


V4-hús57

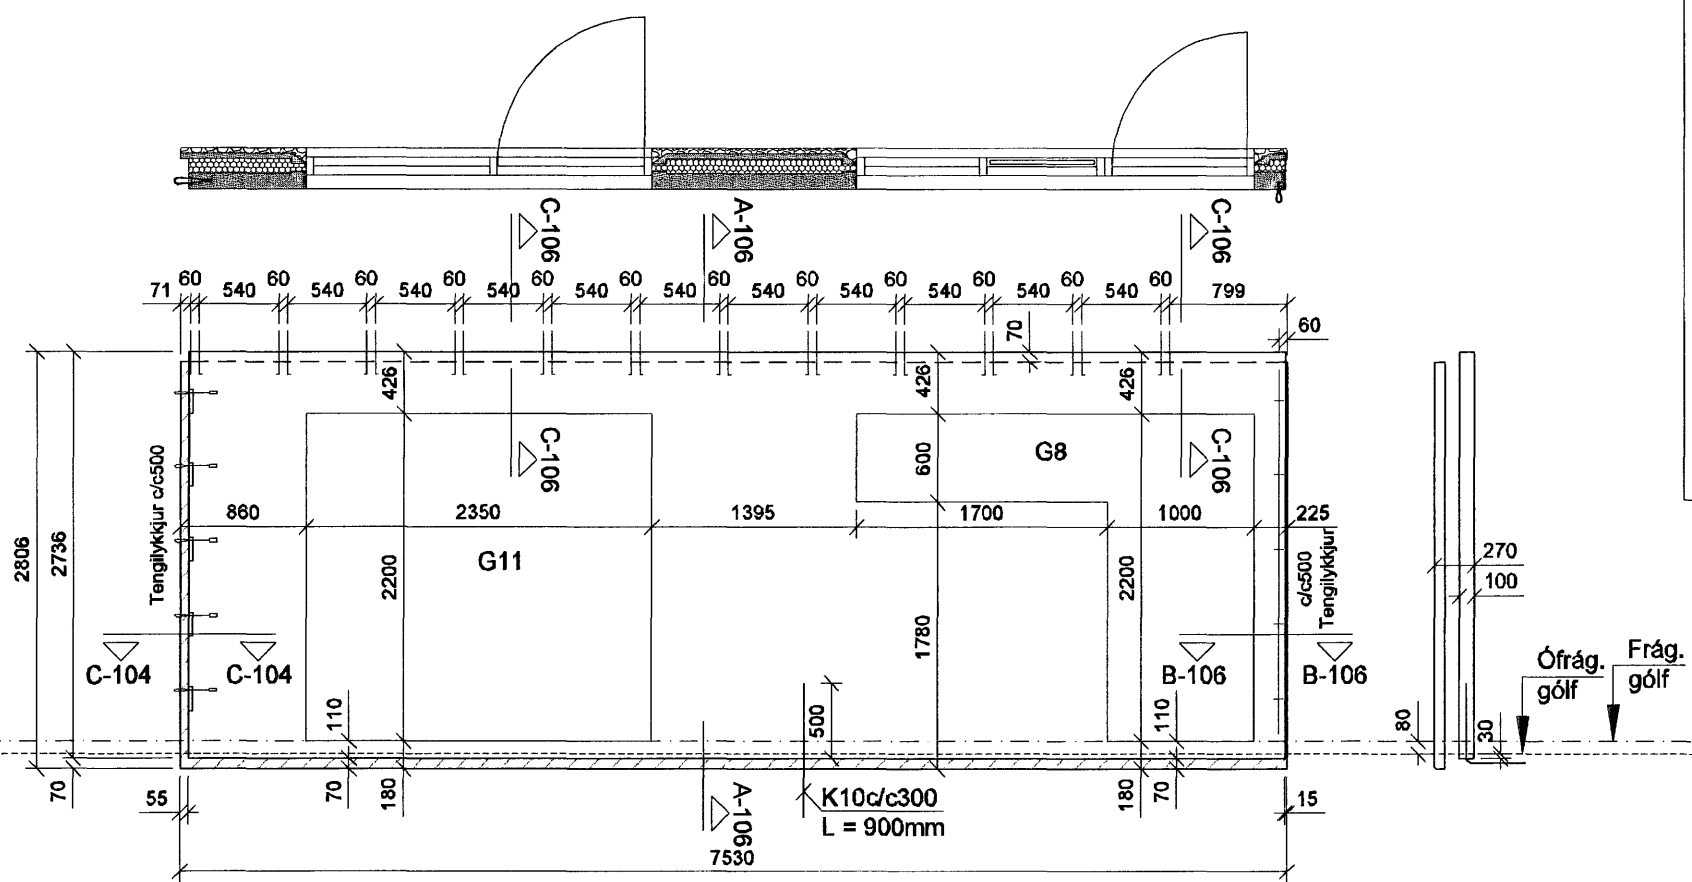


V5-hús57

4156


A-106

SNIÐ. 1:10

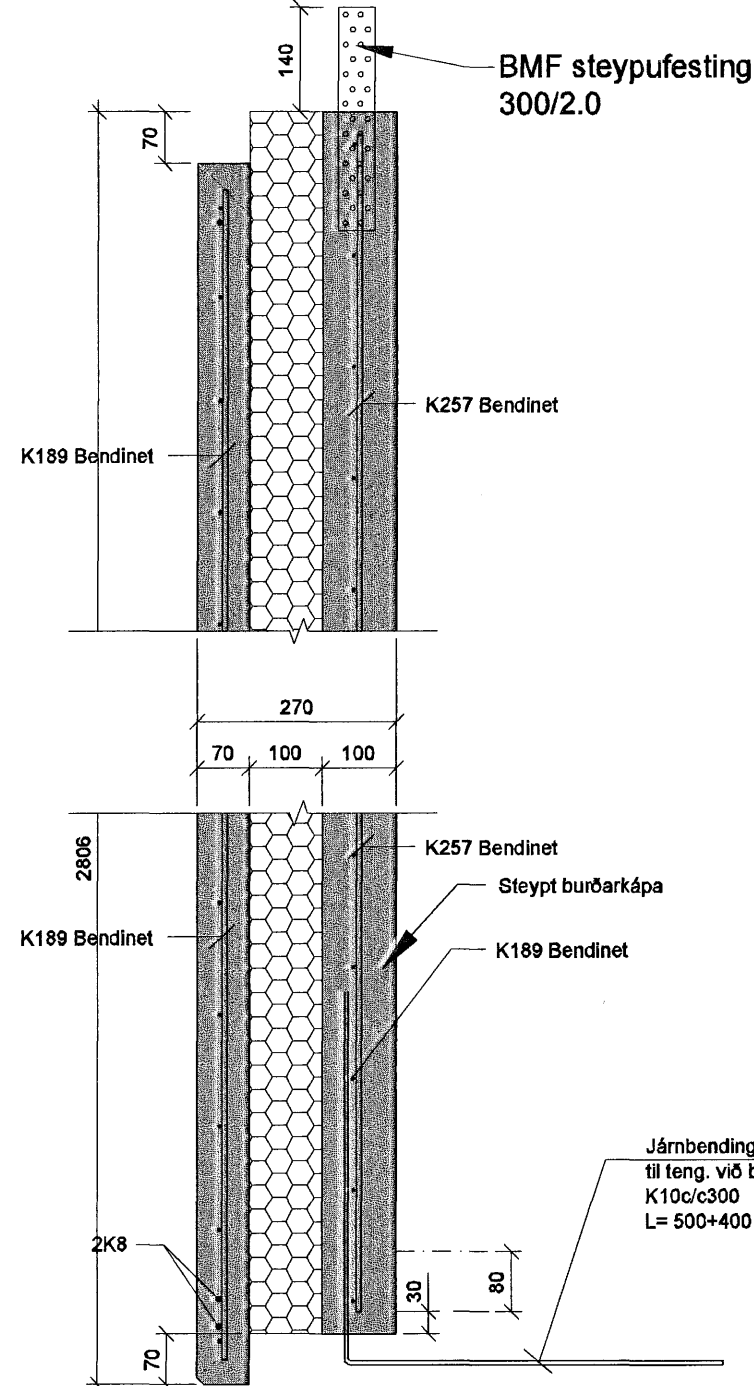


B-106

SNIÐ. 1:10

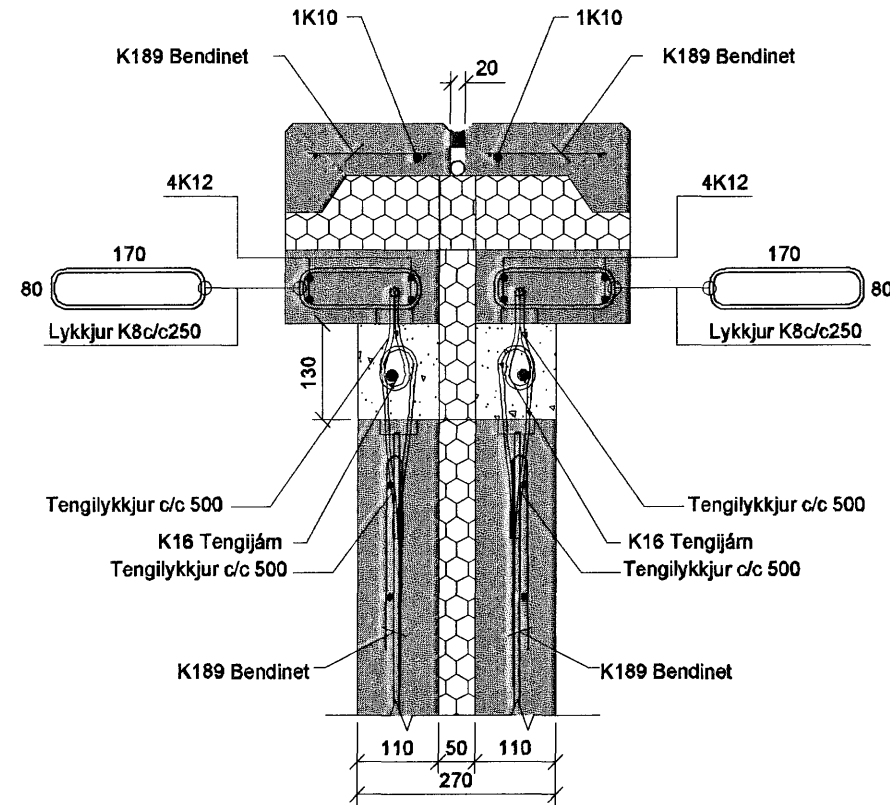

C-106

SNIÐ. 1:10

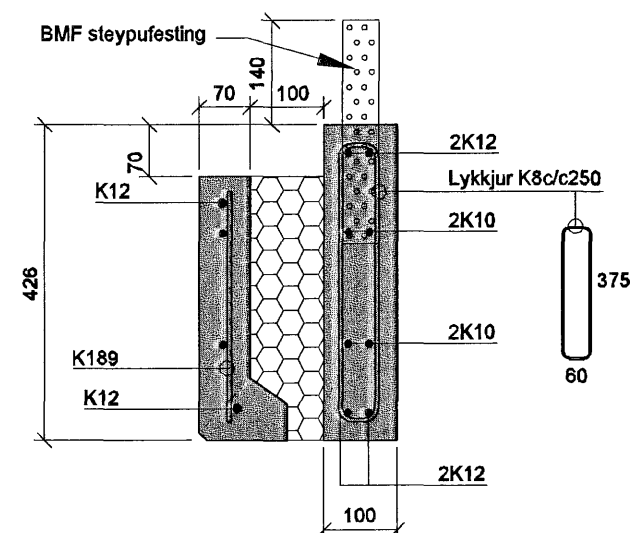

Samþykkt þann
04 JULI 2007
Byggingulltrúinn í Hafnarfirði
F.h. Sigurbjartur Halldórsson

Breytingar:		Verkefni:	Heiti teikningar:		Verkhönnun ehf	
D		Drekavellir 57	Útveggjaeiningar V4 - hús57		Sveinn Ingólfsson Verkfræðingur	
C		221 Hafnarfirði	og V5 - hús57 og snið.		kt: 141240-4639	
B			Talning nr:	106	Verk nr:	691
A	13.12.06	Smábreytl. á V5 og sniði B.	Mælikvarði:	1:50, 1:10	Teiknað:	AJG
Daga:	Breyting:		Undirskrift hönnuðar:	Nóv. 2006	Hannað:	SI
			Undirskrift aðalhönnuðar:			Kirkjulundi 13 210 Garðabæ
						Sími: 565 6900 Fax: 565 6910
						Tölvupóstur: verkunnun@simnet.is