


50mm PLASTRÖR
RAFMAGN OG SIMI
Ö.F.L.

INNTAK
KALT-VATN
Ø32mmPEH
HLIFDARRÖR
Ø70mmPEH

INNTAK
HEIT-
VATN

Ø32mmPEH
BAKRENNSLI
HITAVEITU

LAGNIR Í GRUNNI
FRÁRENNSLI FRÁ HITAVEITU SKAL VERA ÚR P.E.H. (POLYETHYLEN)
ADRAR LAGNIR Í GRUNNI SKULU VERA ÚR P.V.C. (POLYVYNILKLORID)
LAGNIR Í GRUNNI SÉU Ø100mm MED GÚMMÍPÉTTIHRINGJUM.
LAGNIR SKULU LAGÐAR Í VÉLÞJAPPAN SAND OG HULDAR
MED MINNST 150mm SANDLAGI.
LAGNIR Í GRUNNI SKAL LEGGJA MEÐ MINNST 2,0% HALLA OG MEST 30% HALLA.
EFNI OG FRÁGANGUR SKAL VERA Í SAMRÆMI VIÐ GILDANDI REGLU-
GERÐIR OG STAÐLA.

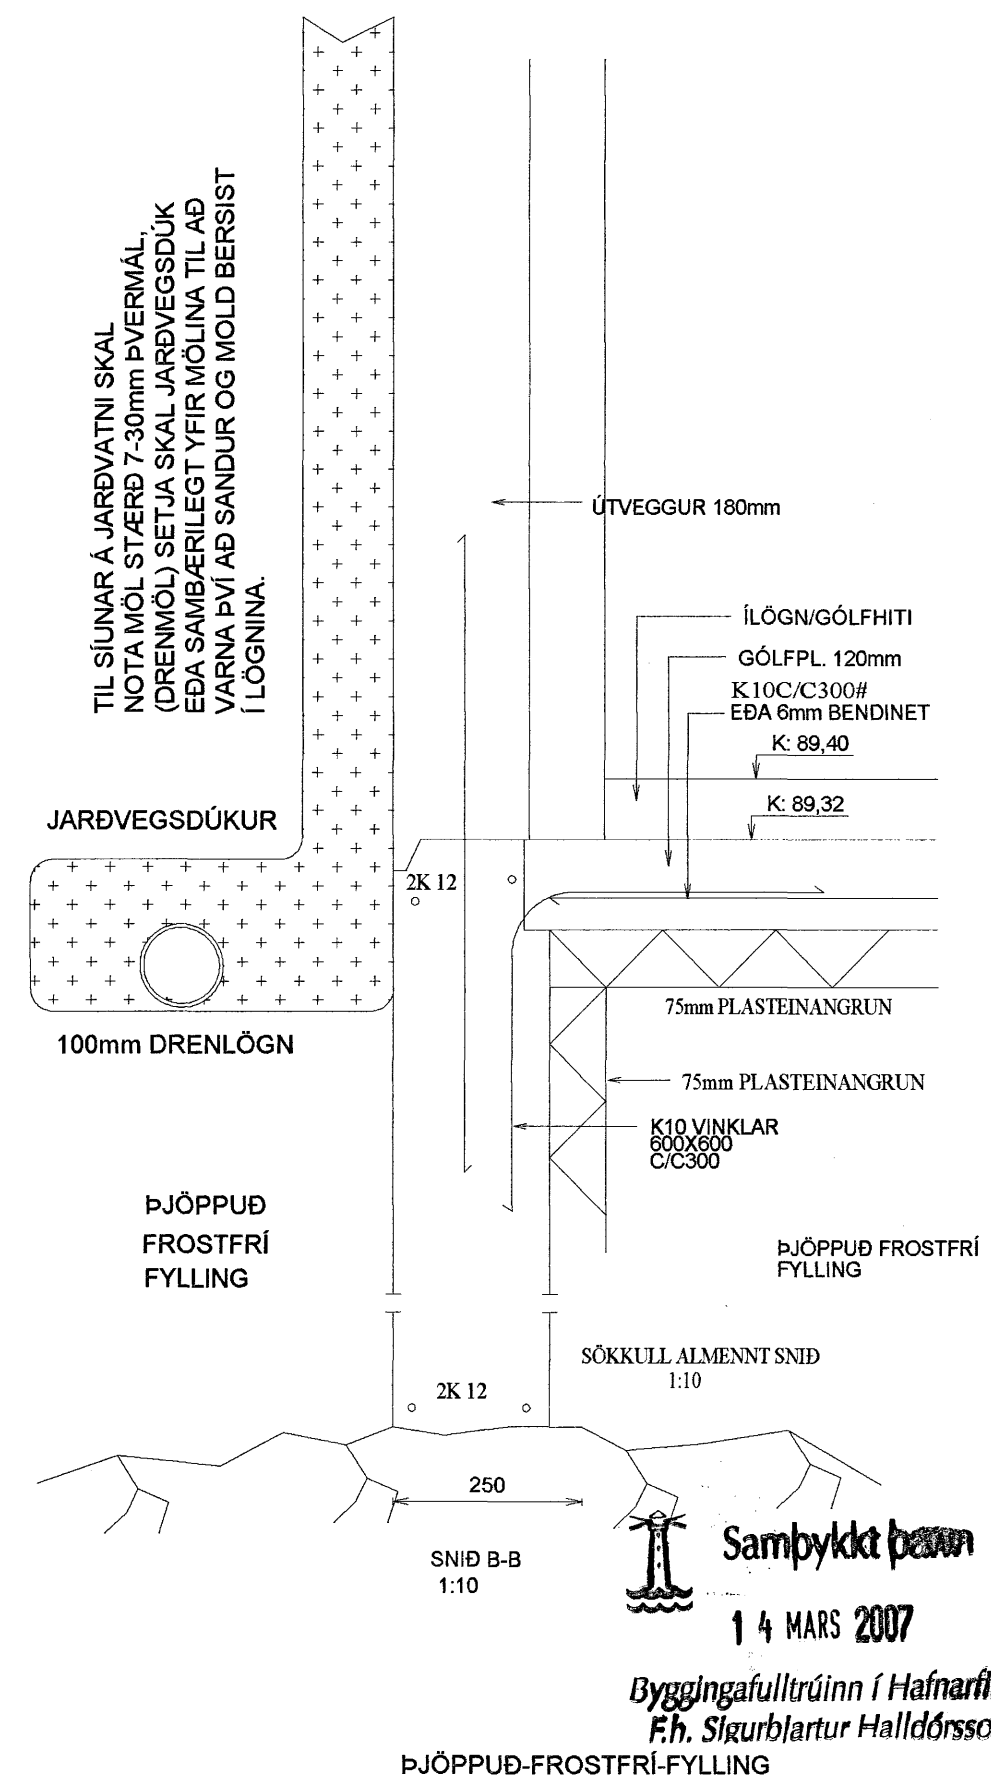

Samþykkt þann
14 MARS 2007
Byggingafulltrúinn í Hafnarfirði
F.h. Sigurbjartur Halldórsson
ÞJÖPPUÐ-FROSTFRÍ-FYLLING

Samþykkt þann
04 MARS 2007
Byggingafulltrúinn í Hafnarfirði
F.h. Sigurbjartur Halldórsson

FURUÁS 39. HAFNARFIRÐI

FRÁRENNSLISLAGNIR

Mkv.	1:50
Hannað	E.V.
Teiknað	E.V.
Yfirfarið	E.V.

Nr. Dags. Breyting Af Dags. 07JAN2007 Blað 1 AF 1 Nr. FURUÁS39FR
ÁRITUN SAMRÆMINGARHÖNNUÐAR
Eygjölfur Valgarðsson
Eyjölfur Valgarðsson Kt:280857-4169

TR.aust s/f
TÆKNIFRÆÐINGARNIR
Eyjölfur Valgarðsson Kt:280857-4169
Sigurður Grétarsson Sími: 471-2257

Nr.	Dags.	Breyting	Af