


Grunnmynd 1:50

LR: Ø125mm sjálftrekkjandi útsog.
 Allar loftrásir skulu vera úr spíró rörum.
 Við enda lagna þ.e. inn í hverju rými skal vera stillanlegur ventill.
 Loftrásir skulu hafa þétt samskeyti.
 Þar sem loftrás fer upp úr þaki skal hún ná minnst 0,3 m upp úr þakfleti og setja skal veðurhlíf yfir rör.

ÞVERMÁL NEYSLUVATNSL.

Á teikn.	Pex	Ál / pex
ø16	ø16*2,2	ø16,2*2,6
ø20	ø20*2,8	ø20*2,9
ø25	ø25*3,5	ø25*3,7
ø32	ø32*4,4	ø32*4,7
ø40	ø40*5,5	ø40*6,0
ø50	ø50*6,9	/

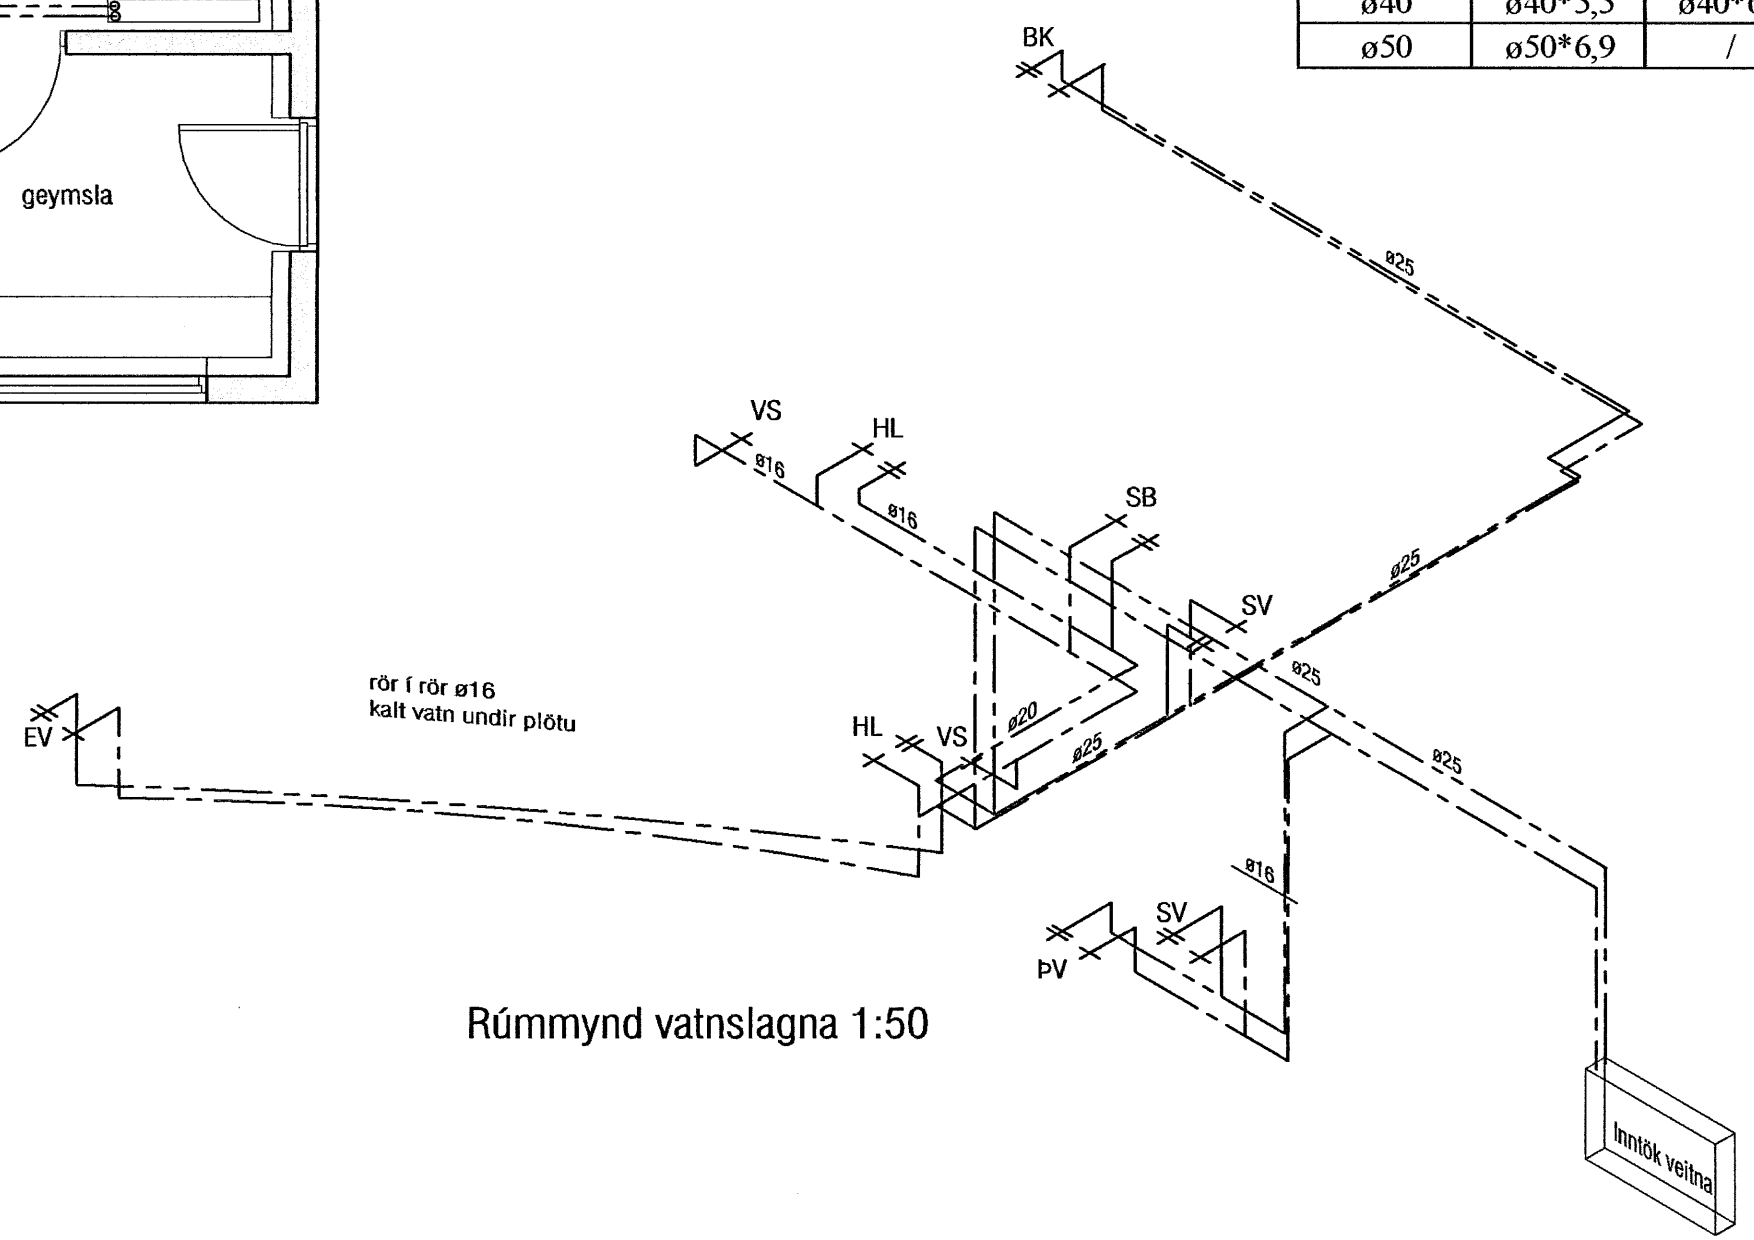

Rúmmynd vatnslagna 1:50

ATH!
 Stærð og nákvæm staðsetning á götum fyrir frárennslis, neysluvatns- og hitalagnir skal ákvarða í samráði við eiganda og pípara.

Samþykkt þann
06 JULI 2007
 Byggingfulltrúinn í Hafnarfirði
 F.h.Sigurbjartur Halldórsson

Breyting 1: Breytingar á baðherbergi og þvottahúsi.

VEKTOR - hönnun og ráðgjöf - Nýbýlavegi 6, 200 Kópavogi.		Sigurður Hafsteinsson byggingatæknifræðingur Kt. 030859-7749 sími: 554-8650 fax: 554-6689.		FLÉTTUVELLI 26, HAFNARFIRÐI ÞRIFALAGNIR OG LOFTRÆSING GRUNNMYND OG RÚMMYND	
Teikn. nr. Tilvísun á teikningu Samþykkt		BR 1 20.03.'07 Br. Dags.		Hannað EK Teiknað MA Dagsetning 22.09.'05 Verk nr. A-05-08-35 Mælikvarði 1:50 Teikn. nr. L-03	