
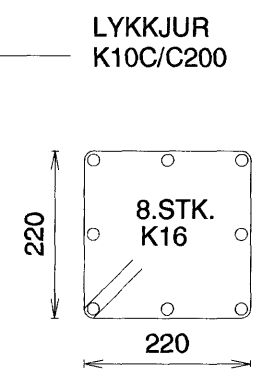
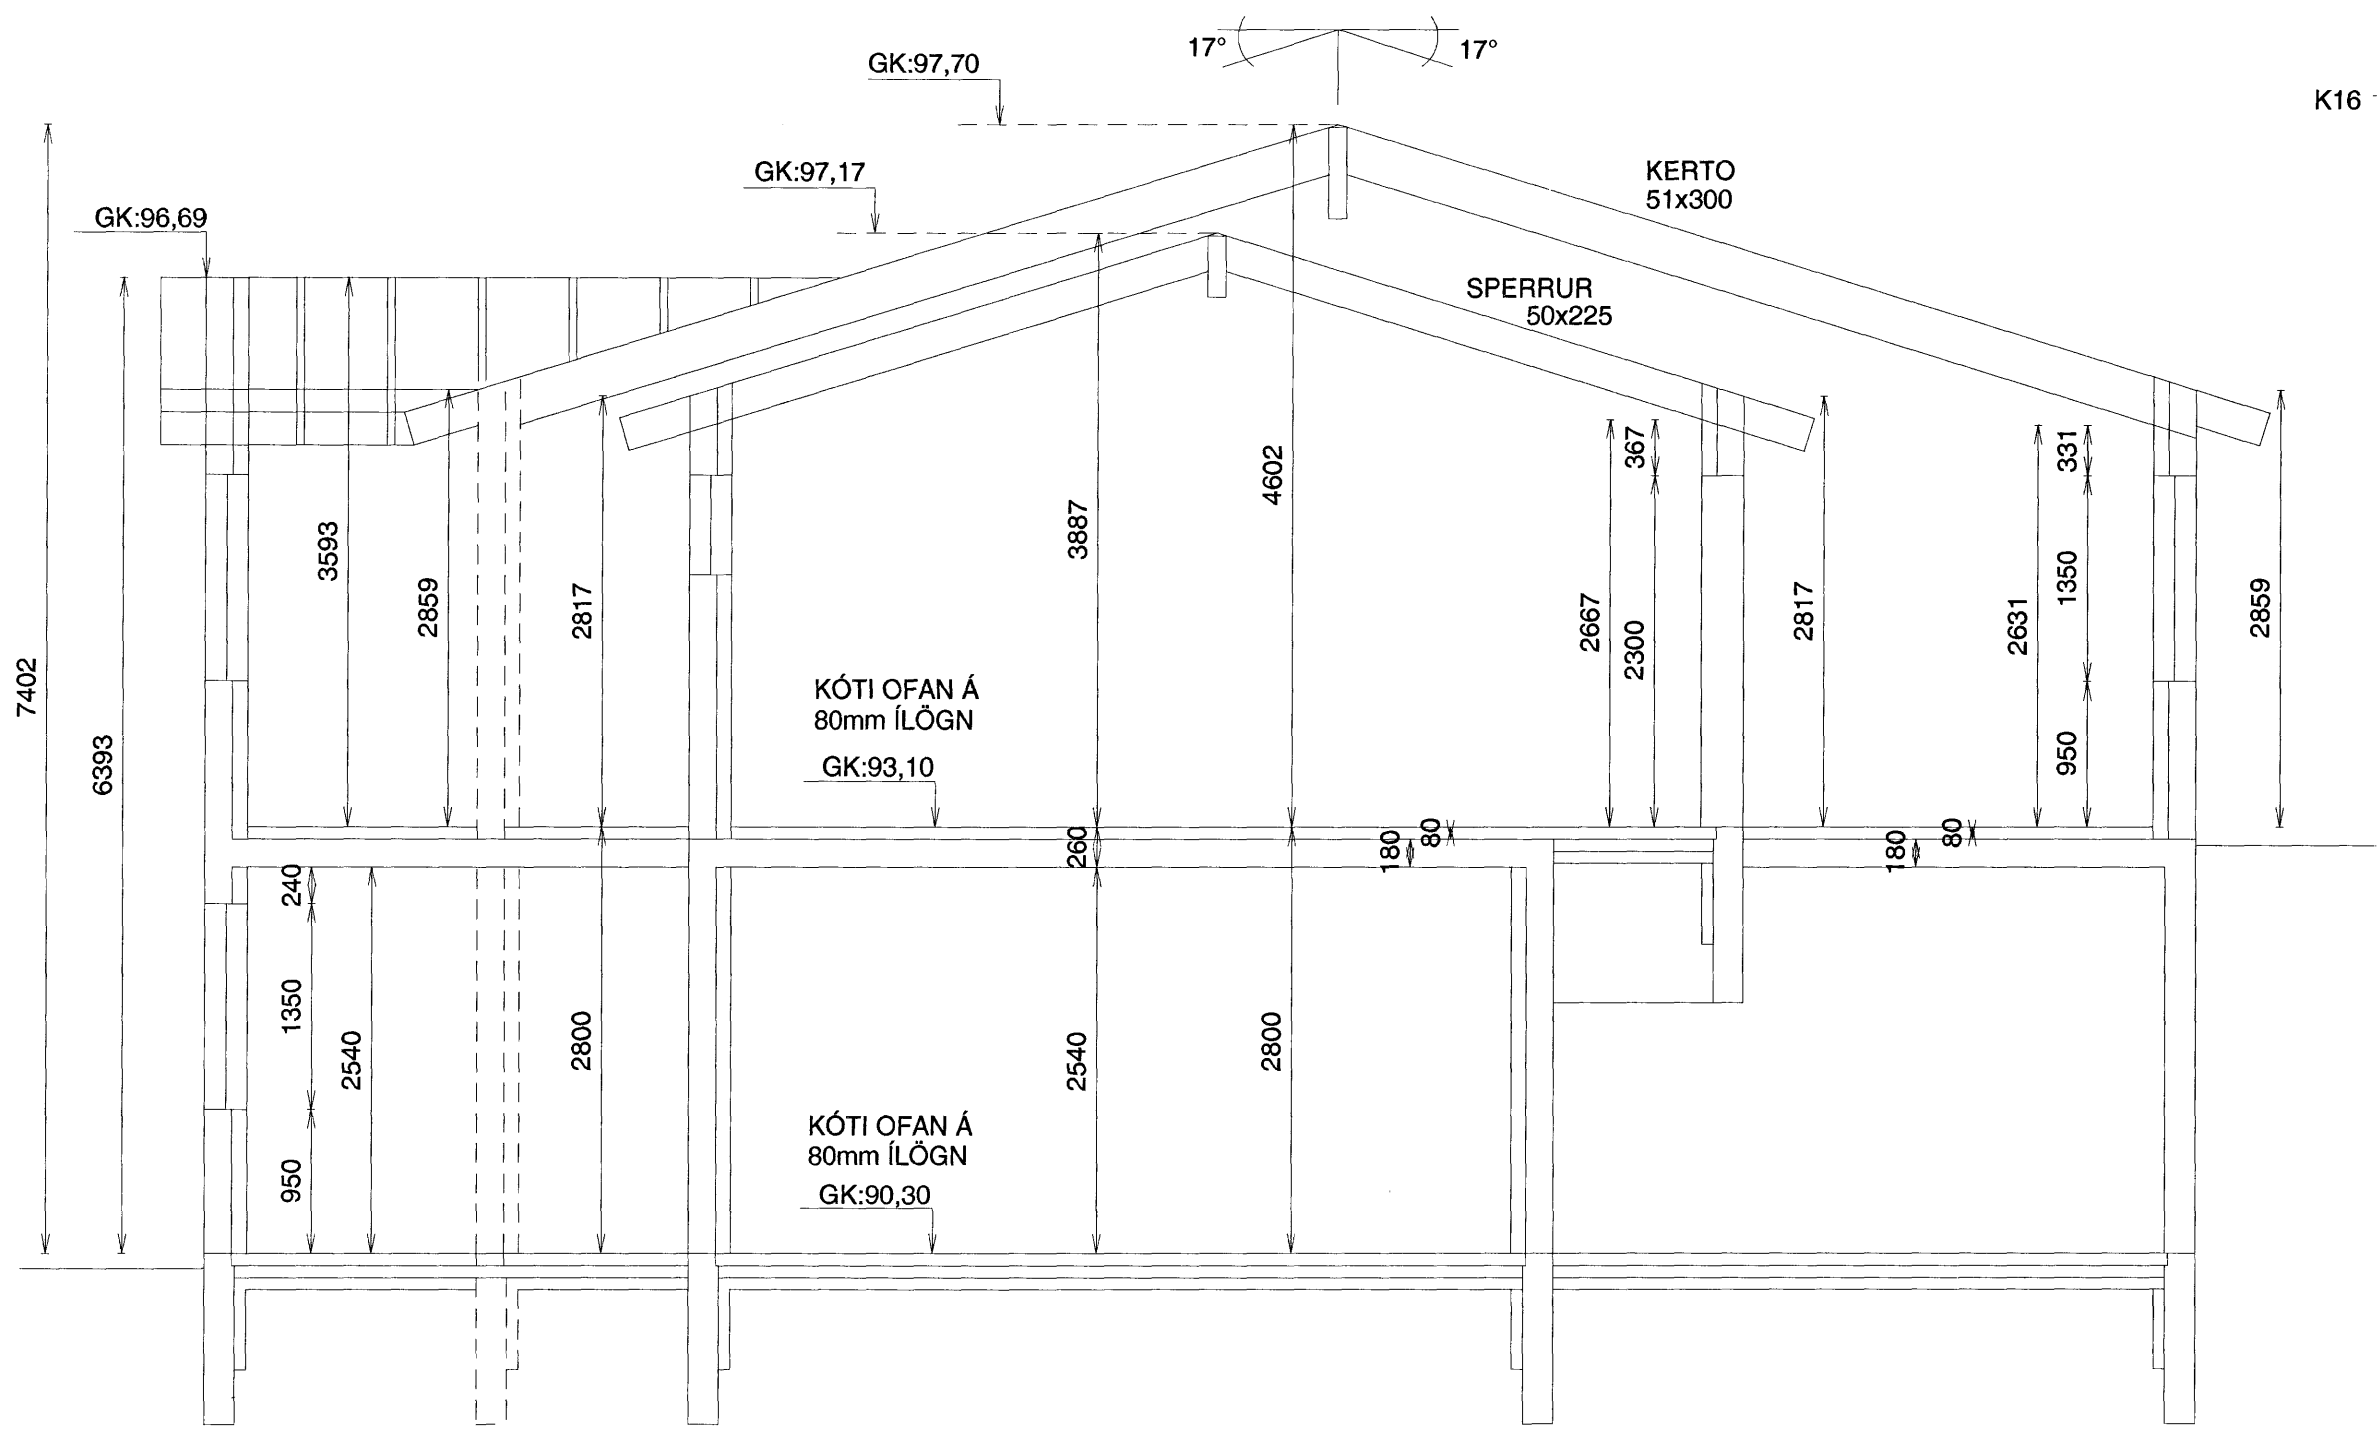
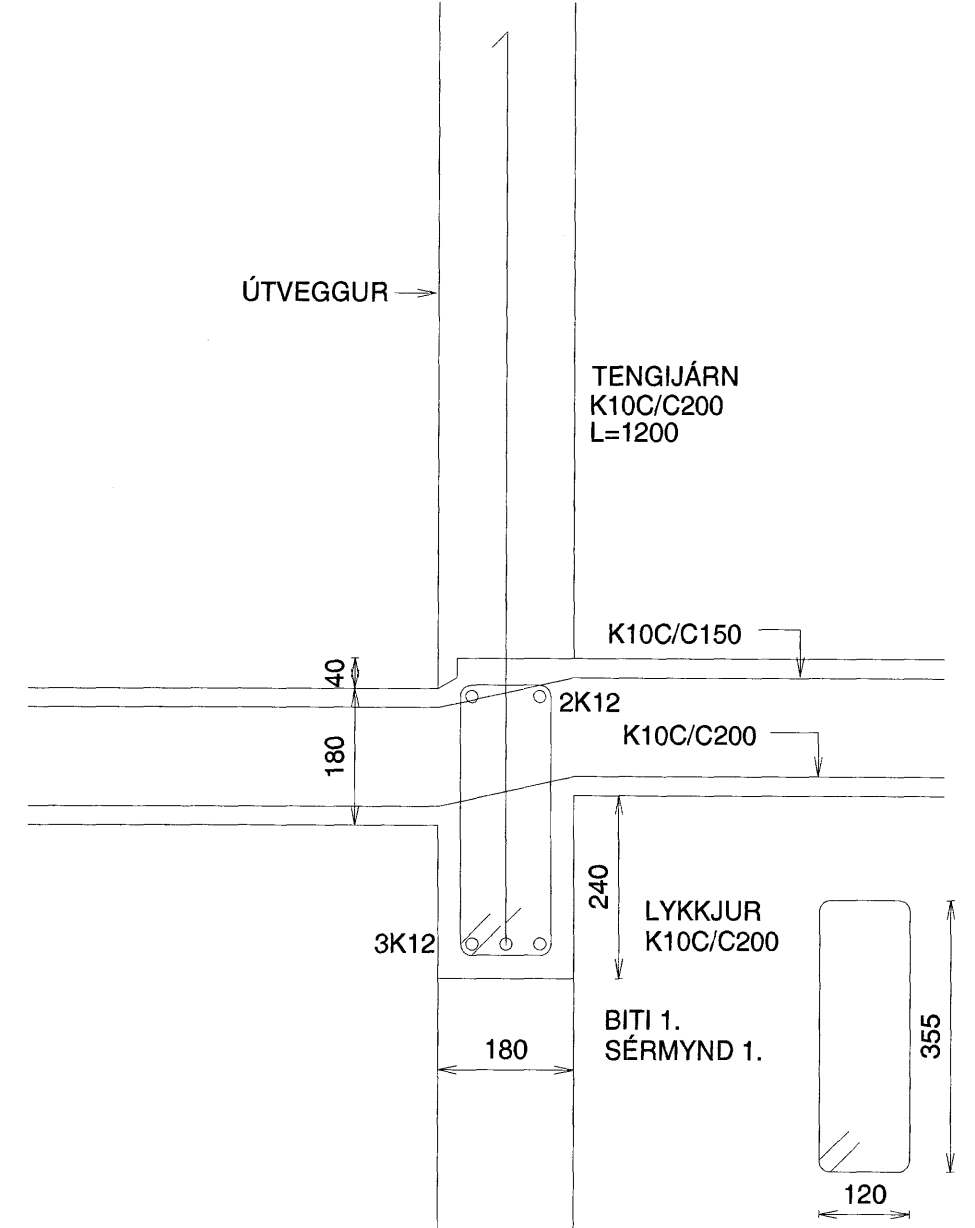


BITI 2.
SÉRMYND 2.

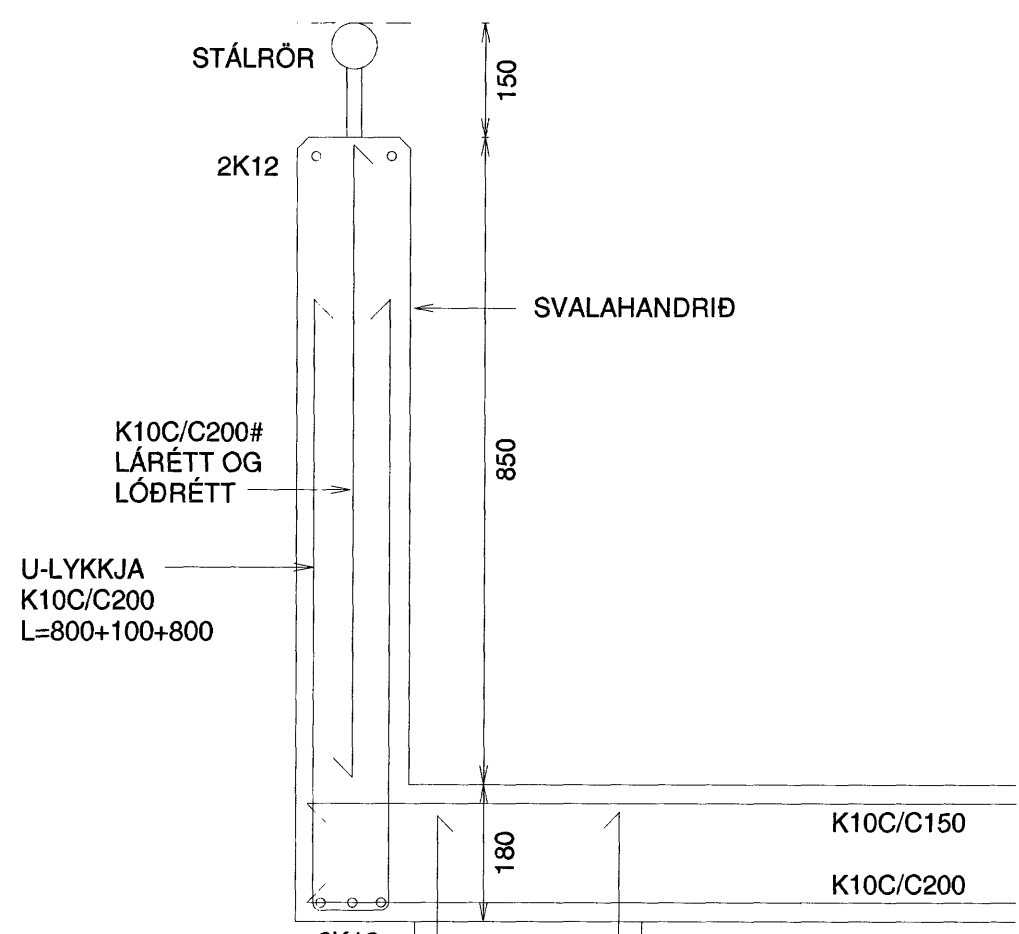

Samþykkt þann
06 JULI 2007
Byggingulltrúinn í Hafnarfirði
F.h.Sigurbjartur Halldórsson

BREKKUÁS 29 HAFNARFIRÐI	
SNIÐ 1:50 MÁLSETNINGAR OG HÆÐIR	Mkv. 1:50 1:10
SÉRMYND 1. OG 2	Hannað E.V.
	Teiknað E.V.
Dags. 22.JÚNÍ.2007 Blað 5 AF 10	Nr. BREKKUAS29UV Yfirfarið
ÁRITUN SAMRÆMINGARHÖNNUÐAR Eyjólfur Valgarðsson Kt:280857-4169	TR.aust s/f TÆKNIFRÆÐINGARNIR Eyjólfur Valgarðsson Kt:280857-4169 Sigurður Grétarsson Sími: 471-2257