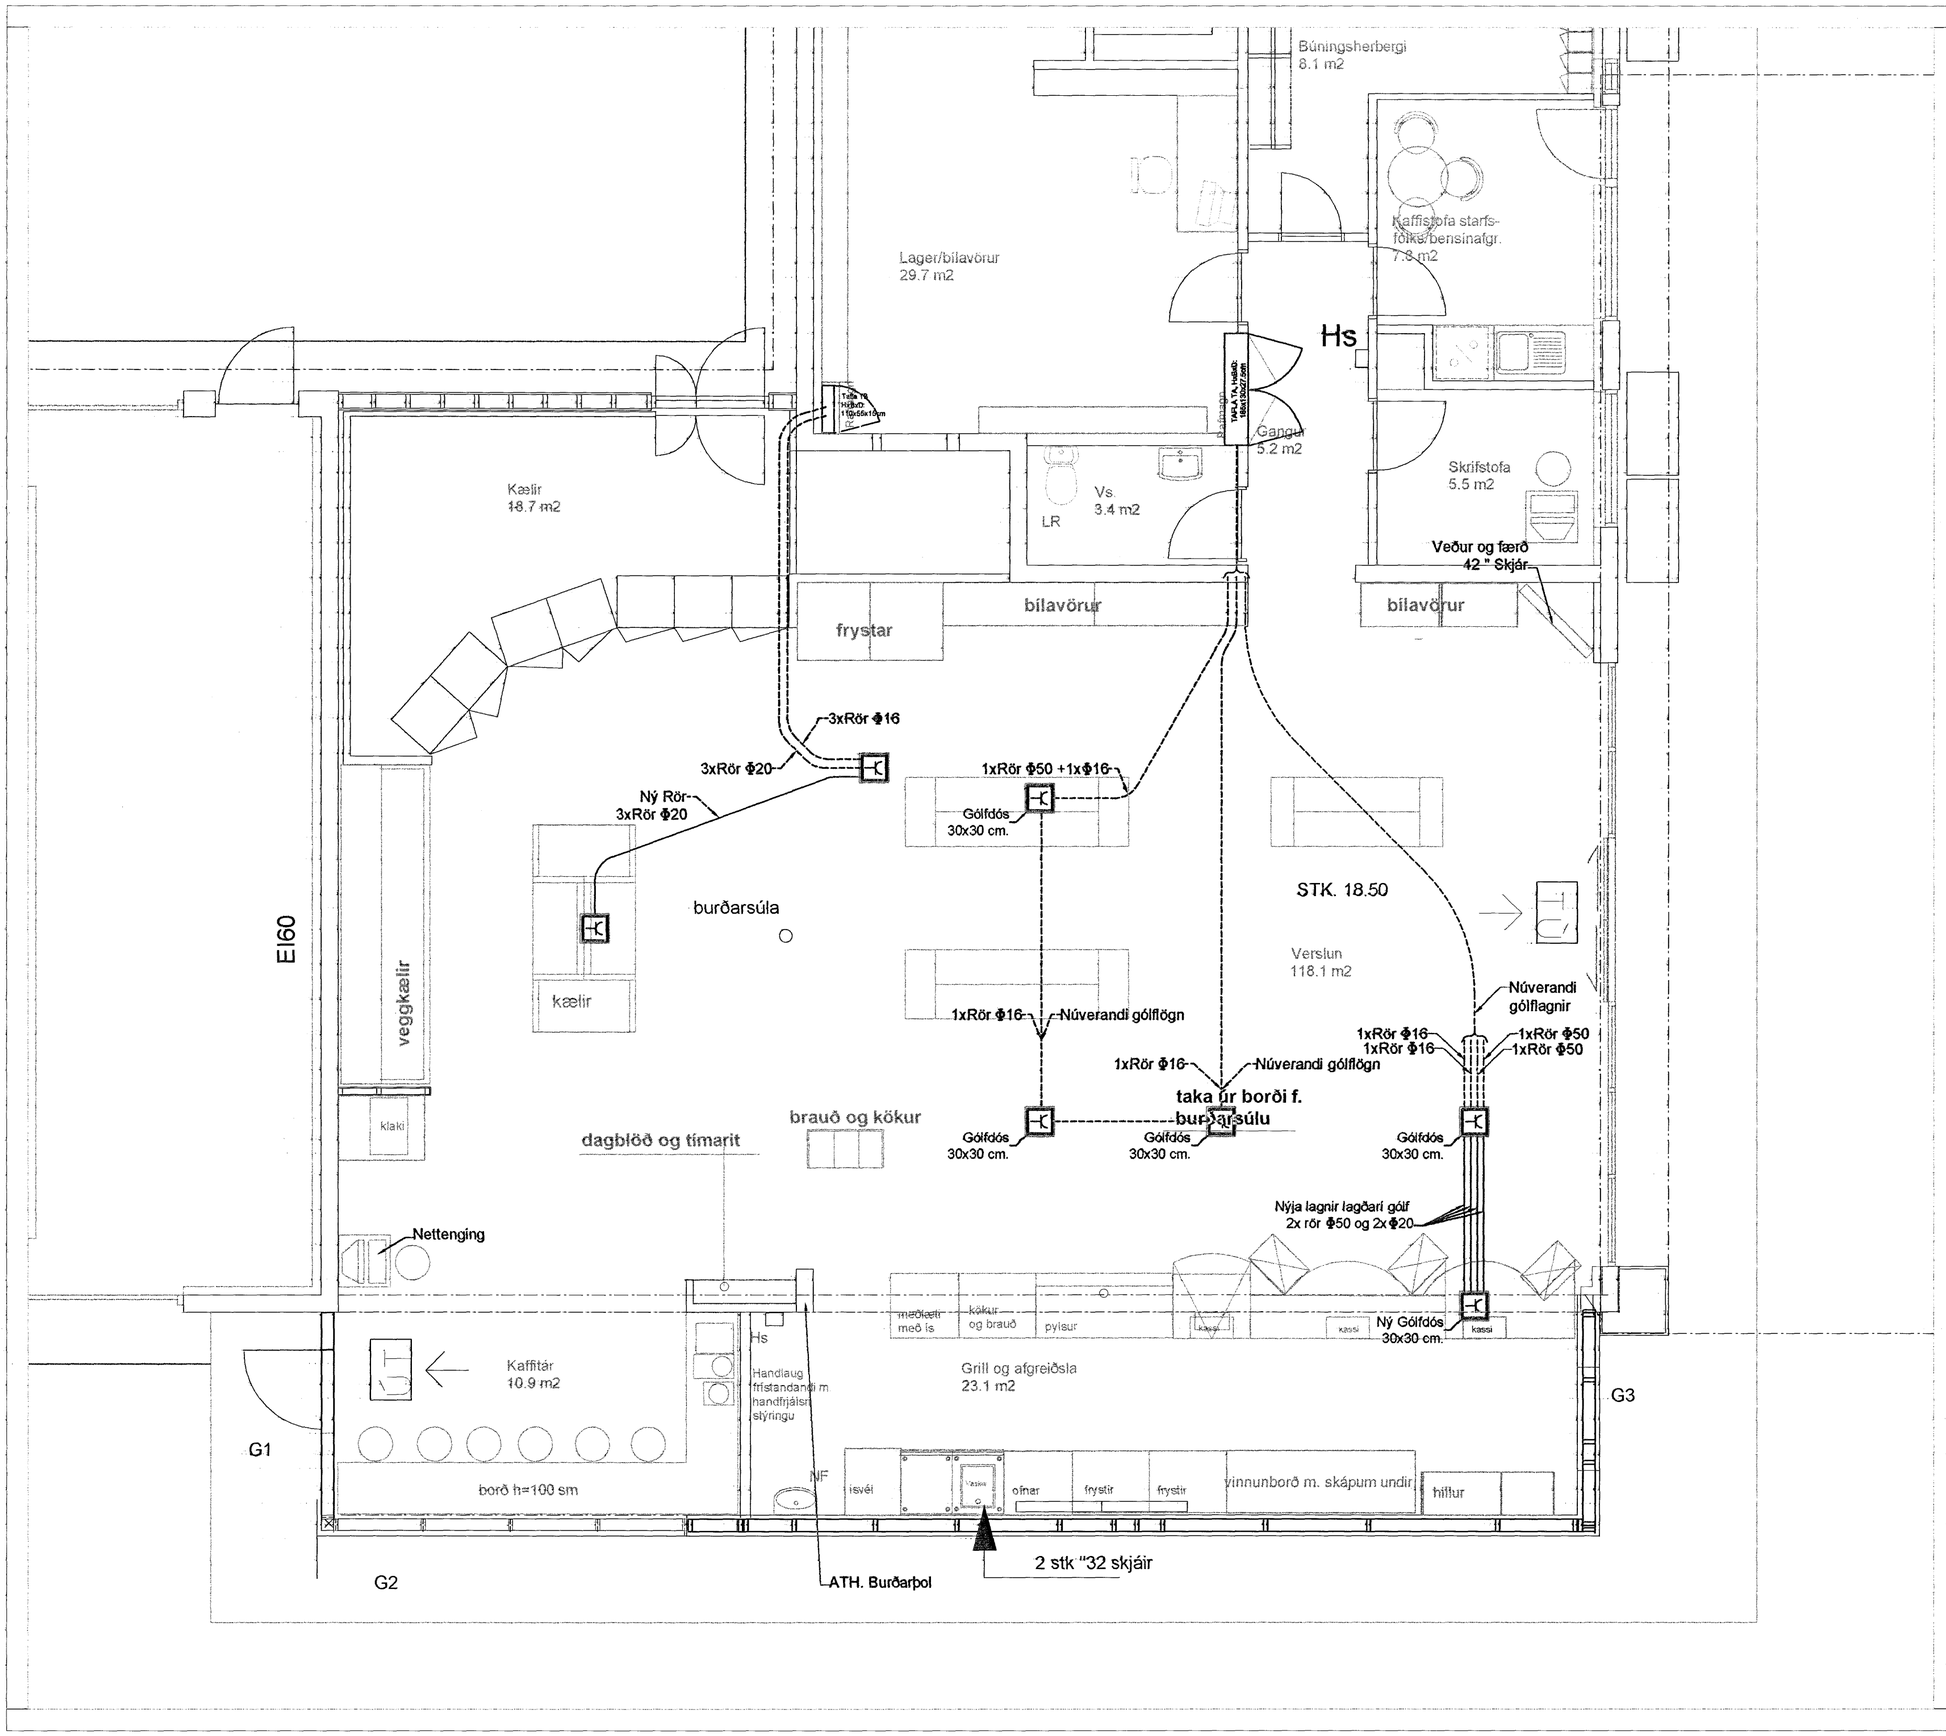

Skýringar:
Nýjar lagnir sem lagðar skulu nú eru sýndar ~~með óbrotinni línu en núverandi röralagnir í~~ gólfi eru sýndar með brotalínu.
Gófllagnir sem sýndar eru með rauðum lit voru á teikningum gerðum af Agli Hjartar í okt. 1997 við síðustu breytingu þegar Subway afgreiðsla var sett þarna.

ÚTGÁFA	DAGS.	SKÝRING	UNNIÐ AF

Verkkaupi:
Olíufélagið hf. Suðurlandsbraut 18
108 Reykjavík
Verkstaður:
Lækjargata 46
220 Hafnarfjörður.

Olíudreifing ehf., við Kleppsmýrarveg
Pósthólf 4230, 124 Reykjavík.
Sími 550 9900, Fax 550 9999

BJÖRN SVEINSSON 081251-4019. RAFIÐNFRÆÐINGUR

ÁRITUN:			
HANNAÐ: Bj. Sveinsson	TEIKNAÐ: Bj. Sveinsson	YFIRFARIÐ: Bj. Sveinsson	
SKRÁARHEITI: 070102-Grmd-BS		DAGSETNING: 10.03.2007	
KVARÐAR: 1:50			
VERKNR:	BLAÐ: R-06	ÚTGÁFA: —	

Verkhluti:
Röralagnir í gólfi.
Kvarði: 1:50