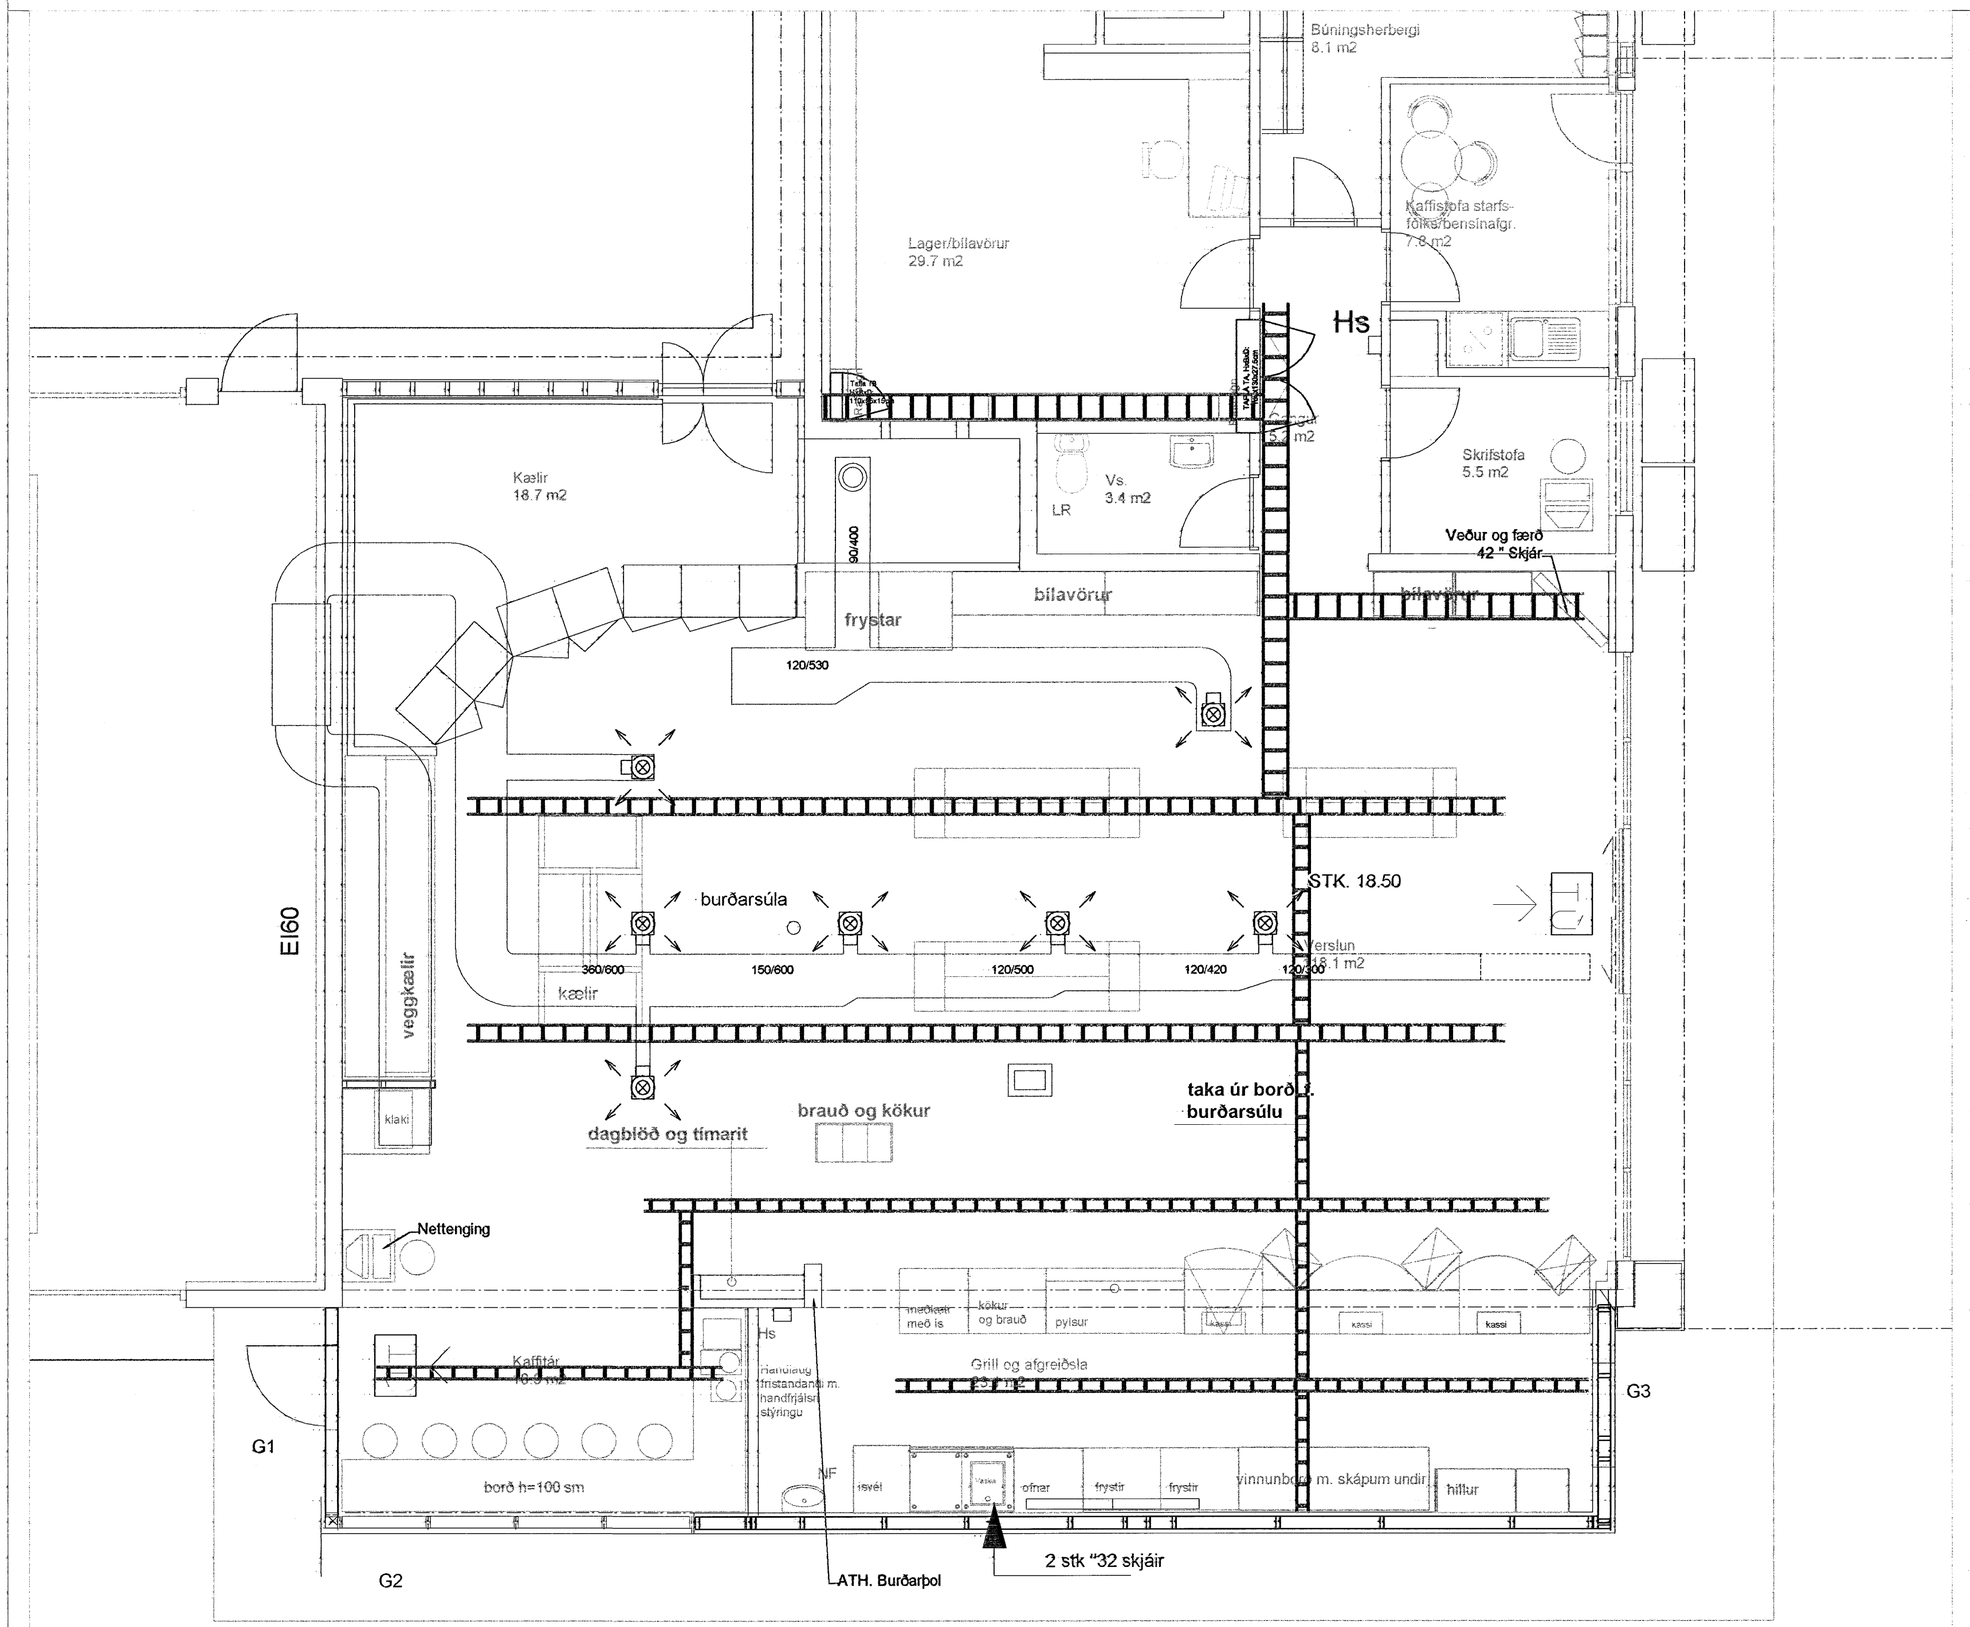

Skýringar:
Strengstigar eru til staðar að hluta en bæta skal við stigum eftir því sem við á og færa þá til svo hægt verði að koma ljósum í kerfisloft. Loftið þarf að lækka um 5-7 cm. til að ekki verði árekstrar við loftræsikerfi og stiga sem eru til staðar.

ÚTGÁFA	DAGS.	SKÝRING	UNNIÐ AF

Verkkaupi:
Olíufélagið hf. Suðurlandsbraut 18
108 Reykjavík
Verkstaður:
Lækjargata 46
220 Hafnarfjörður.

Olíudreifing ehf., við Kleppsmýrarveg
Pósthólf 4230, 124 Reykjavík.
Sími 550 9900, Fax 550 9999

BJÖRN SVEINSSON 081251-4019. RAFIÐNFRÆÐINGUR

ÁRITUN:			
HANNAÐ: Bj. Sveinsson	TEIKNAÐ: Bj. Sveinsson	YFIRFARIÐ: Bj. Sveinsson	
SKRÁARHEITI: 070102-Grmd-BS		DAGSETNING: 10.03.2007	
KVARÐAR: 1:50			
VERKNR:	BLAÐ: R-03	ÚTGÁFA: –	

Verkhluti:
Stigar yfir kerfislofti
Kvarði: 1:50