



GRUNNMYND VEGGJA MKV: 1:50

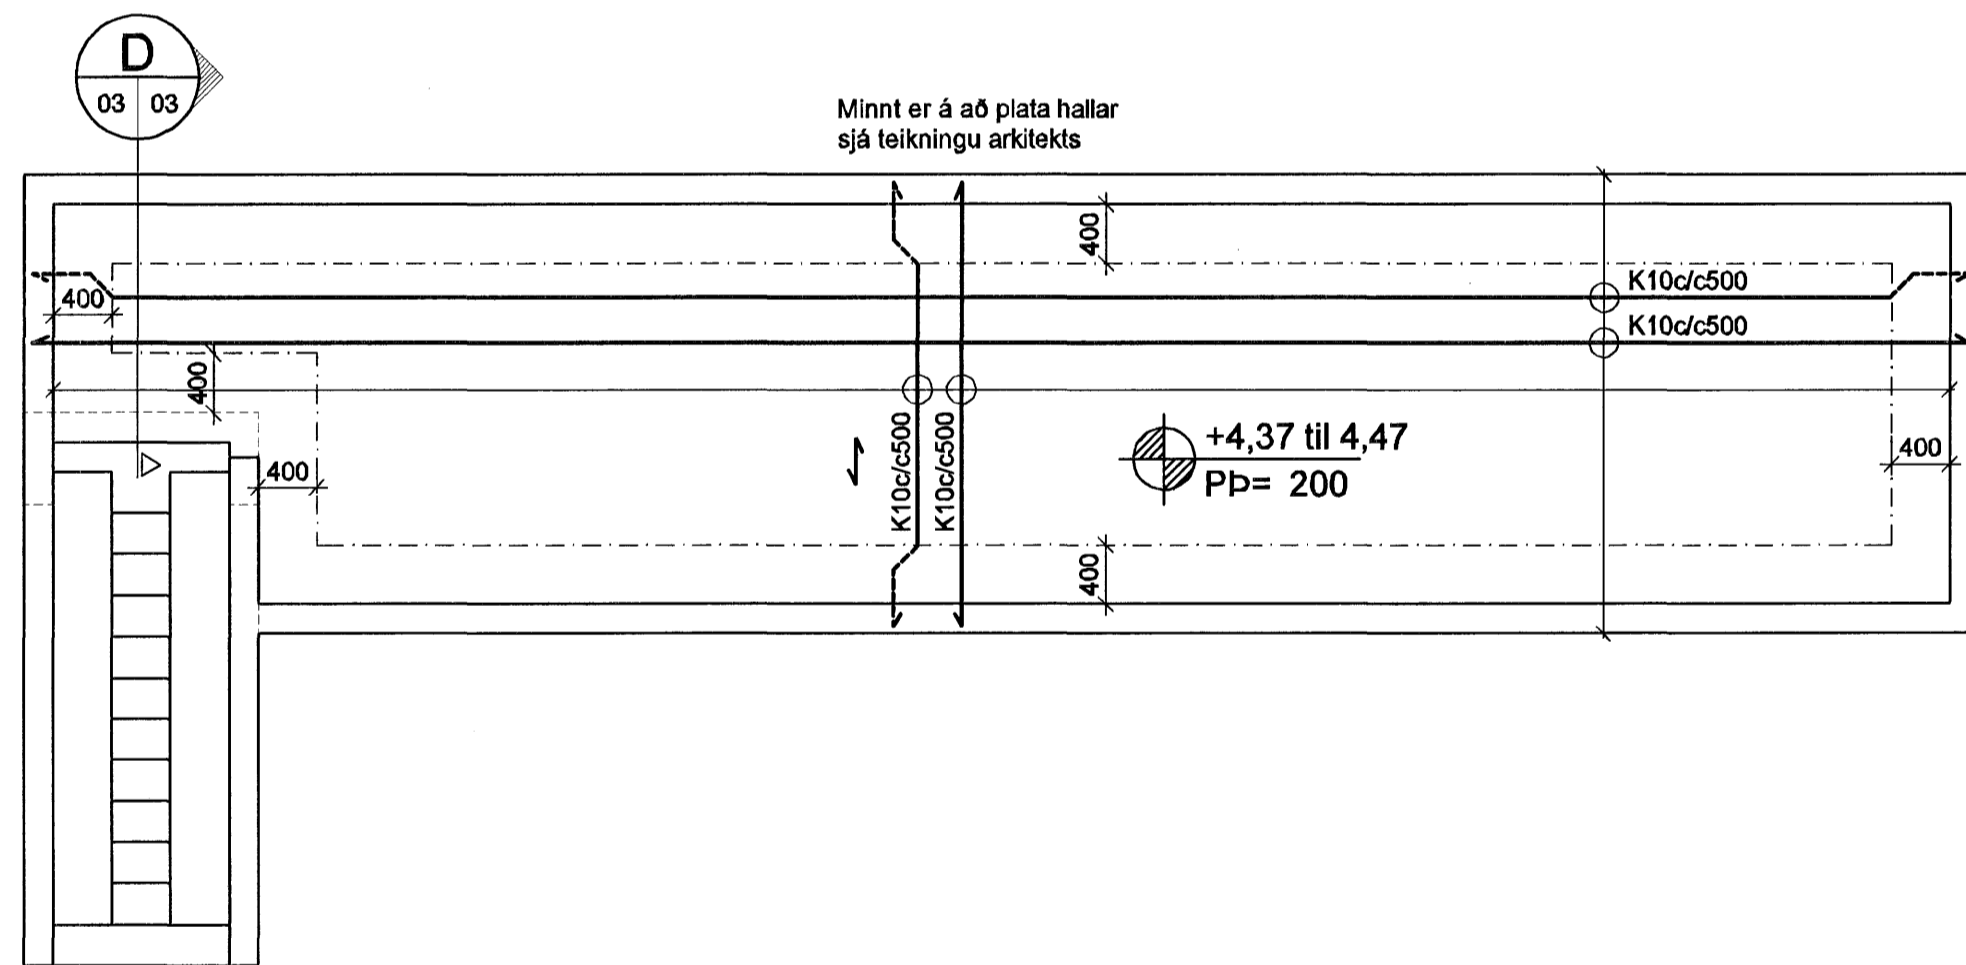


GRUNNMYND JÄRNBENDINGAR PLÖTU MKV: 1:50

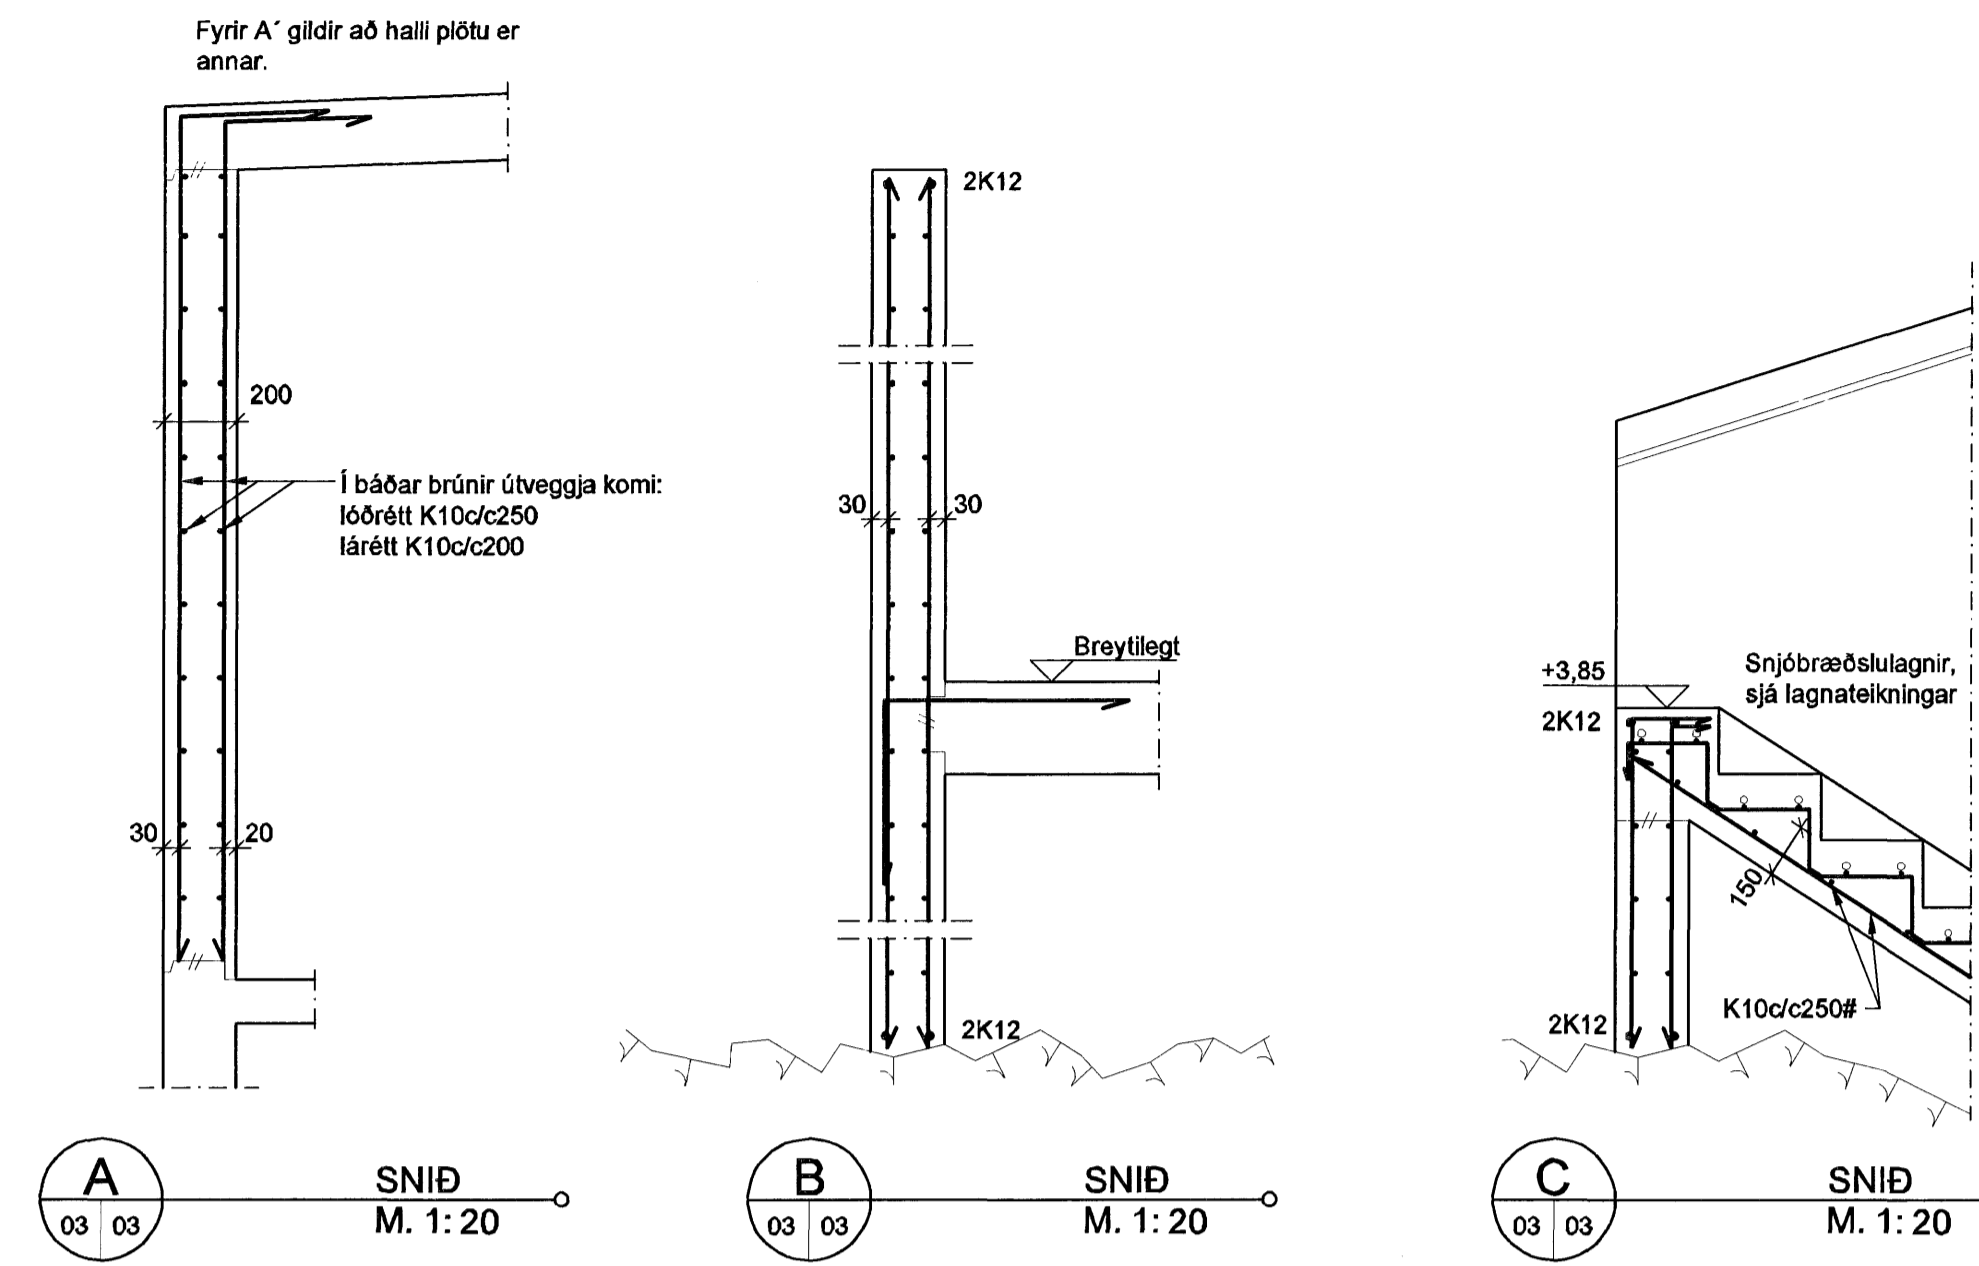

A SNID M. 1:20

B SNID M. 1:20

C SNID M. 1:20

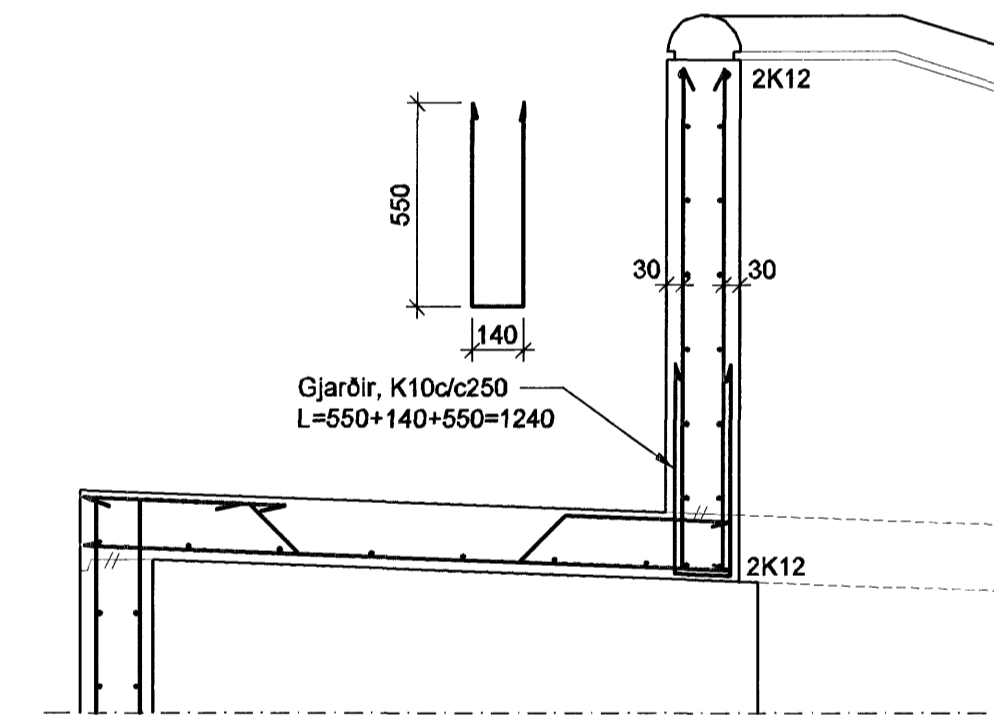

D SNID M. 1:20

SKÝRINGAR OG FLEIRA SJÁ BLAÐ NR. 01

*Forle: Einar*

<b>JARÐHÚS VIÐ HAFNARFJARÐARKIRKJU</b>			
	STRANDGATA 51, HAFNARFIRÐI		
	STEYPTIR BERANDI VEGGIR OG ÞAKPLATA GRUNNMYND OG SNID		
	<b>VERKEFJÓNUSTA KRISTJÁNS EHF</b> Reykjavíkurvegur 68, 220 Hafnarfjörður Sími 5652100 Fax 5654050		
Nr.	Dags:	Breyting:	Af: Hannað: KS/ASP Telnað: ASP Mælikv.: 1:50, 1:20 Verk nr.: 601
			Samb.: A. Smari Þorvarðarson Dags: 27.02.06 Flokkur: B   GU Blað nr.: 03