




SKURÐUR A-A

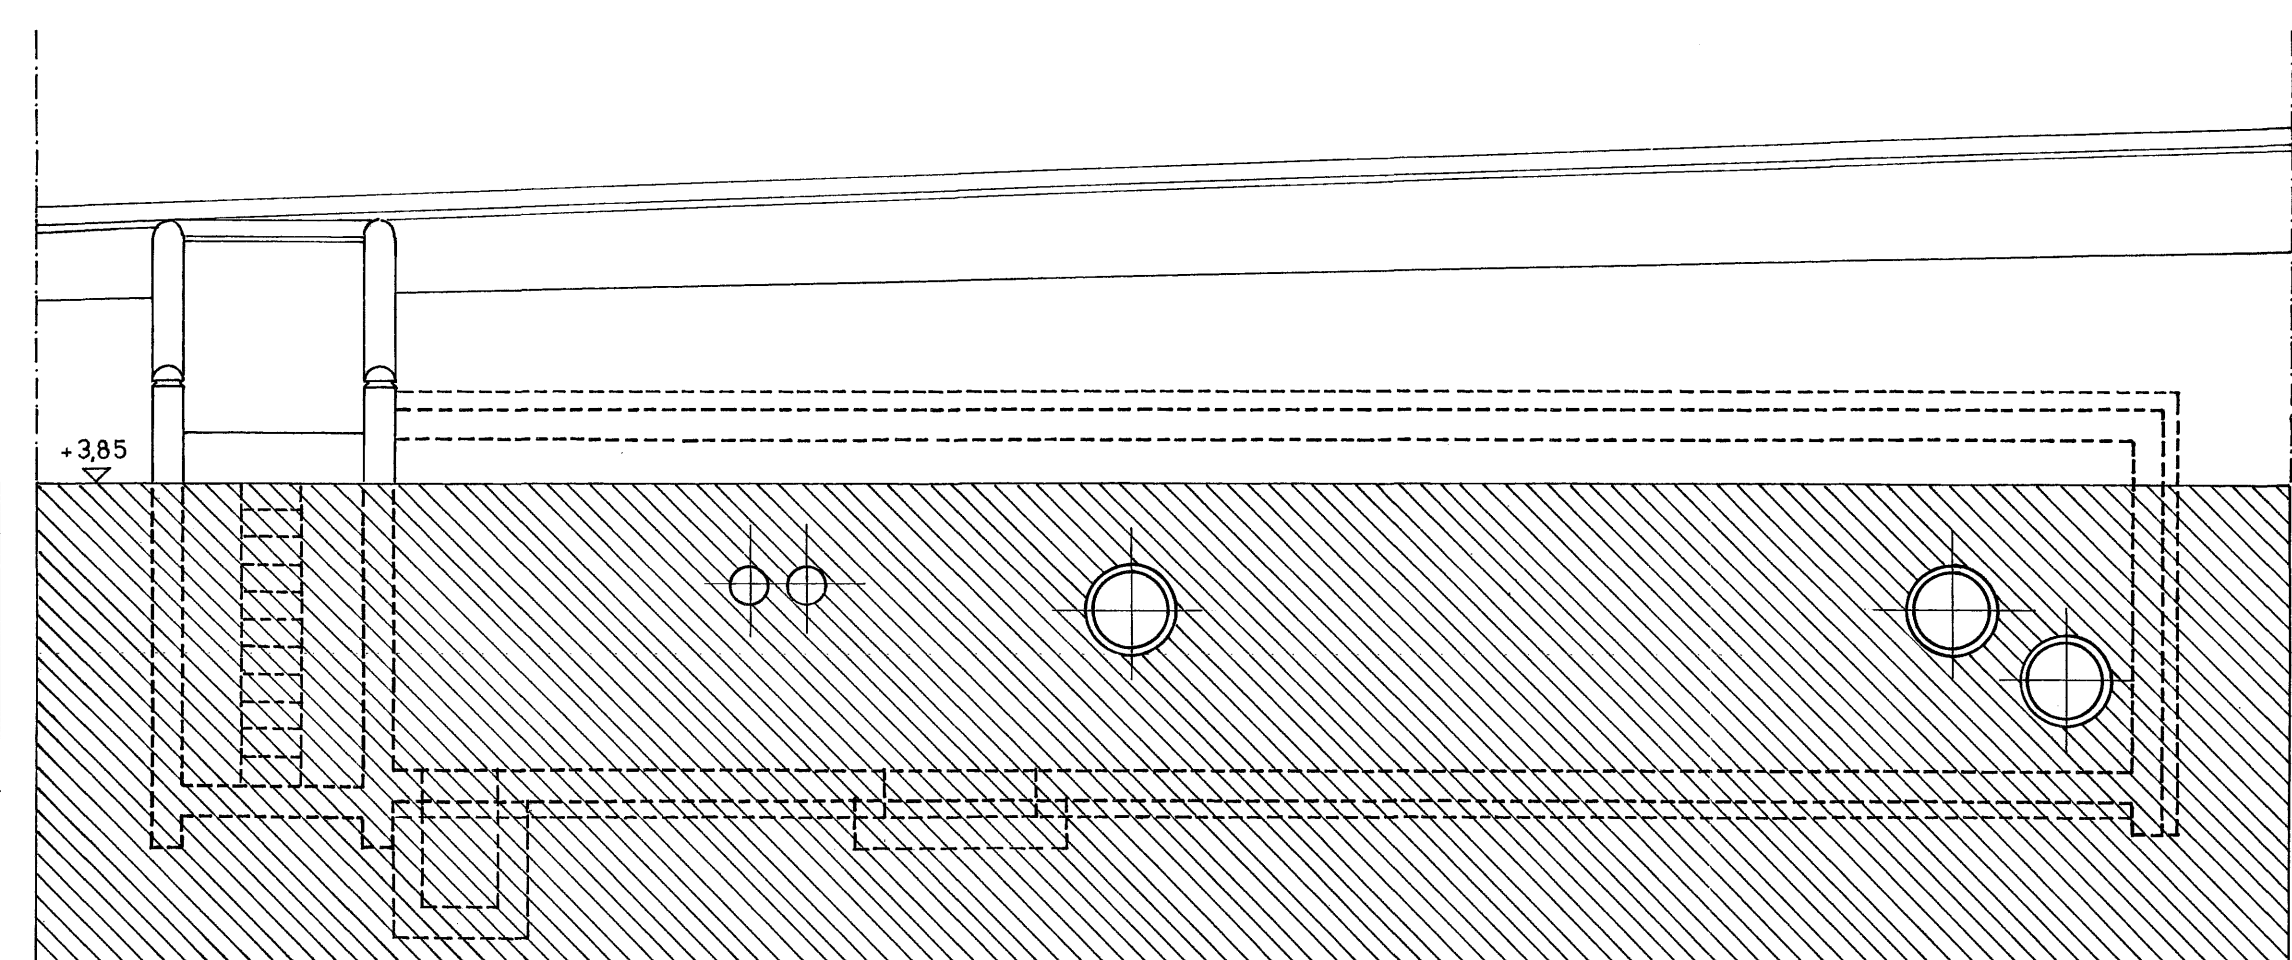

SKURÐUR B-B

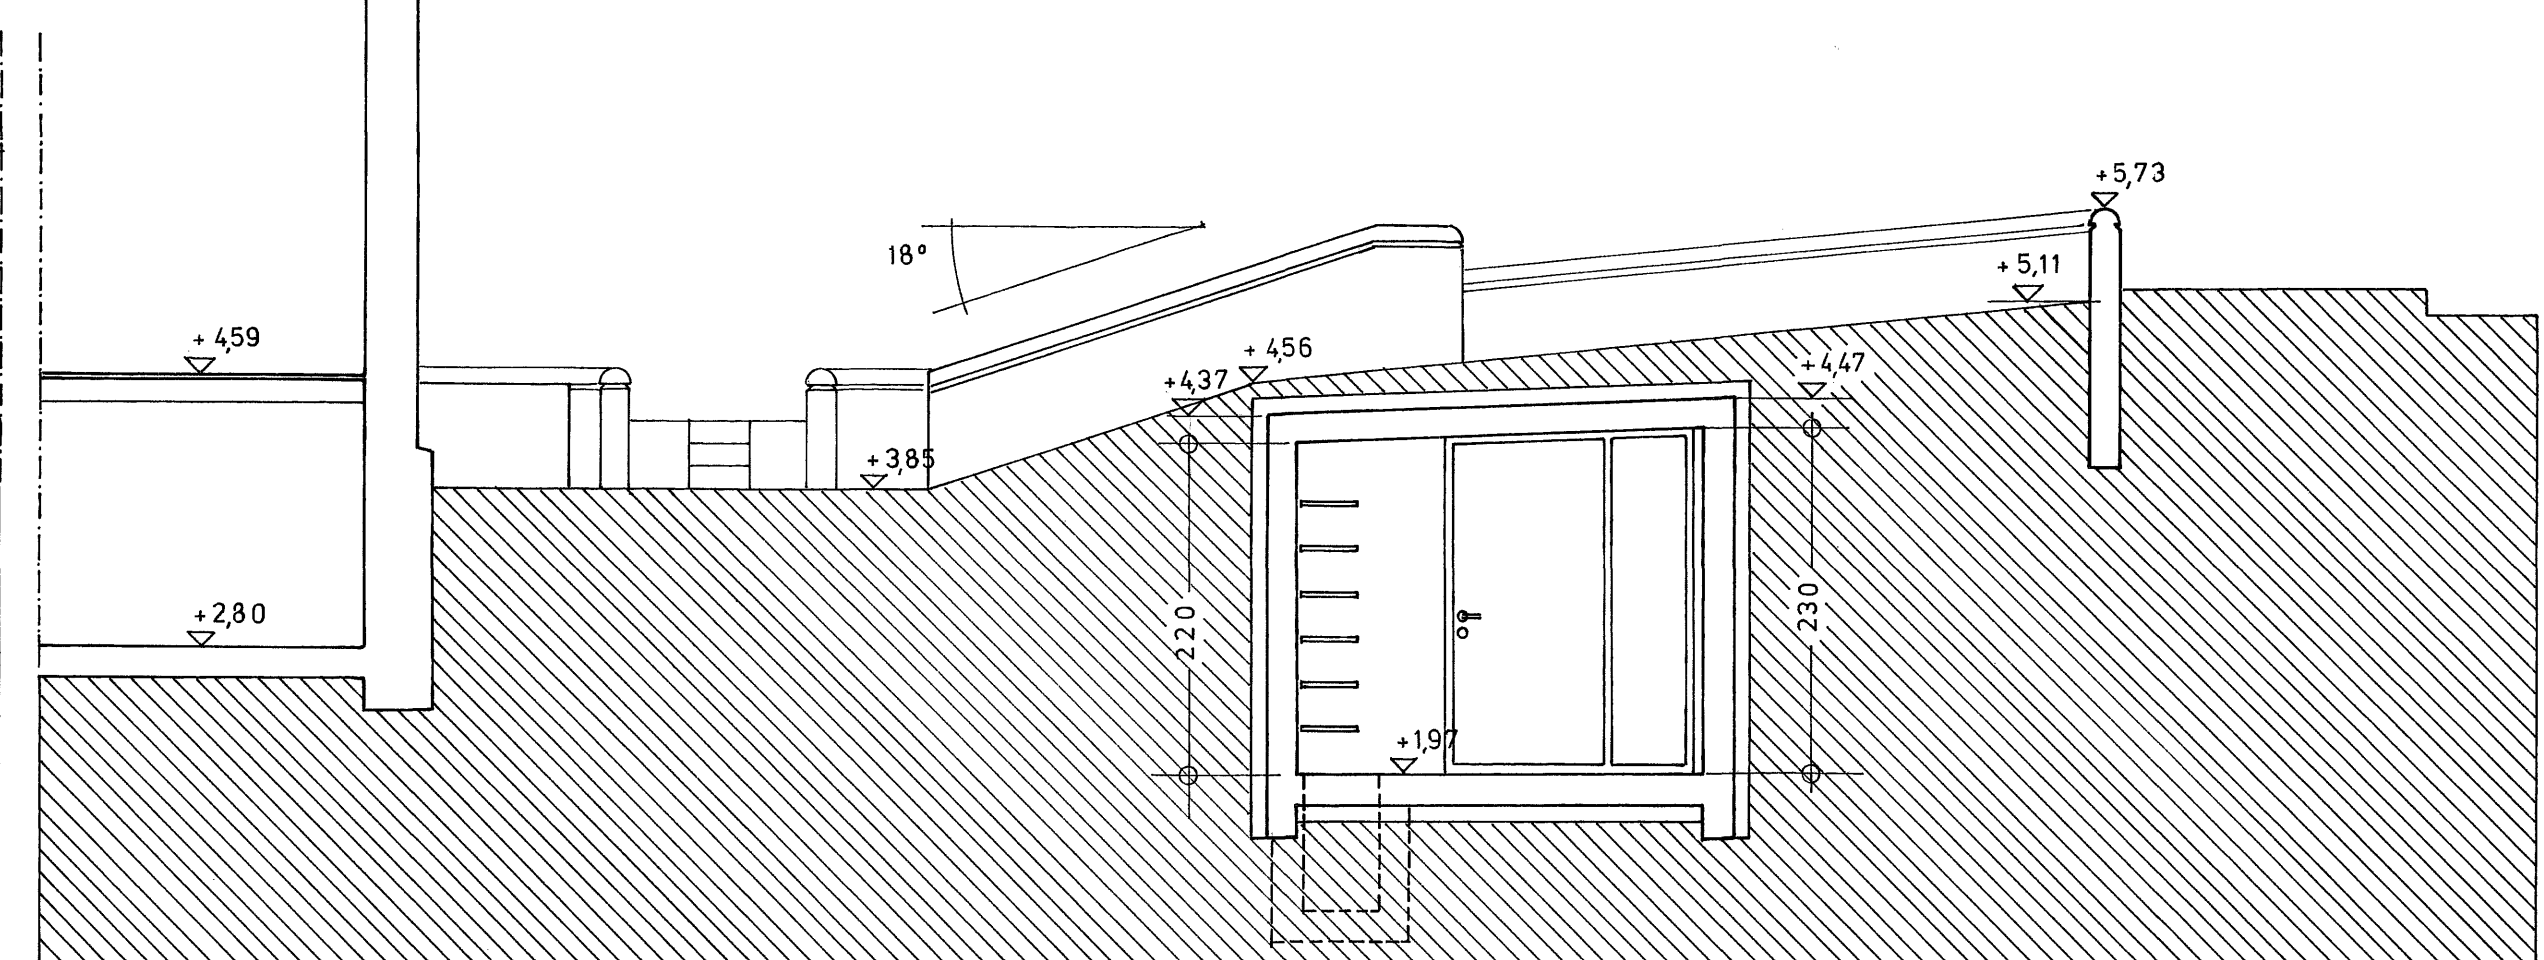

SKURÐUR C-C

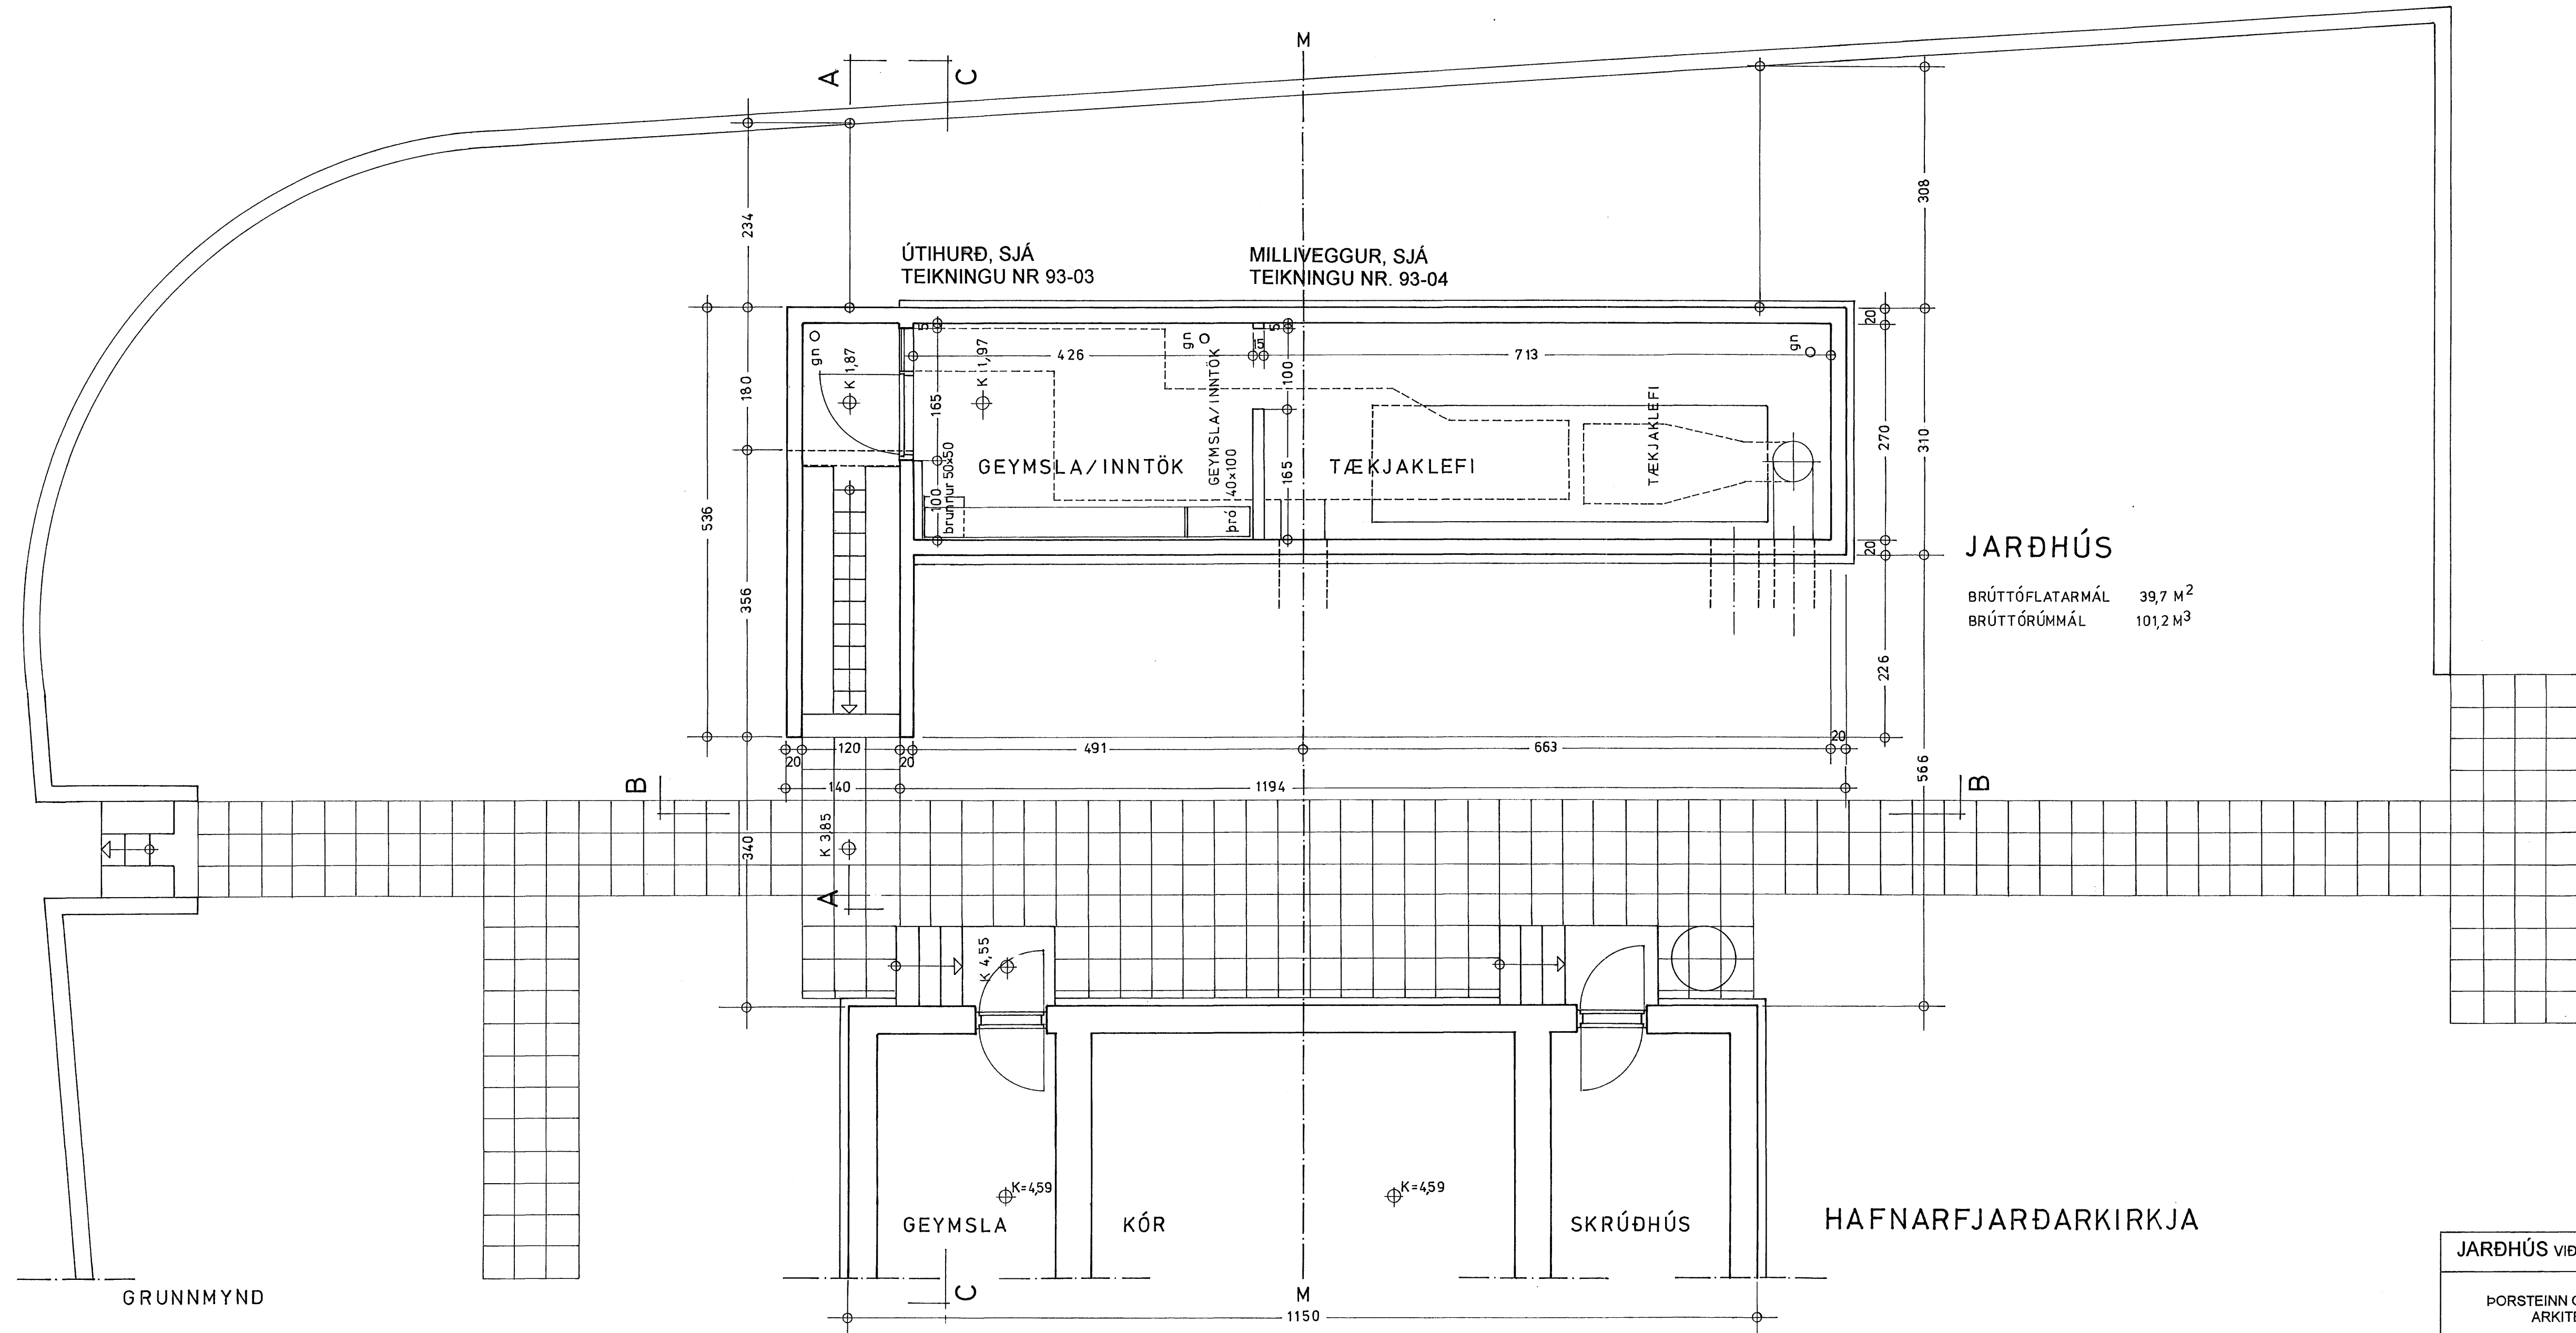

ATH.: MINNKUÐ TEIKNING: A1 > A3

*Handwritten signature*

JARÐHÚS VIÐ HAFNARFJARÐARKIRKJU			93 01
PORSTEINN GUNNARSSON ARKITEKT FAI	GRUNNMYND SKURÐIR KVARÐI 1:50	JANÚAR 2006	PG