




2 VEGGUR Í LÍNU 3 1:50

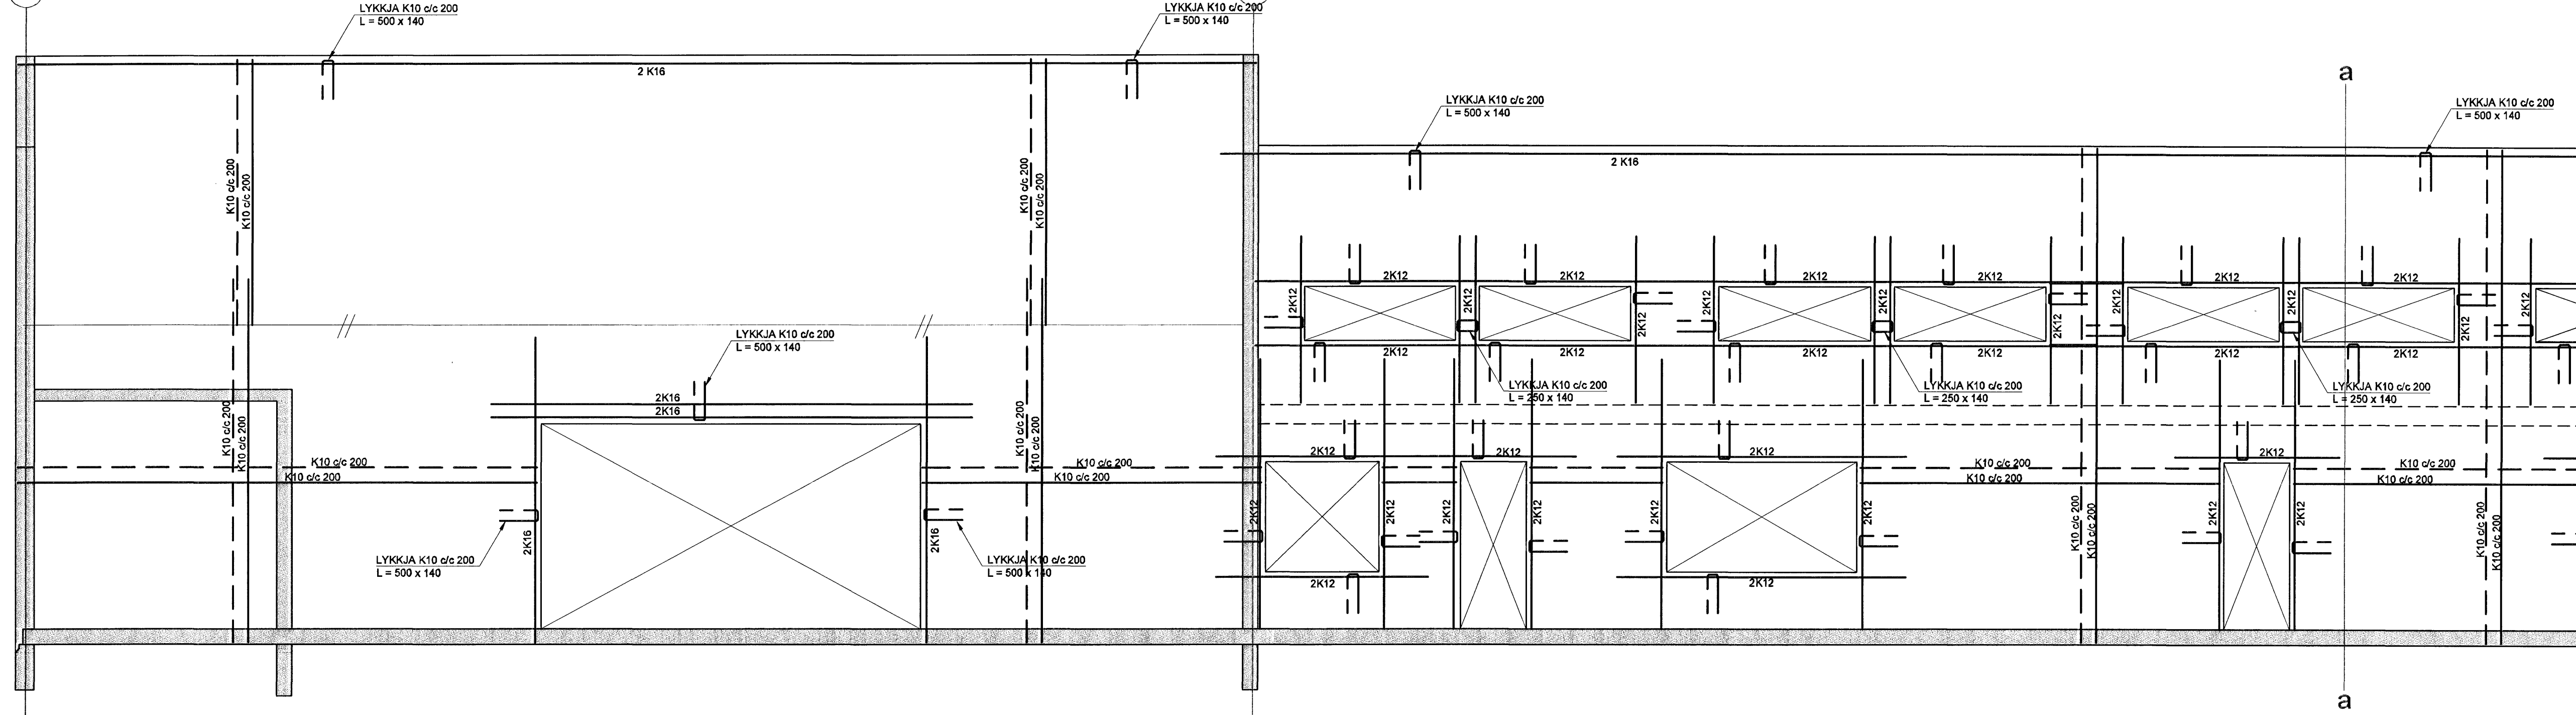

VEGGUR Í LÍNU 3 1:50

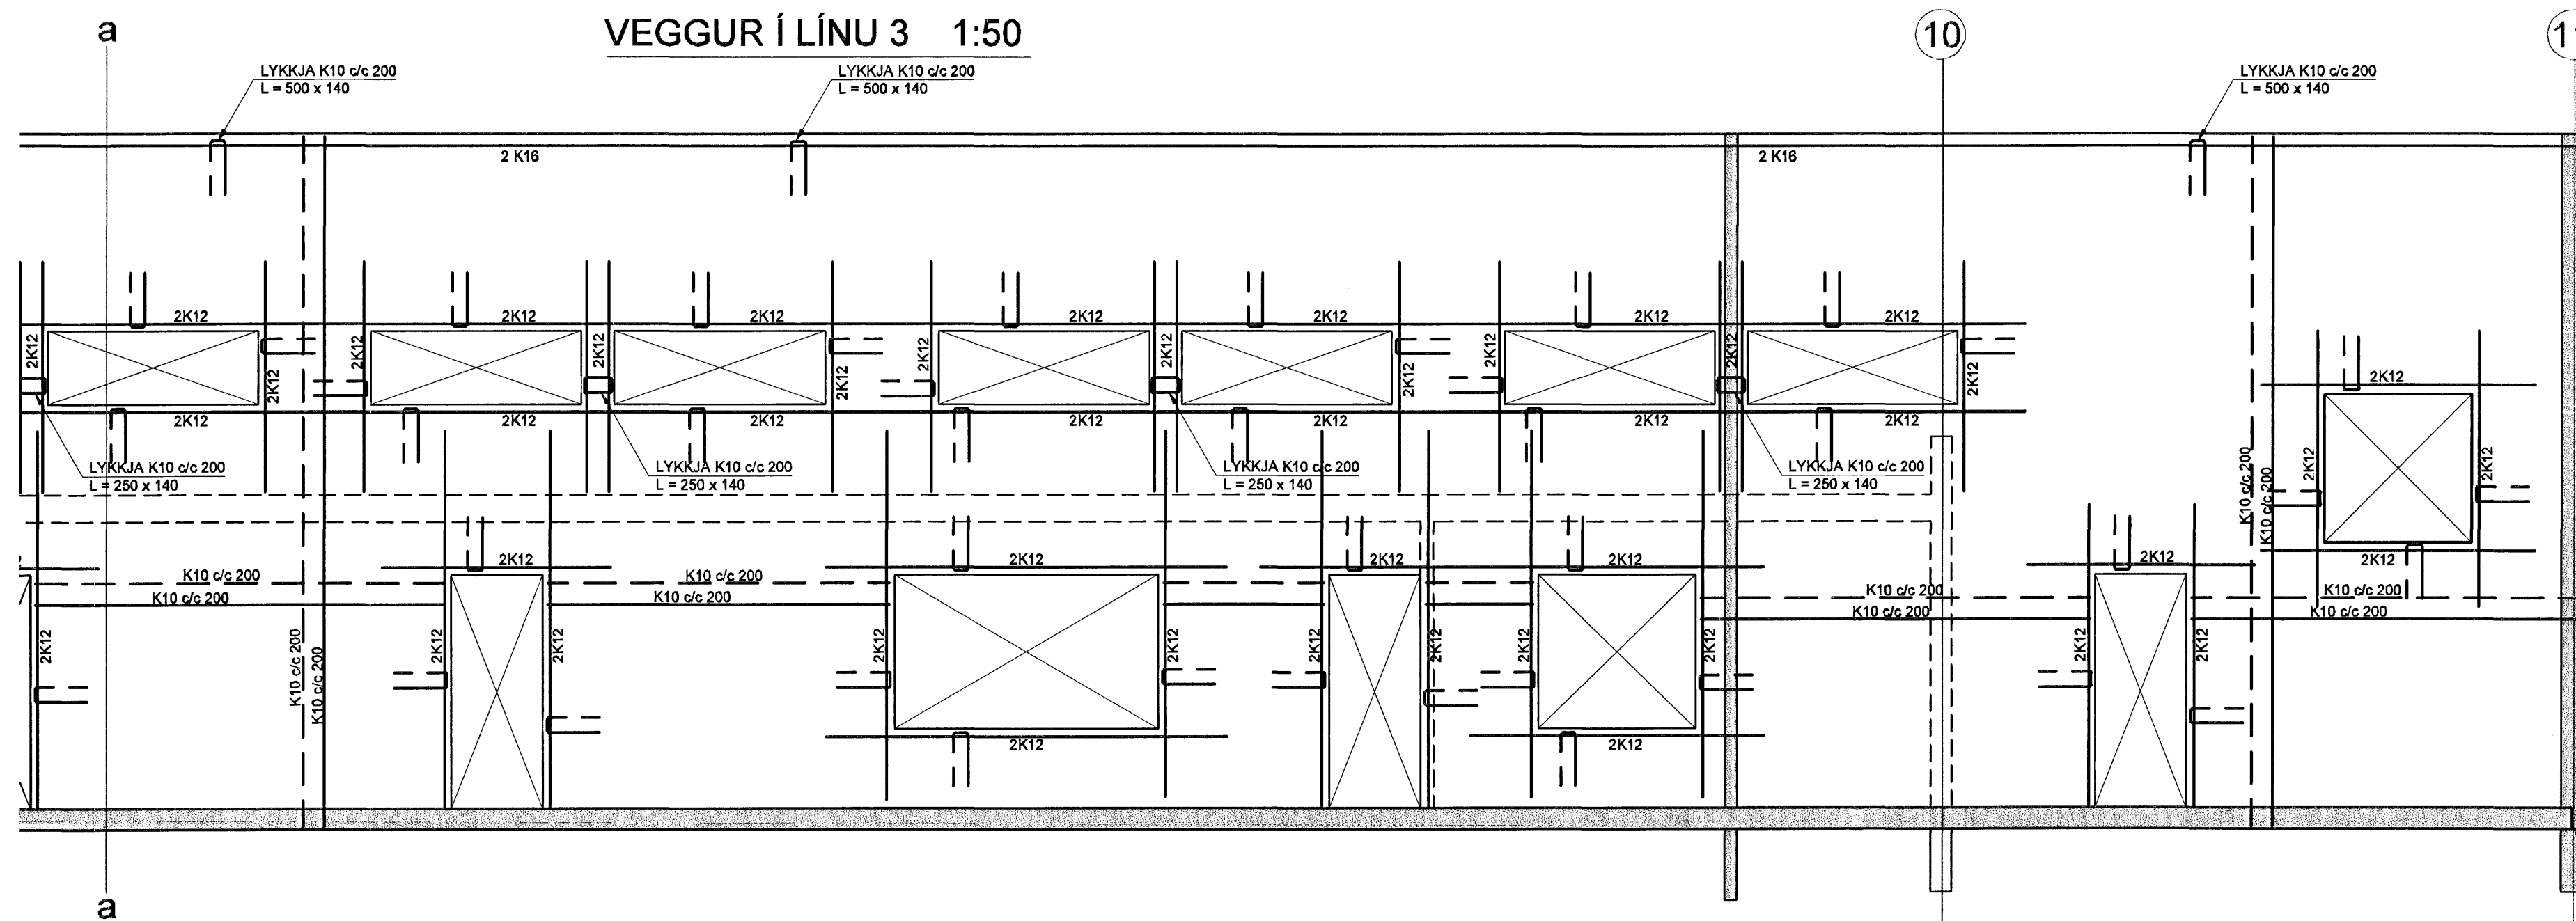

3 VEGGUR Í LÍNU 11 1:50

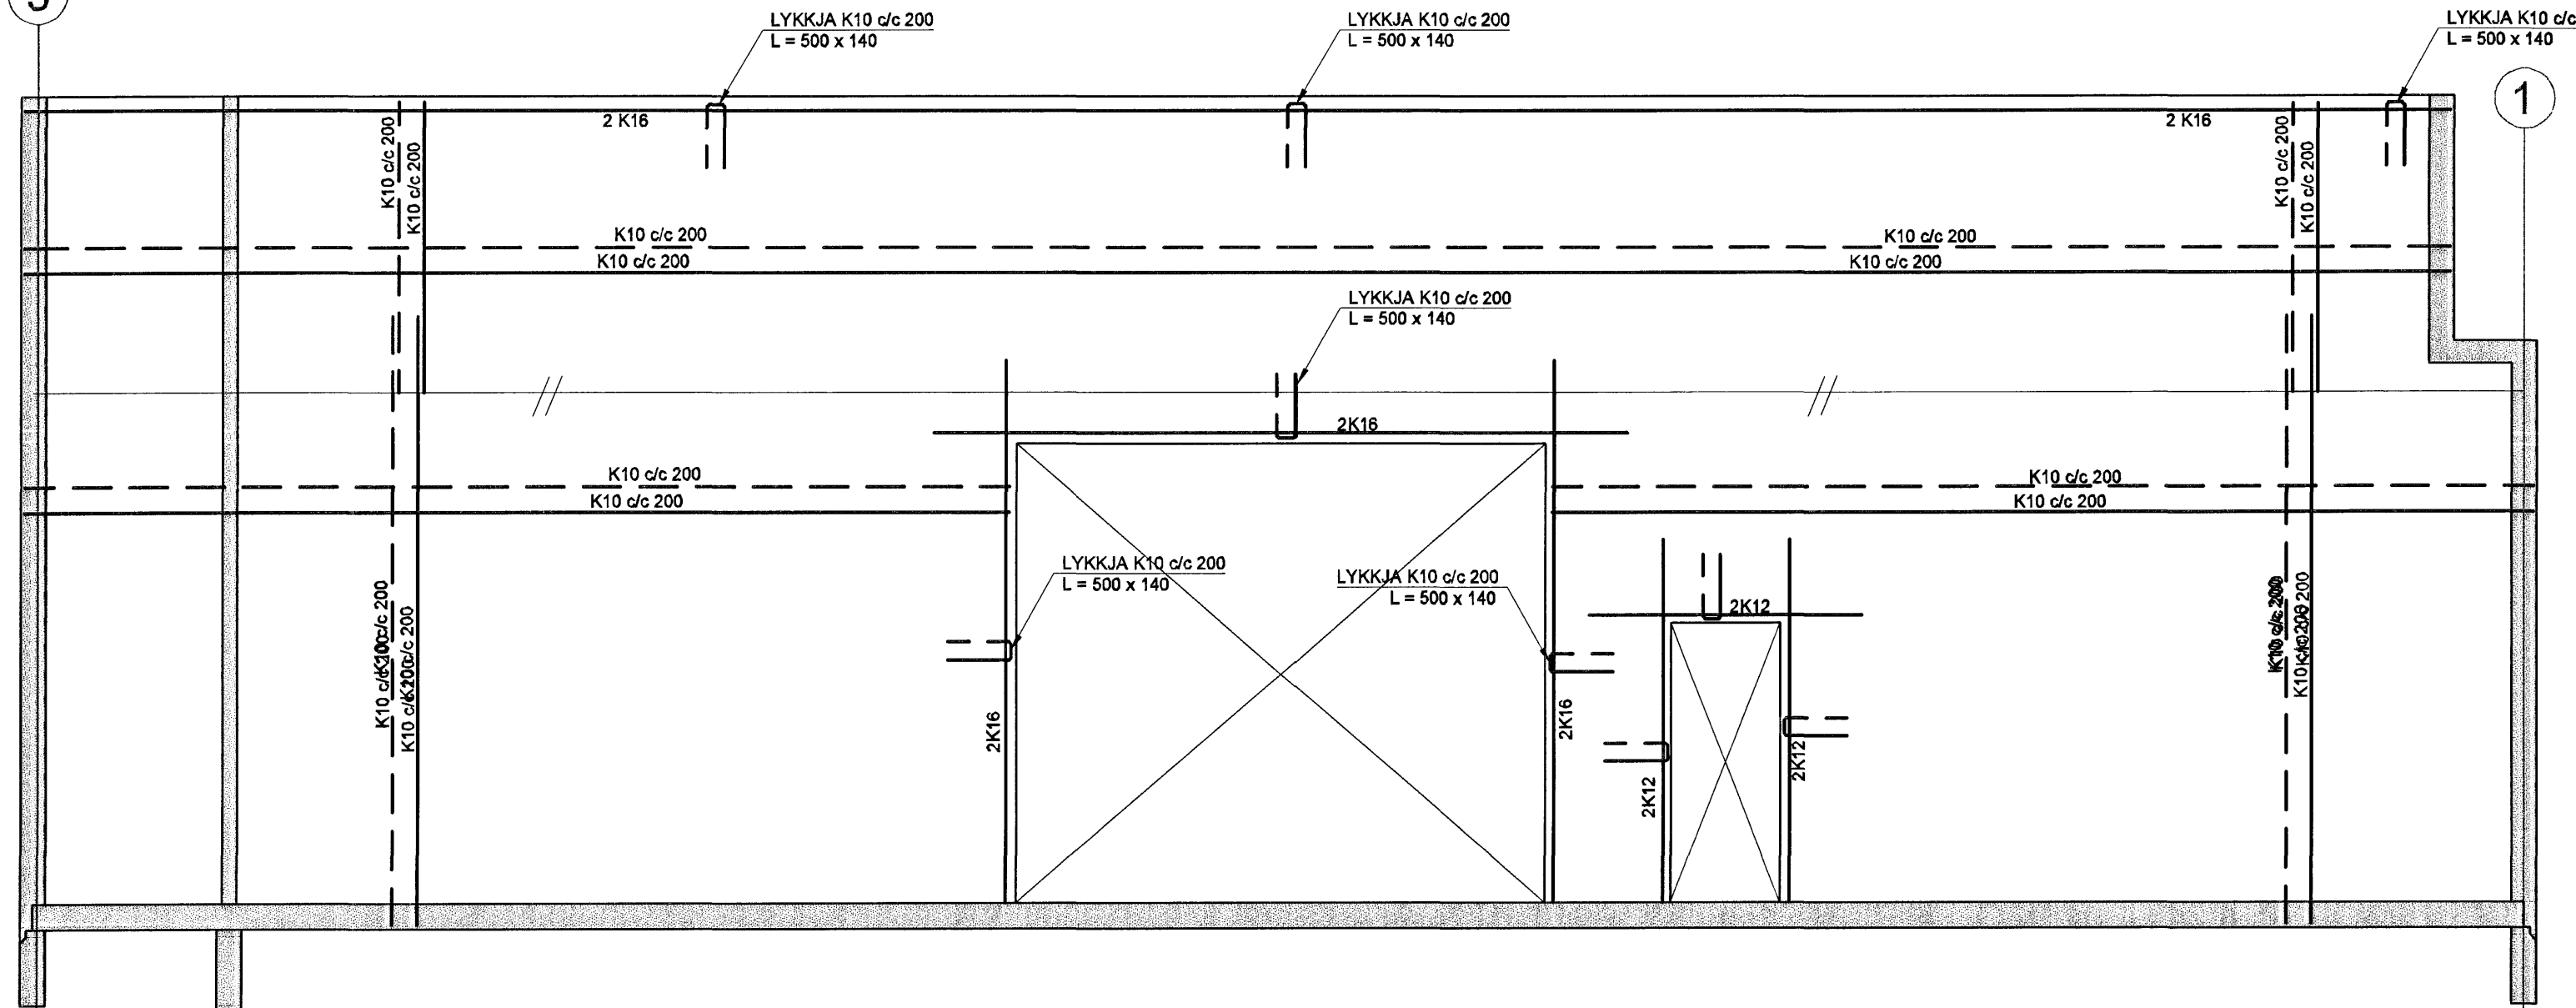

SKÝRINGAR

LYKKJUR Í KRINGUM GLUGGA OG HURÐIR ERU:
K8 e/c 200, L = 500 x 140
NEMA ANNAD SÉ TEKID FRAM.

BROTÞOLSFLOKKUR STEYPU C30.
BENDISTÁLSGÆÐI Ks500.

Samþykkt þann
28 FEB. 2007
Byggingafulltrúinn í Hafnarfirði
Eh. Sigurbjartur Halldórsson

Útg. Dags. Skýring Hannadýrfrindur



VERKFRÆÐISTOFA

BÆJARHRAUN 20 · 220 HAFNARFJÖRÐUR · KENNIT. 710798-2899
vsb@vsb.is · Sími 565 8600 · Fax 565 8610 · www.vsb.is

Áritun sérhönnuðar	Björn Gústafsson Kt: 180550 4889		
Verkefni	LÖNSBRAUT 1 HAFNARFIRÐI		
Verkhúli	Búðarvirki Veggir 3 OG 11 Hliðamyndir		
Hannadýrfrindur	MS	MS	MS
Dags.	08.02.2007	Verkefni	06762
		Yfirfarir	B222
		Kvarði	1:50
		Síða	1 / A1
		Útgáfa	-

V:\2006\06\62\06762\Lönsbraut_Liðamyndir\Björn\VEGGIR\VEGGIR.DWG