




1 VEGGUR Í LÍNU 2 1:50

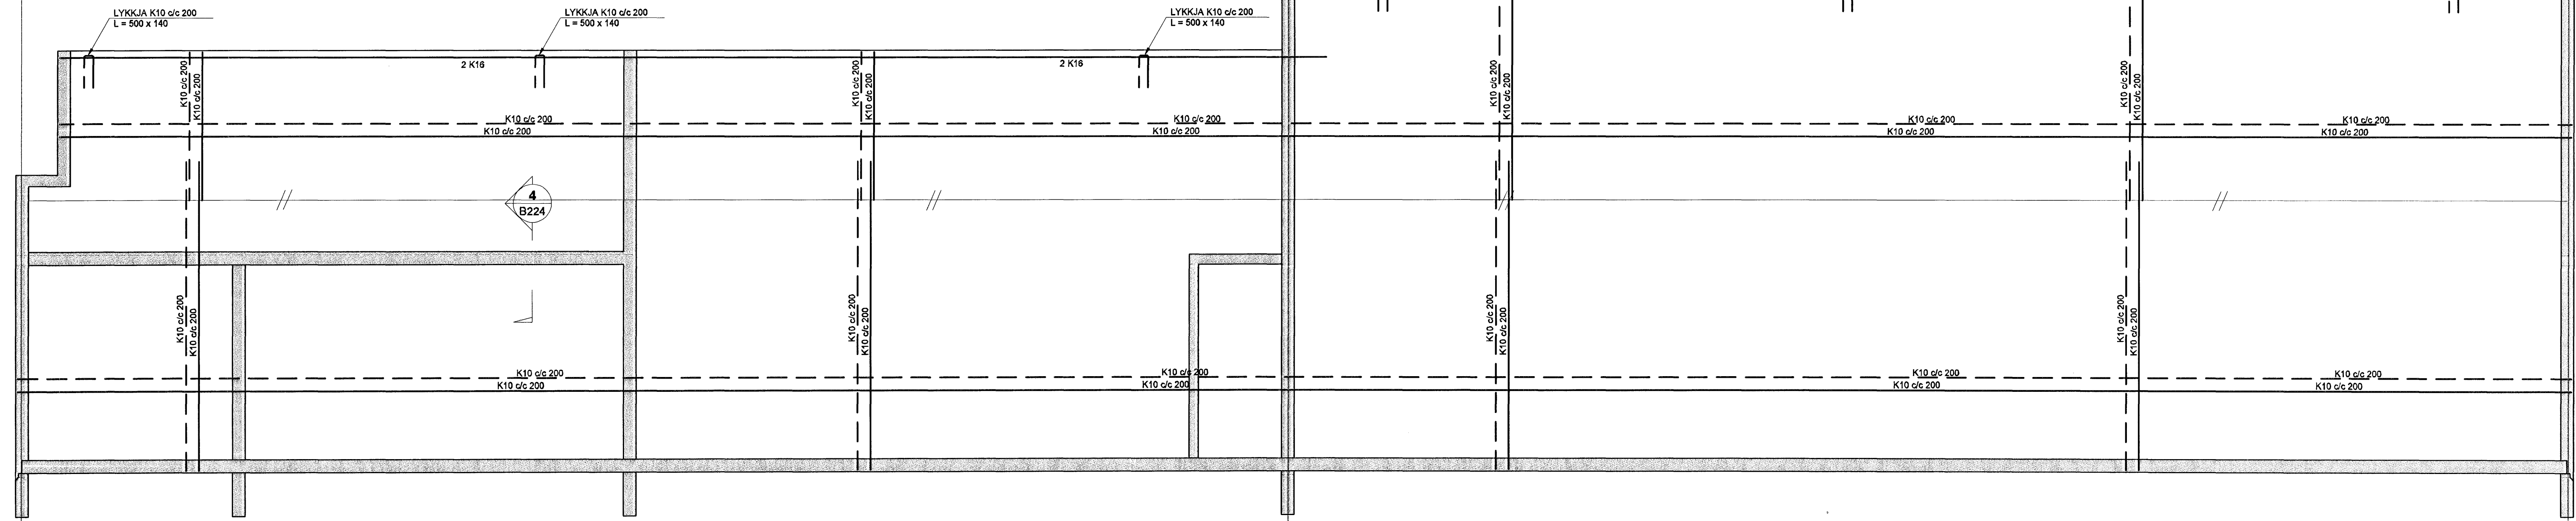

2 VEGGUR Í LÍNU 4 1:50

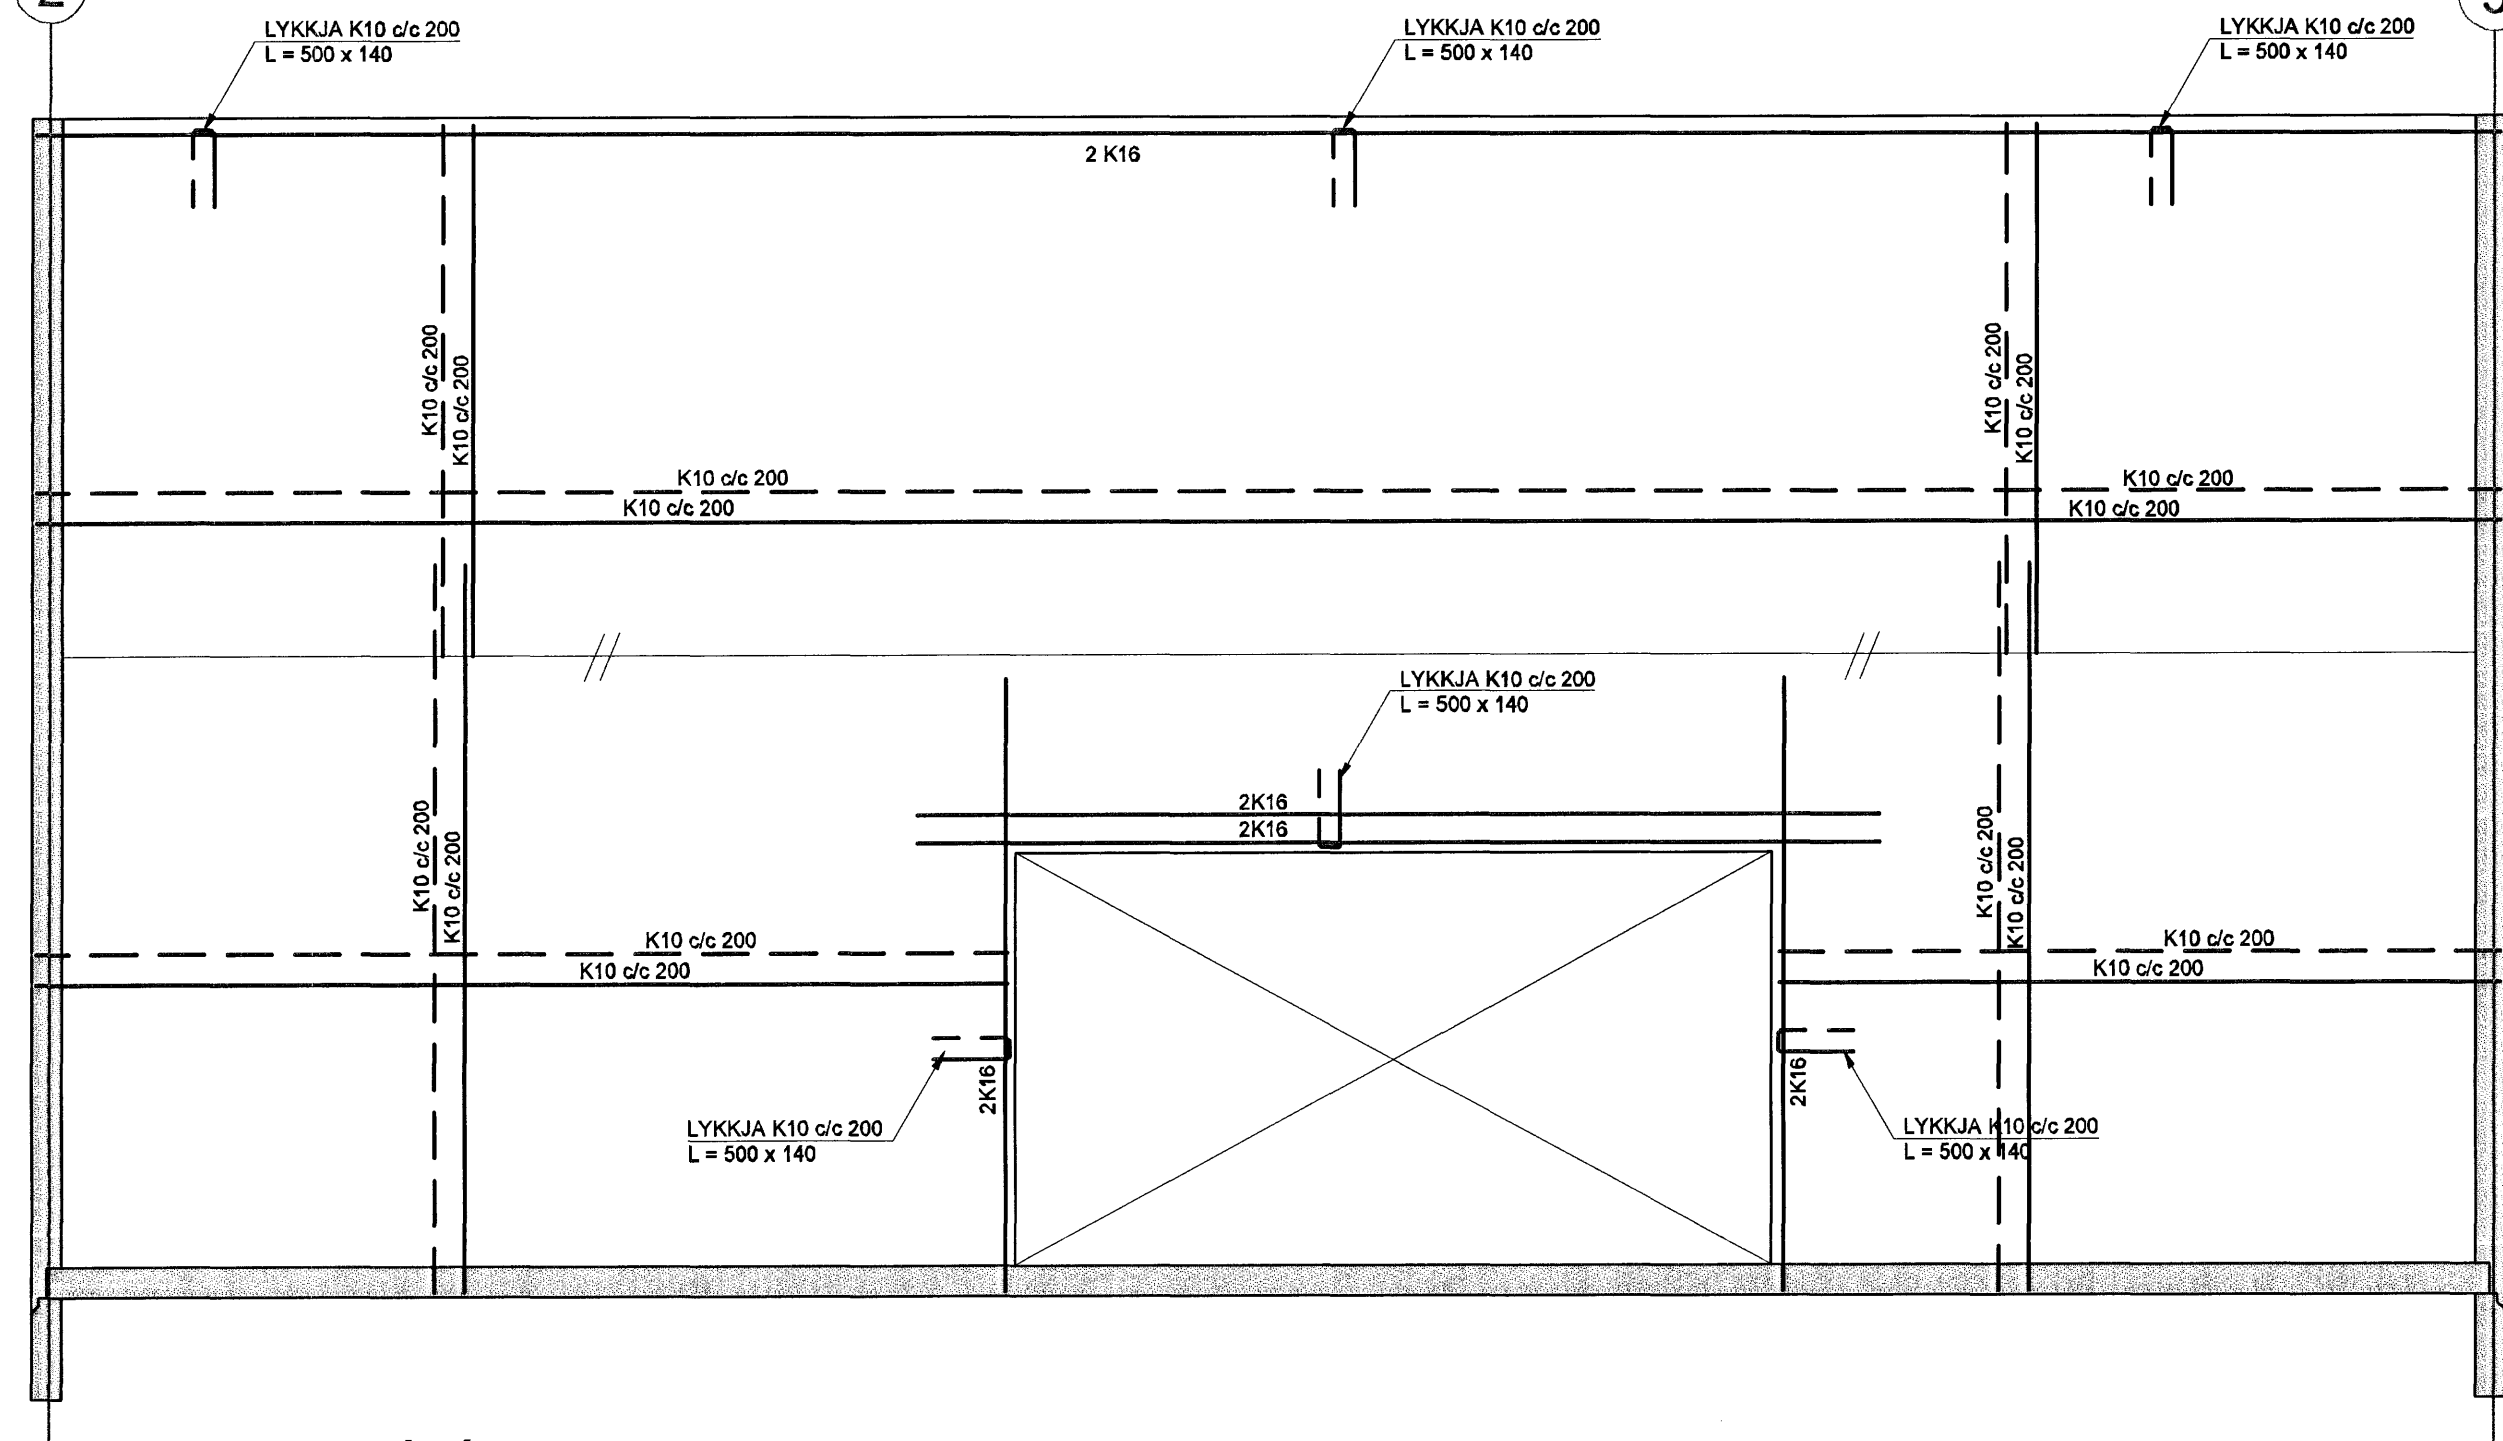

8 VEGGUR Í LÍNU 9 1:50

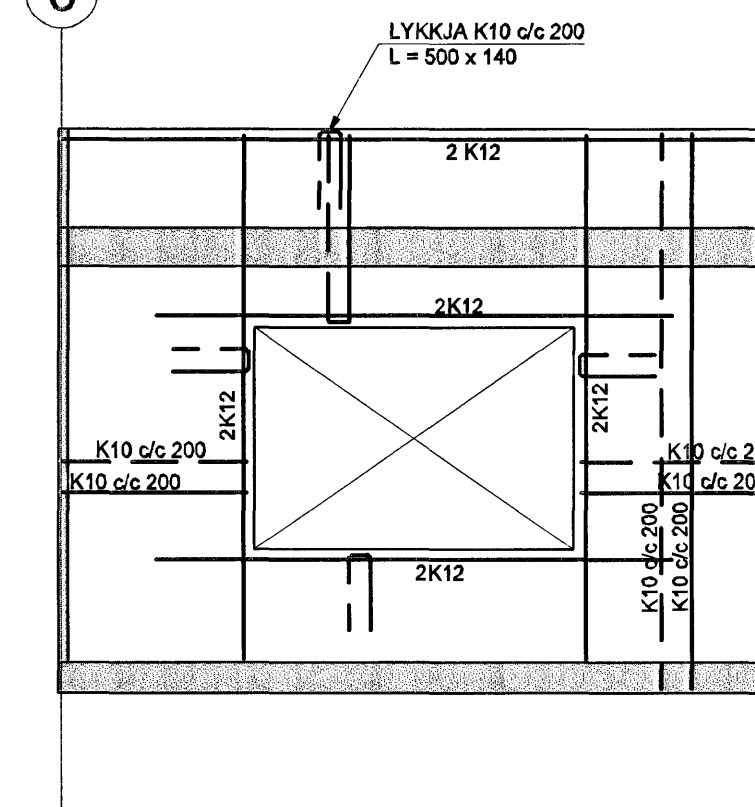

Samykkkt þann

28 FEB. 2007

Byggingafráttáknir í Hafnarfirði
F.h. Sigurbjartur Halldórsson

SKÝRINGAR

LYKKJUR Í KRINGUM GLUGGA OG HURÐIR ERU:
K8 e/c 200, L = 500 x 140
NEMA ANNAÐ SÉ TEKIÐ FRAM.

BROTÞÓLSFLOKKUR STEYPU C30.
BENDISTÁLSGÆÐI ks500.

Útg. Dags. Skýring Hannabryfirari



VERKFRÆÐISTOFA

B.E.JARHRAUN 20 · 220 HAFNARFJÖRÐUR · KENNIT. 710796-2899
vsb@vsb.is · Sími 585 8600 · Fax 585 8610 · www.vsb.is

Aflitun stöðvöndur
Björn Guðafsson Kt: 180550 4889

Verkefni
LÖNSBRAUT 1
HAFNARFIRÐI

Verkihus
Burðarvirki
Veggir 2, 4 OG 9
Hliðamyndir

Hannað MS	Teiknað MS	Yfirfarið	Kvartí 1:50	/ A1	Síða -
Dags. 08.02.2007	Verkefni 06762	Teikning B223	Útgáfa		