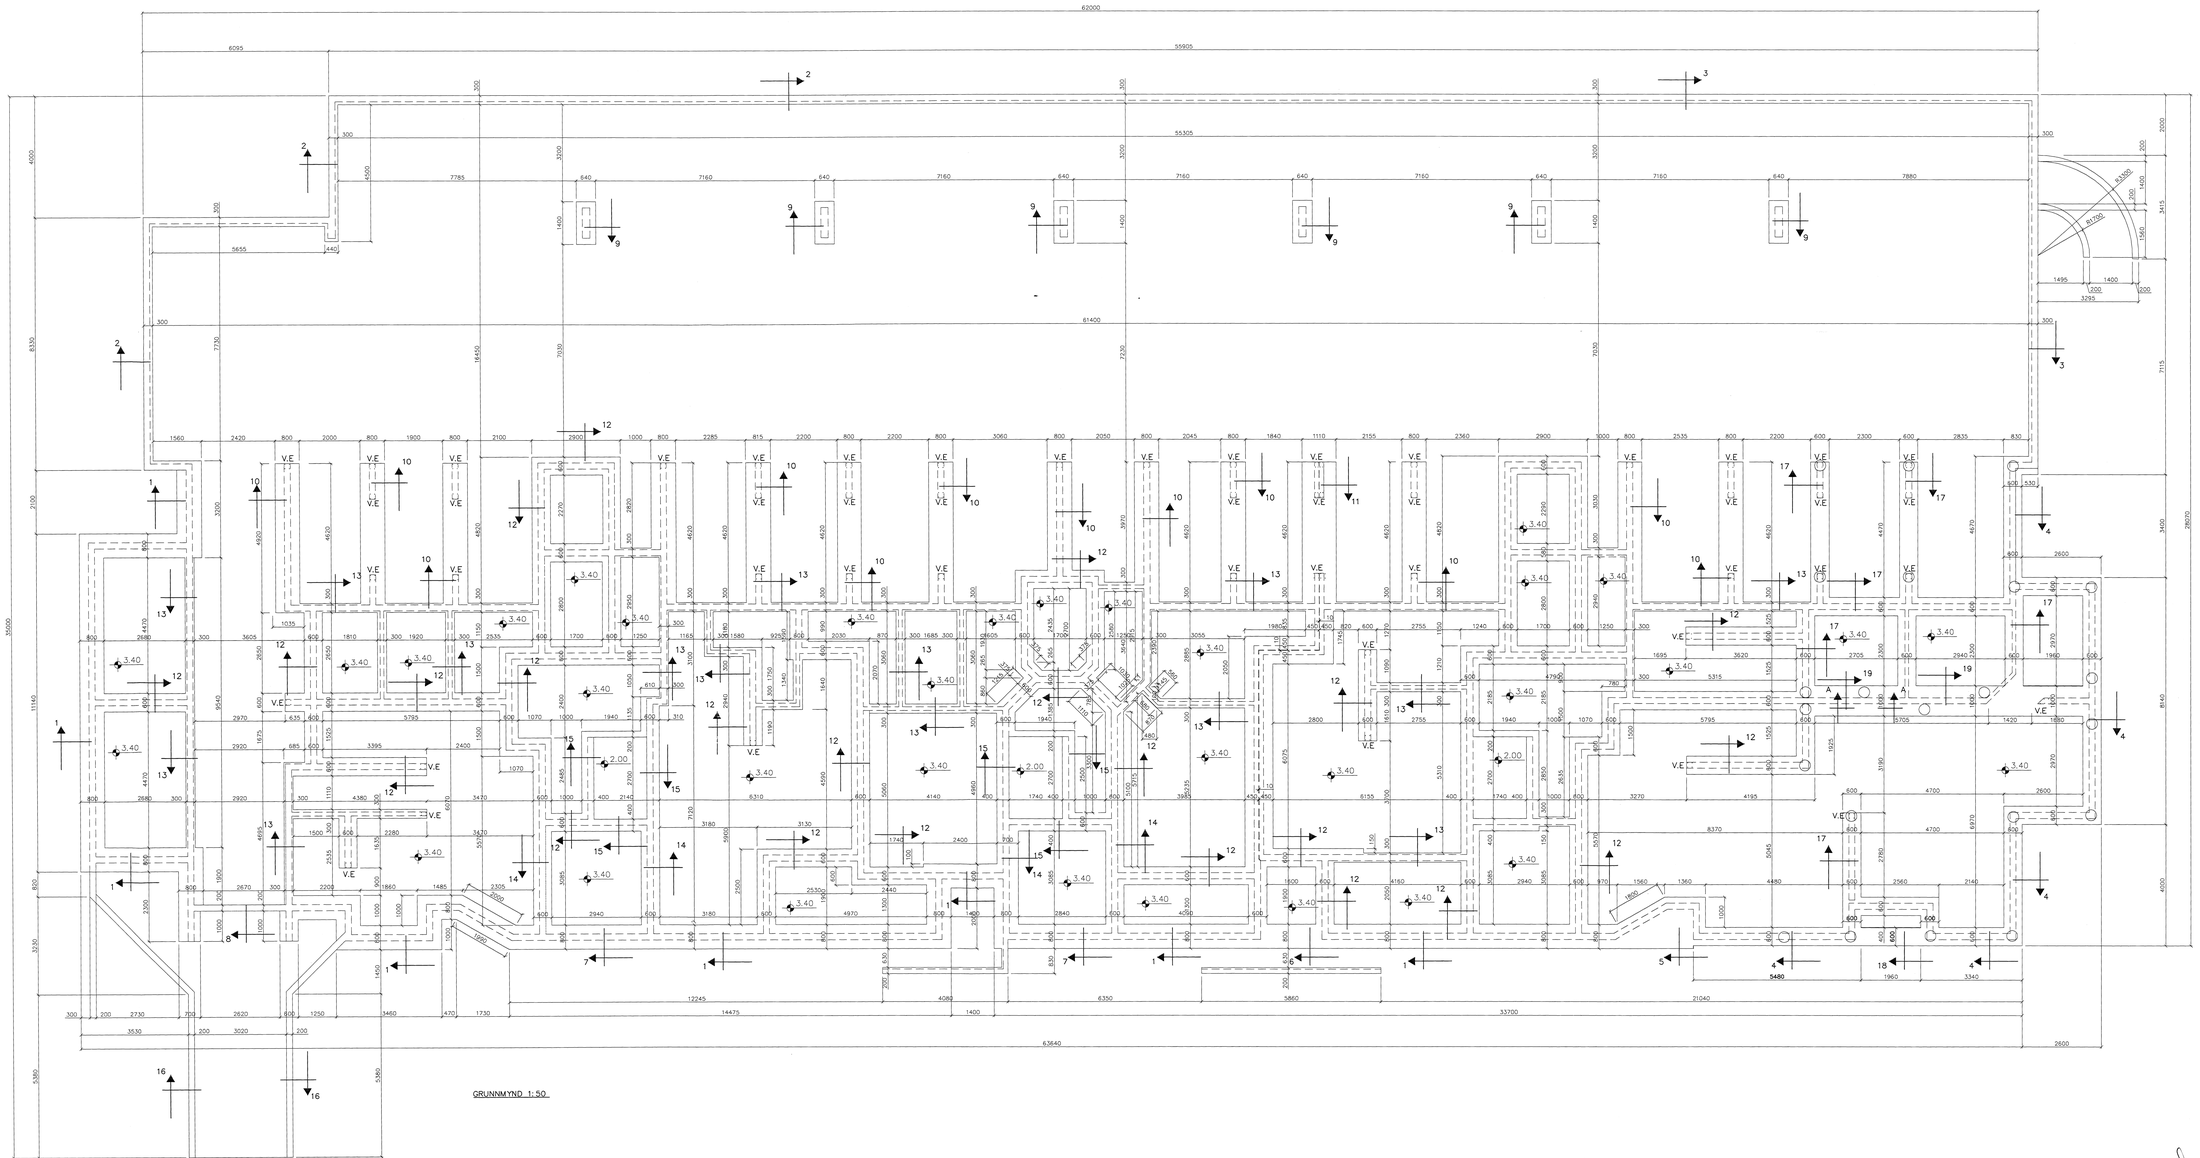

GRUNNMYND 1:50

GJARÐIR K10c/c 200ø

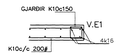

VEGGENDAR 1:20

SKÝRINGAR

STEYPA S-250, SEMENTINNIHALD = 300kg/M
STEYPUHULA I ÚTVEGGJUM = 30mm
STEYPUHULA I PLÖTU = 20mm
BENDISTÁL Ks410

SKÝRINGAR

STEYPA=S250
LÓFTINNIHALD > 3%
V/S-TALA < 0,55
BENDISTÁL= Ks410
BAR SEM HEÐ UNDIRSTAÐA ER > 120 SM KOMI EINFOLD GRIND K10 c/c 300ø
FYLLING INN Í SÖKKLA SKAL VERA FROSTFRÍ OG þJAPPAST Í 3 SM LÖGUM
UNDIRSTÖÐUR HVÍLA Á KLÖPP.
MESTA ÁLAG Á UNDIRSTÖÐUR < 500 kN/M

Br.	Dags.	Eðli breytinga	Sign
02	14.02.07	VEGGJUM SNÚMERKTUM 19 BREYTT	
		STAURAR FERÐIR	G.H
01	13.02.07	VEGGJUM SNÚMERKTUM 4 OG 17	
		BREYTT ÞÆTT VÖ ÞVÉR 19.	G.H

NORÐURBAKKI 5 A–B–C HAFNARFIRÐI

UNDIRSTÖÐUR–MÁLTEIKN

Samþykkt hana

7 - 3 FEB 2007

MKV. 1:50 1:20

DAGS.	APRÍL 2005
VERK NR.	2608
TEIKN. NR.	1–01
HANNAÐ	SIG. þORLEIFSS. KT. 241148–3009
TEIKNAÐ	G.H.
YFIRFARIÐ	

Byggingarfulltrúinn í Hafnarfirði
F.h. Sigurþórar Þorleifsson

VERKÞJÓNUSTA SIGURÐAR þORLEIFSSONAR ehf
STRANDGÖTU 11 220 HAFNARFIRÐI
SÍMI 555–4255 FAX 565–2875
E–mail tsfr@simnet.is
kt. 440693–2539