

SKURÐUR E-E Í ÚTILOFTSRIST

ÚTLITSMYND AF ÚTILOFTSRISTINI
1:10
Sjá teikningu arkitekts

Regnpétt úti loftstrist
6000 m³/h

Sjá nánar skurð A - A á teikn. nr. 03N - 08

ATH:
Það er 15 mm hæðarmunur
Á efri brún ristar
frá vinstri til hægri

Ath: Verktaki skal taka mál af trérammanum
áður en hann fer að smíða úti loftsristina.

Útanmál á áframmanum :
 hæð á vinstra kant áframman 2205 mm
 hæð á hægri kant áframman 2190 mm
 breidd á áframmanum 490 mm

Útanmál á úti loftsrístinum :
 hæð á vinstra kant úti loftsrístanar 2117 mm
 hæð á hægri kant úti loftsrístanar 2102 mm
 breidd á úti loftsrístinum 402 mm

Innanmál á áframmanum :
 hæð á vinstri brún áframman 2105 mm
 hæð á hægri brún áframman 2090 mm
 breidd á innanverðum áframmanum 390 mm

Innanmál á trérammanum :
 hæð á vinstri brún á innanverðum tréramma 2125 mm
 hæð á hægri brún á innanverðum tréramma 2110 mm
 breidd á innanverðum tréramma 410 mm


Áframmi : 50x100x6mm

Blikkistokkar - þykkt 1mm
 Einangrun 50mm - loftstokkablöt nr.10
 Rakavarnardúkur utan um einangrunina

70x145
 3mm bil milli úti loftsristar og loftstokks

Frönsk skrúfa - ryðfrit - 60x6mm
 615x6mm Neoprene pakning 1mm þykkt

Dagsetning : 15 júní 2007
 Arkitekt : *Forsti Stumason*
 kt. 181240-3429
 Lagnahönnuður : *Kristján Fljögvingur*
 kt. 290627-3469

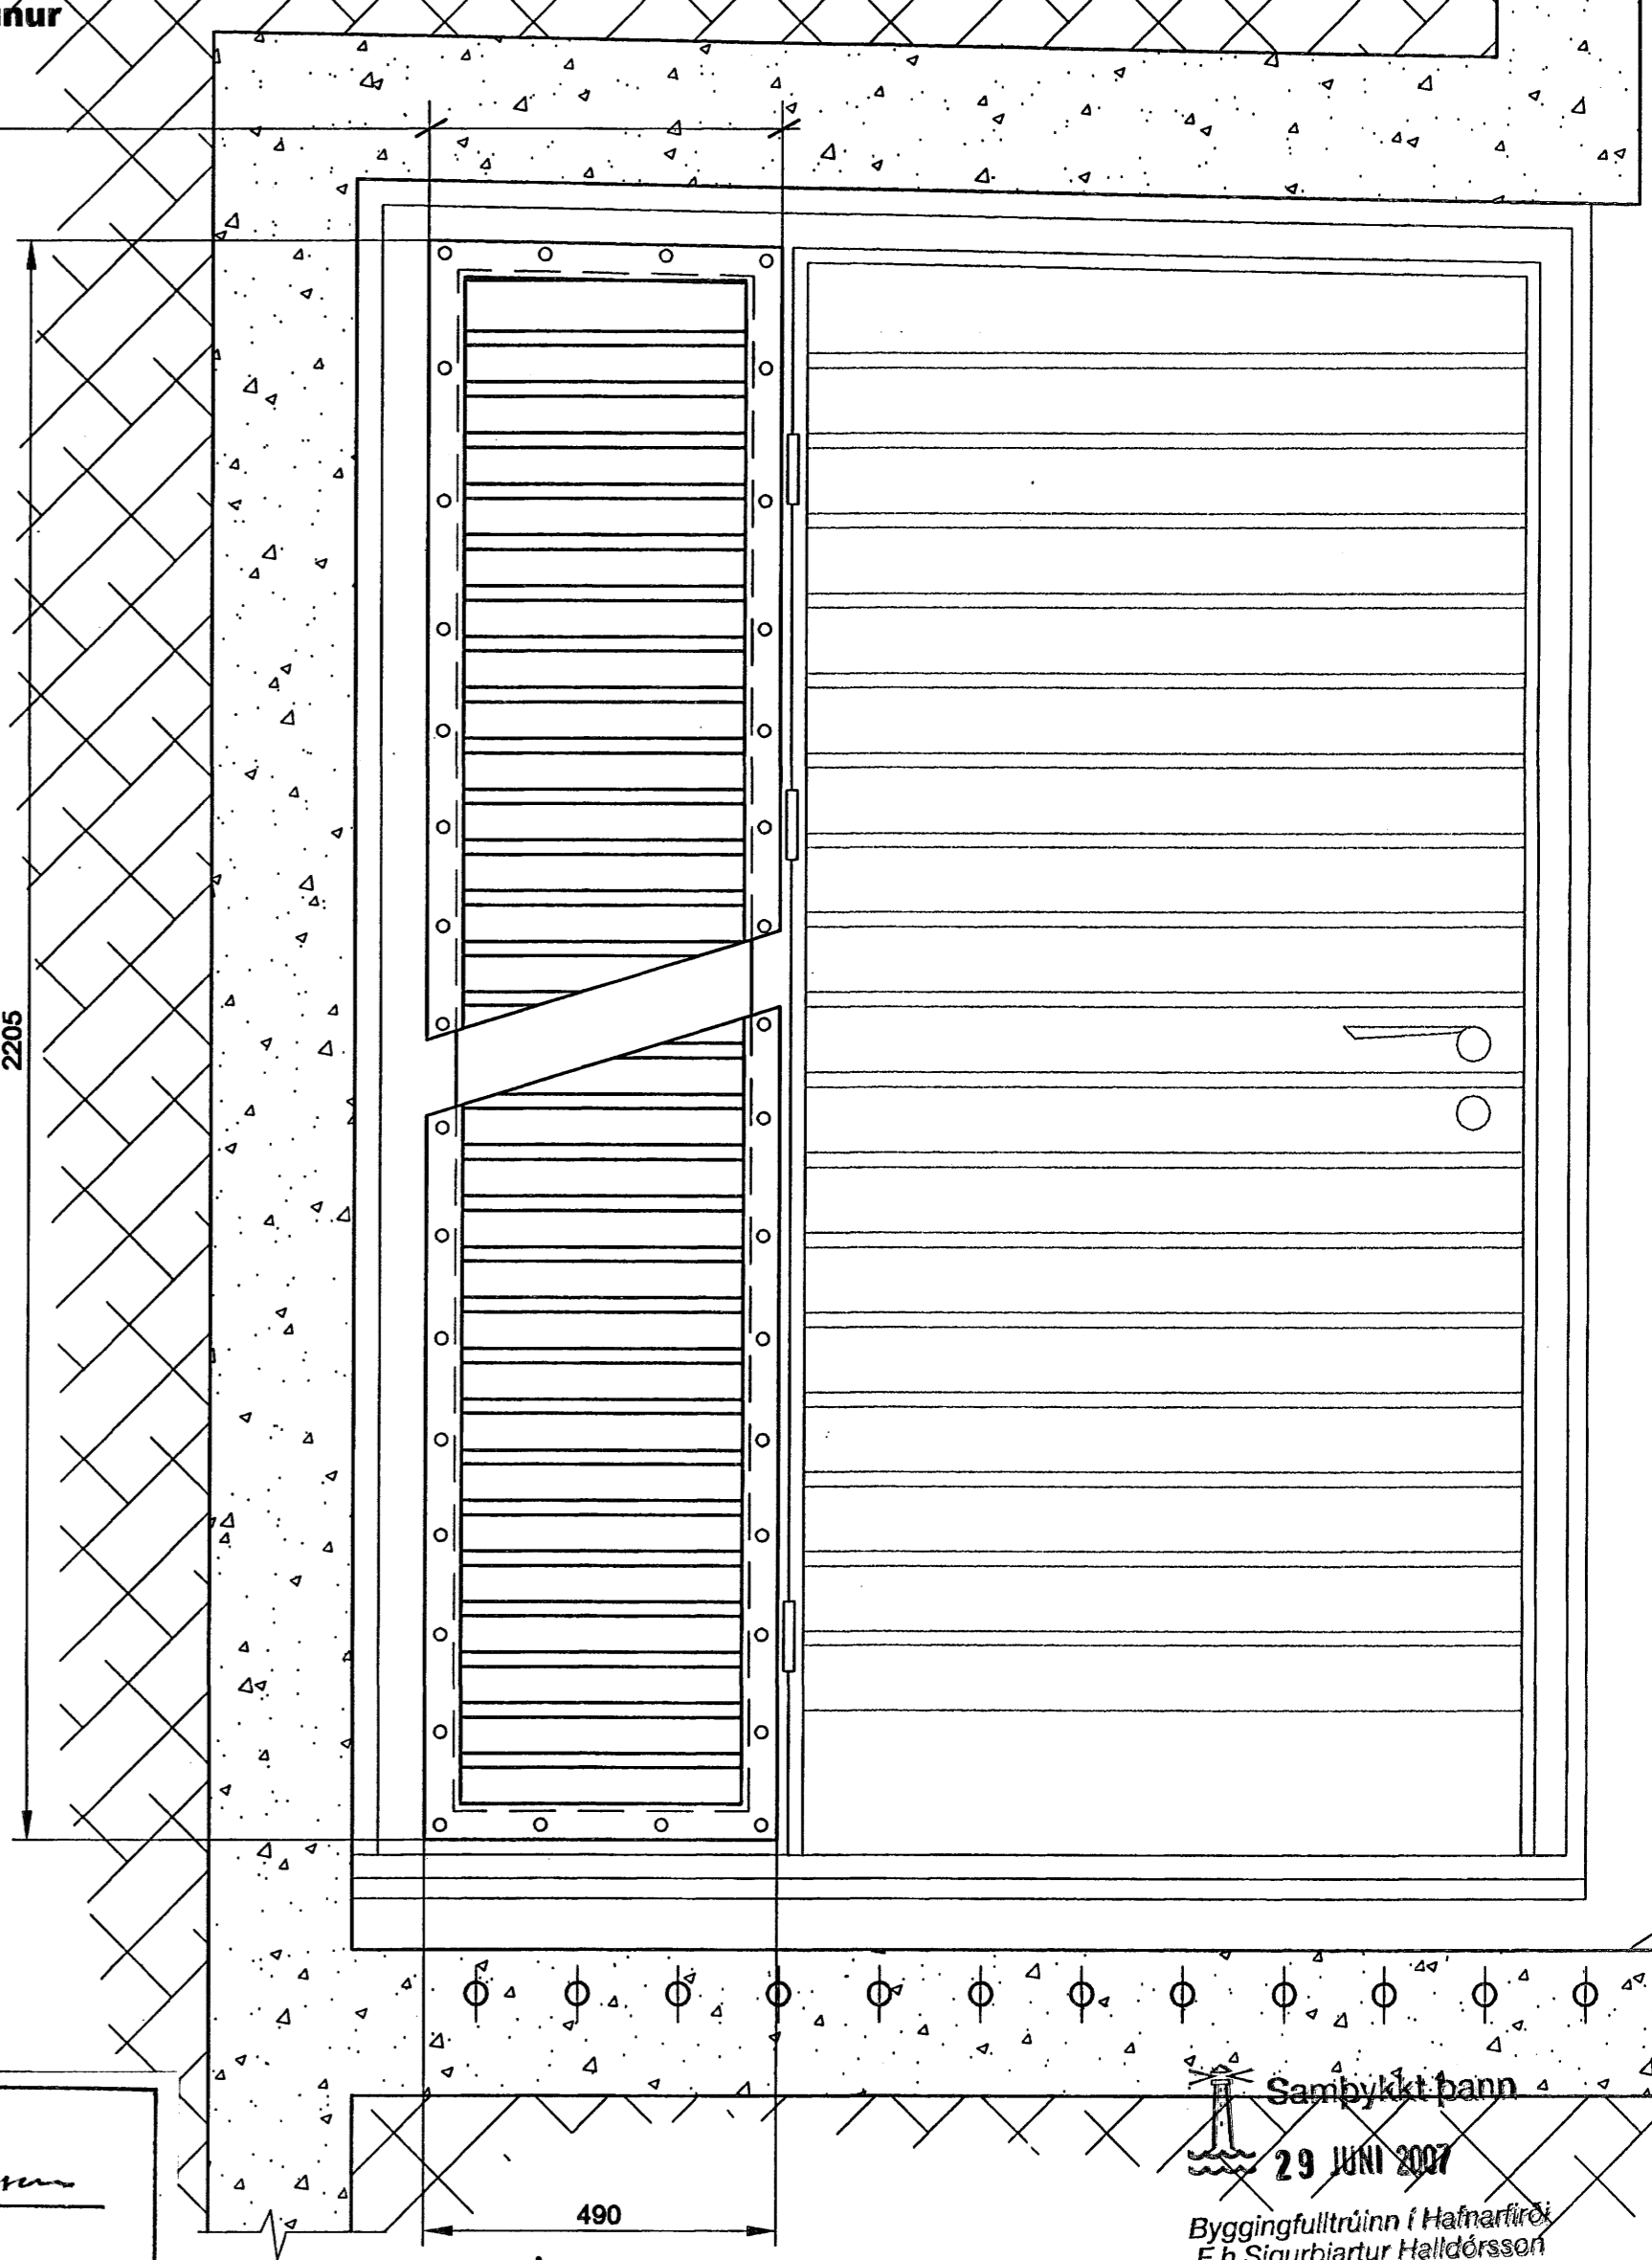

Samþykkt bann
 29 JUNÍ 2007
 Byggingfulltrúinn í Hafnarfirði
 F.h. Sigurbjartur Halldórsson

Hafnarfjarðarkirkja - 1.verkafangi
 Jarðhús og laginir í jörð

Mkv. 1:2 1:10				Vörpun				Hannað				Teiknað				Yfirfarið				Samþykkt				Daga.				Teikn. nr.			
A				BÆTT INN MERKING ALRAMMA				KFL				JH				KFL				05.05.06				03N-10A				Verk nr. 3.040.297 Blað nr. 6			
Talkning nr.		Tilvisun á teikningu		Br.		Dags.		Eðli breytingar		Br.		Yf.		Samþ.		Hannað		Teiknað		Yfirfarið		Samþykkt		Daga.		Teikn. nr.					