



— Grunnmynd fleygunarplan
— 1:50

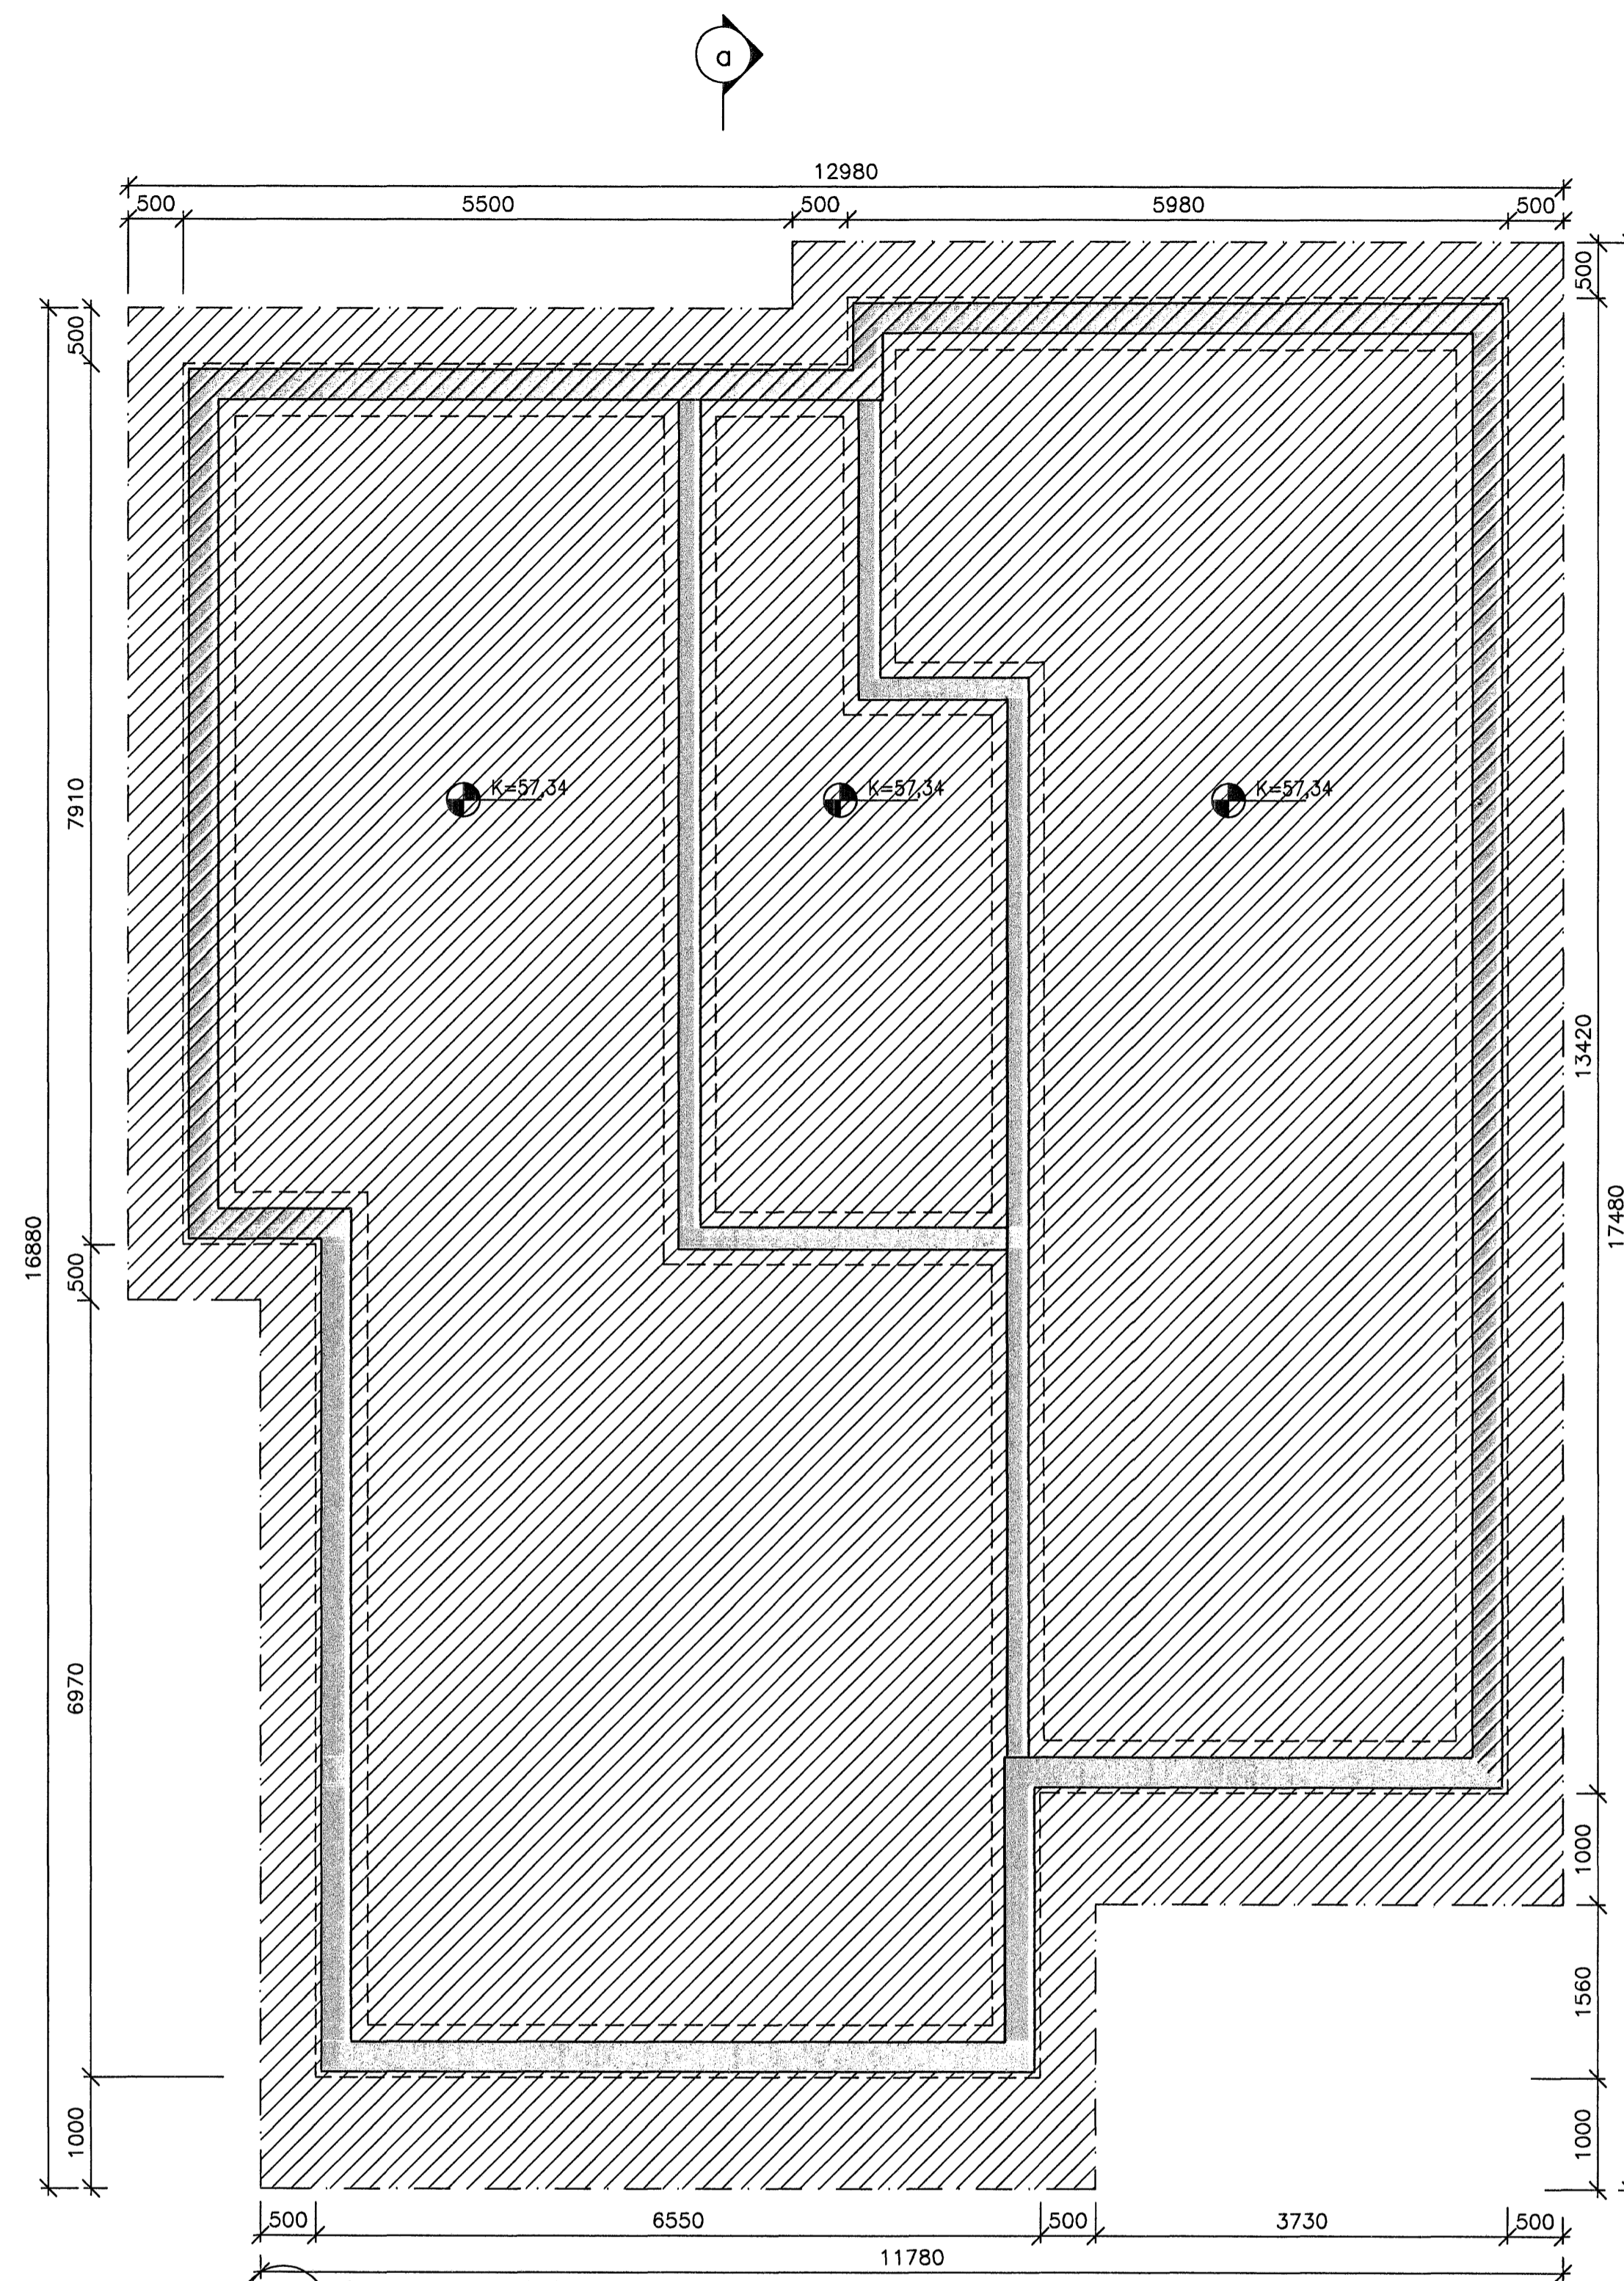

— Grunnmynd fyllingarplan undir sökklá
— 1:50

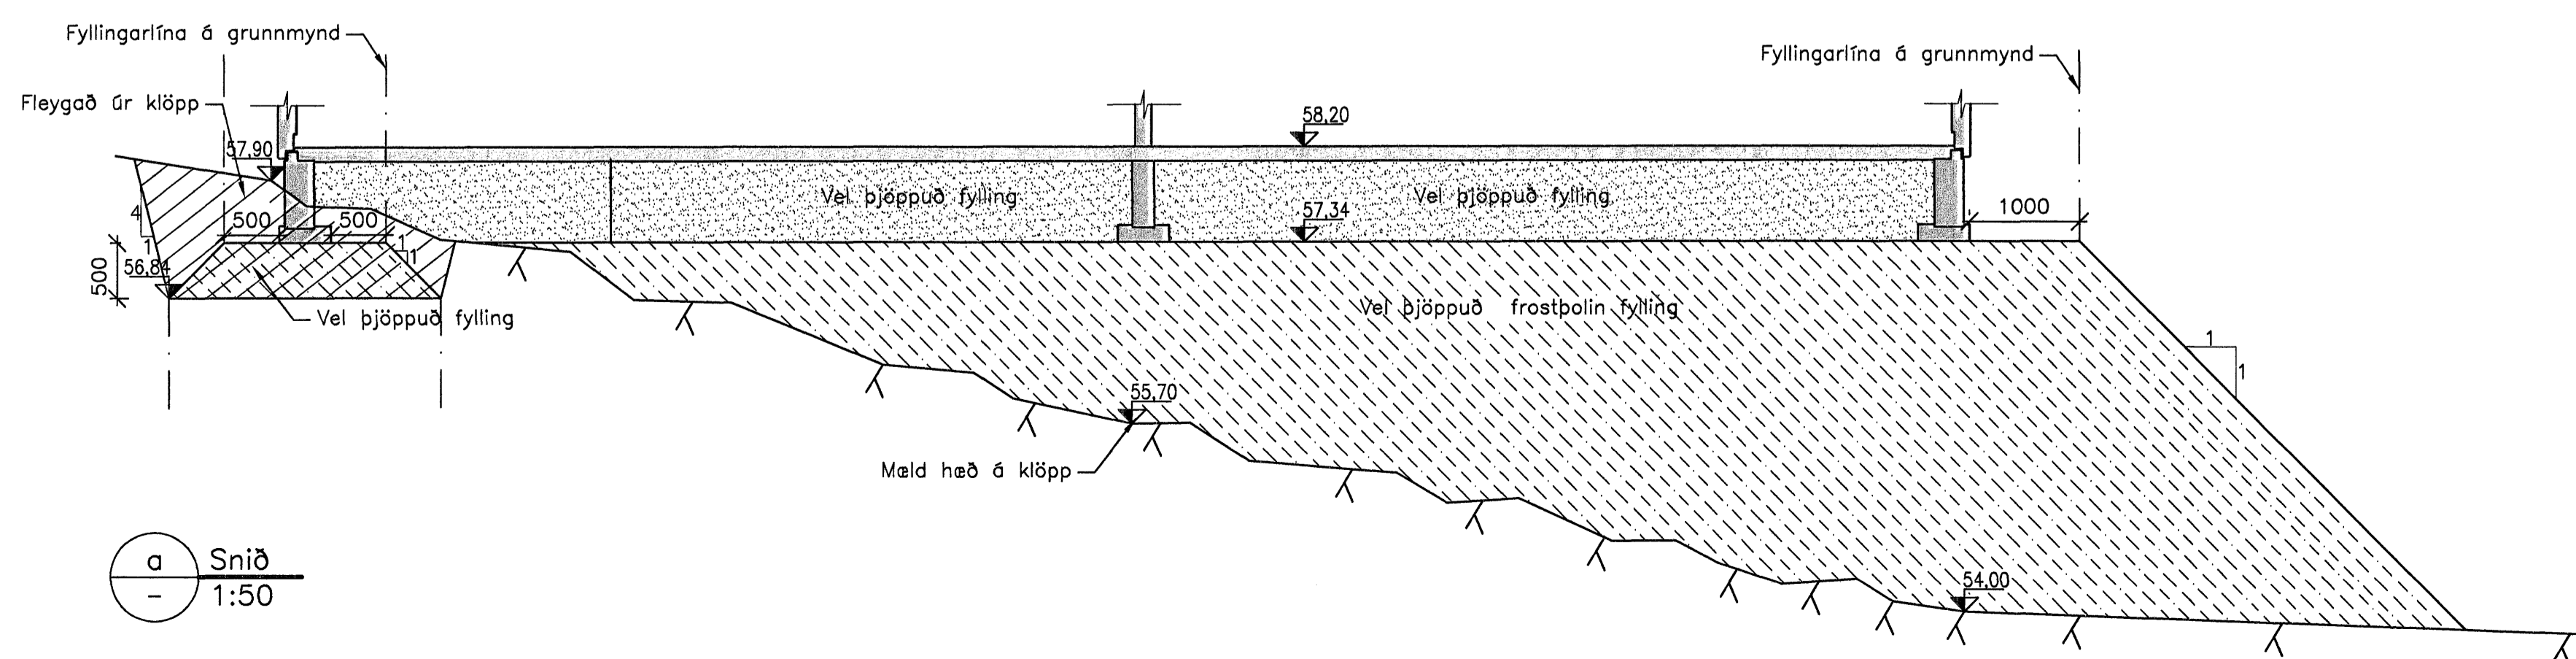

— Snið
— 1:50

SKÝRINGAR:

Fylling undir undirstöður skal vera vel þjöppuð frostþolin og uppfylla þjöppunarkröfur: $E2 > 100$ MPa og $E2/E1 < 2,2$.

Reiknað ólag er minna en $0,5$ N/mm².

Lágmarkshæð á fyllingu undir undirstöður er $0,5$ m.

Fylling undir plötu skal vera þjöppuð burðarfylling.

Gerð og málsetning undirstaða sjá teikningar frá Smellinn HF.

Samþykkt þann
02 JULI 2007
Byggingufulltrúinn í Hafnarfirði
F.h. Sigurbjartur Halldórsson

07/03/07 EFG

ÓTGÁFA	DAGSETNING	TEIKNAD	YFIRFARID	SAMBYKKT
EDLI BREYTINGAR				
HANNAÐ:	AS	DAGS:	27.02.07	
TEIKNAD:	AS	KVARDI:	1:50	
YFIRF:	GAM	VERK NR.:	5310-02	
SKRÁ:	5310-02/B001	TEIKN.NR.:	B001	

SAMP: *Póll Ástheim 2102552528*

FRUMSTÆRÐ BLAÐS A1
BLAÐSTÆRÐ A3, MINNKUN 1:2

Smellinn hf
Klukkuberg 32

Undirstöður
Grunnmynd
Fleygunar- og fyllingarplan

FJARHITUN HF
VERKFRÆÐISTOFA
SUÐURLANDSBRÁUT 4 108 REYKJAVÍK NETFANG: fjarhitun@fjarhitun.is
SÍMI 578 4500 - FAX 578 4599 VEFSDA: www.fjarhitun.is
KENNITALA: 700186-1649