


1.HÆÐ GRUNNMYND, 1:50

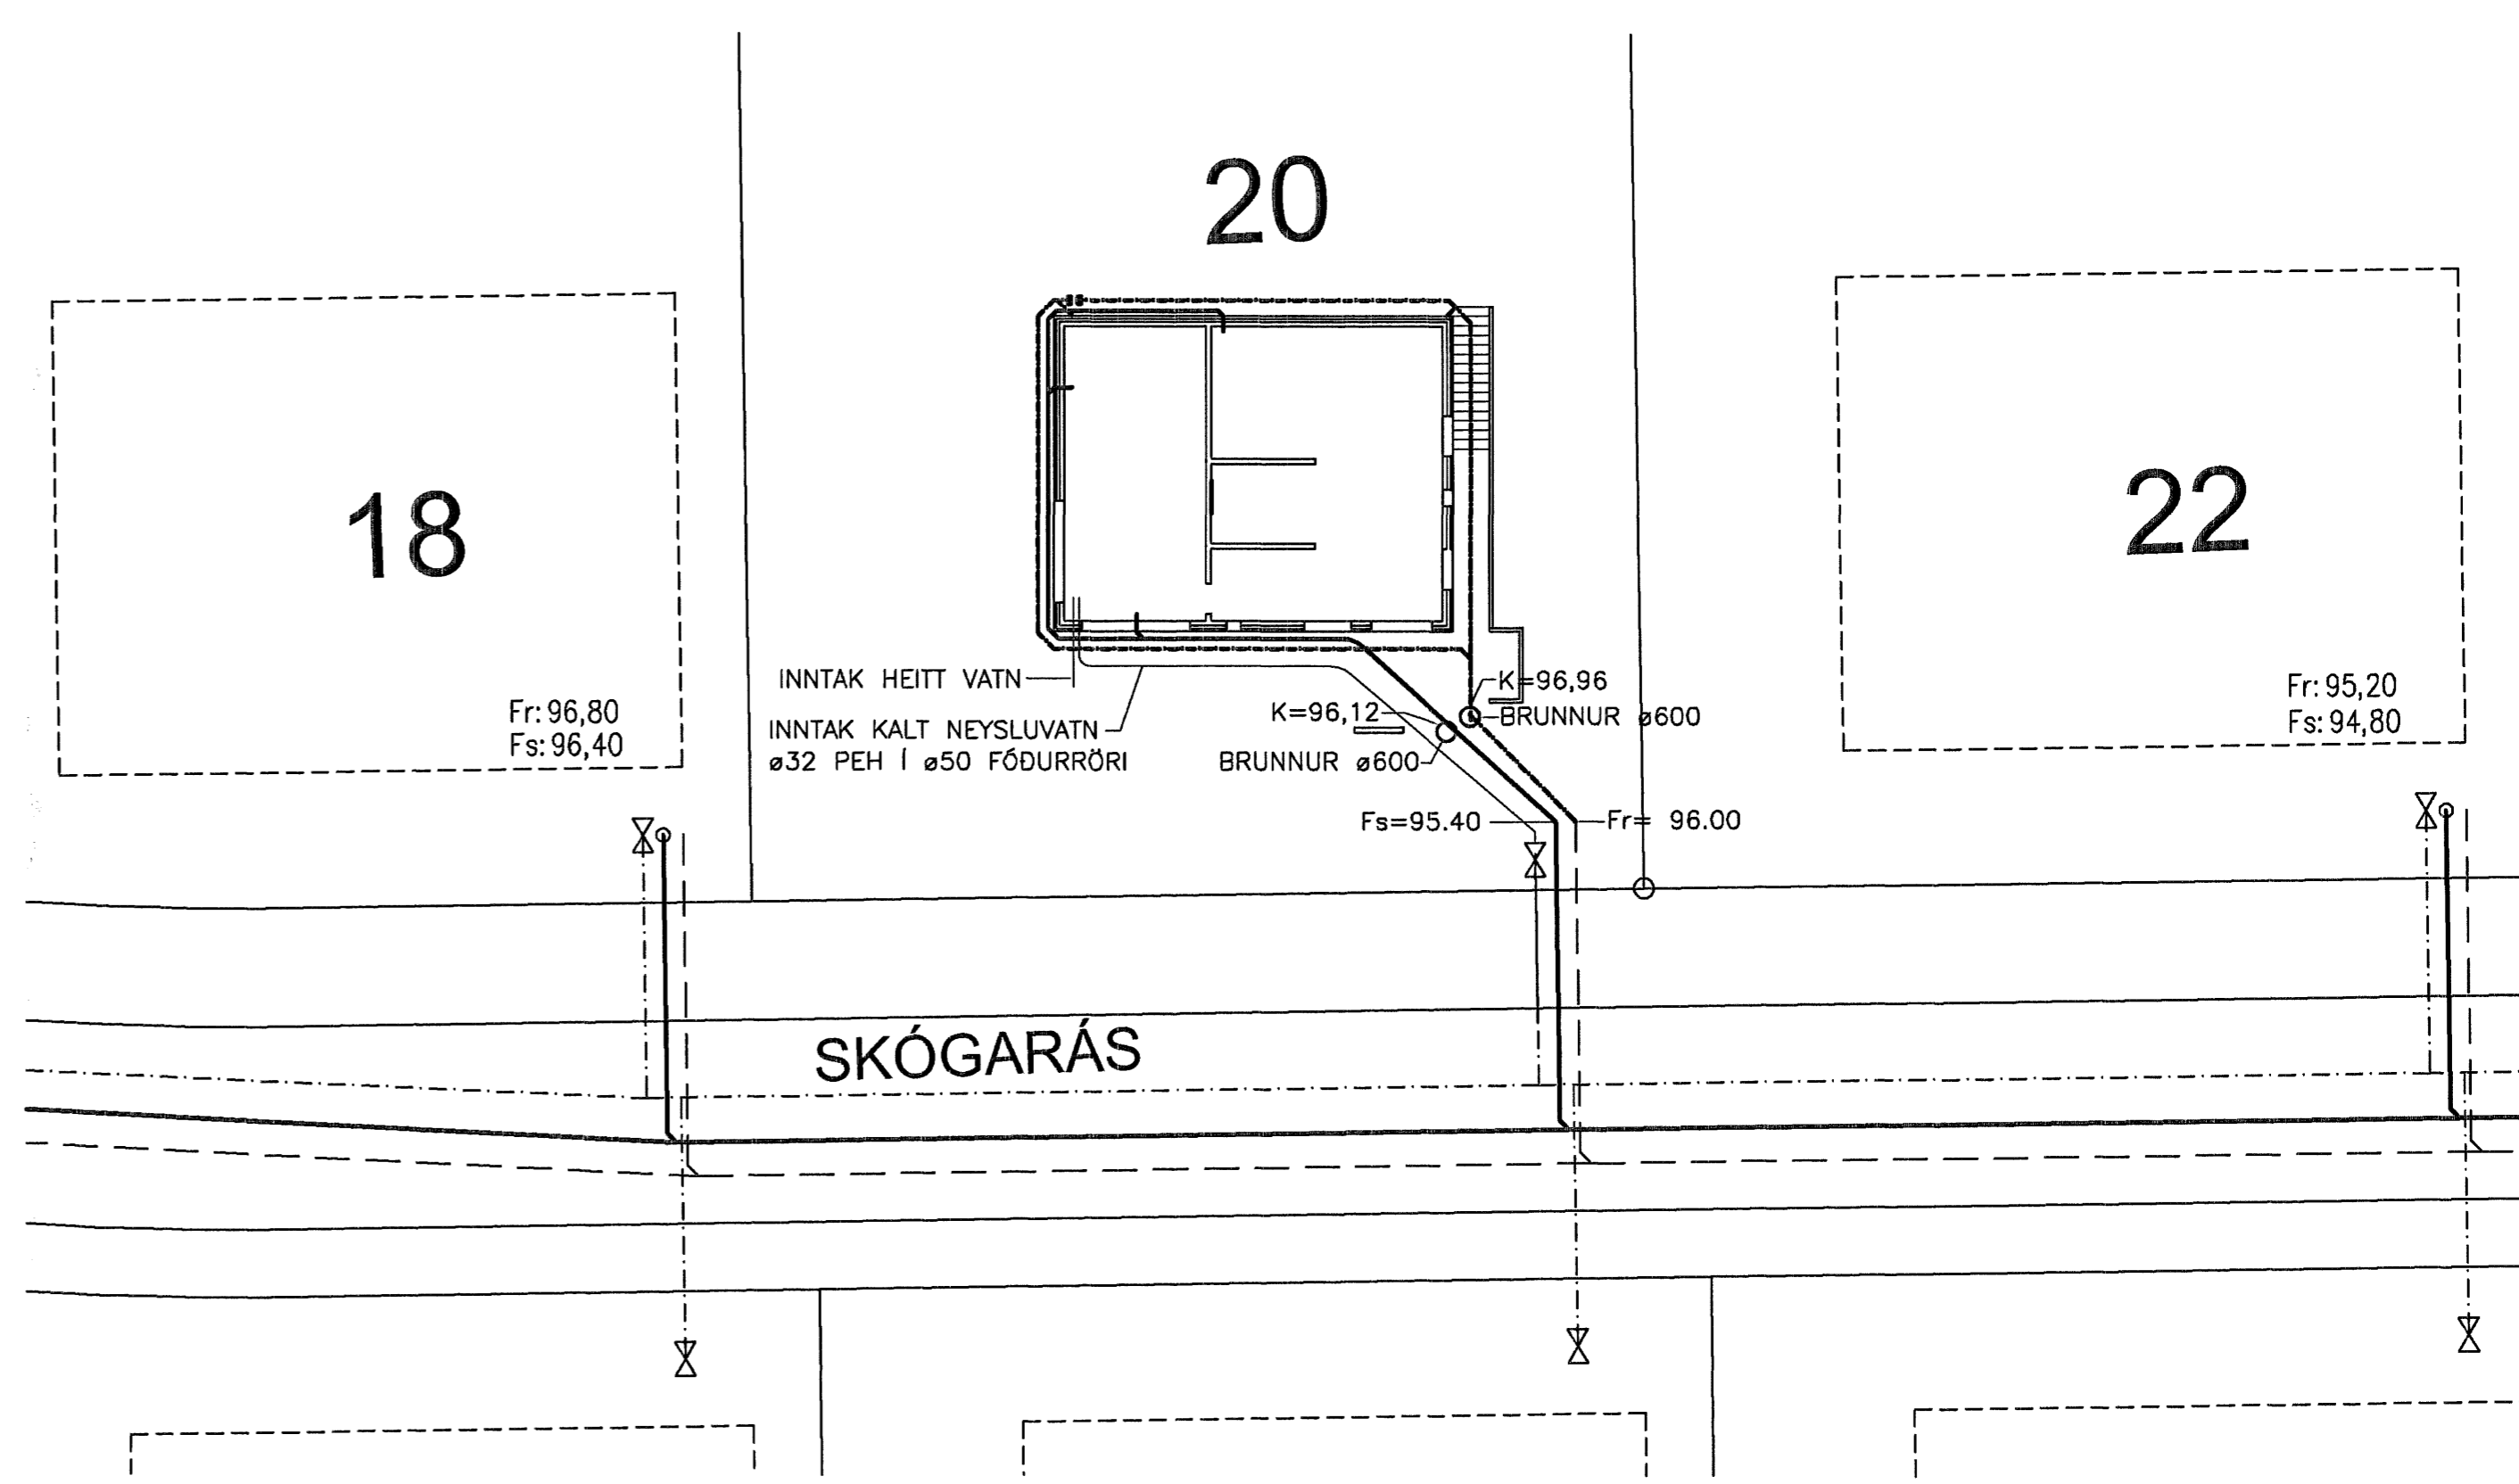

AFSTÖÐUMYND, 1:200

MERKINGAR:

- MERKIR SKOLPLÖGN
- · - · - · DREN- OG REGNVATNSLÖGN
- ∇ OG ∇ VATNSLÁS

ST PÍPUR ÓR STEINSTEYPU
 PVC PÍPUR ÓR POLYVINYLCLORID
 PP PÍPUR ÓR POLYPROPYLEN
 PEH PÍPUR ÓR POLYETHYLEN
 BDR STYRKJAR LAGNIR FYRIR DREN OG REGN
 VDR STYRKJAR LAGNIR FYRIR SKÖLP

HL HANDLAUG
 VS VATNSALERNI
 SB STEYPIBÁD
 EV ELDHÓVASKUR
 SV SKOLVASKUR
 UP UPPIVOTTAVEL
 ÞV ÞVOTTAVEL

GN GÖLFNIDURFALL
 ÞN ÞAKNIDURFALL
 SN SVANLINDURFALL
 BR BRUNNUR

ADRAR SKÝRINGAR:


EFNI Í GRUNNLÖGN SKAL VERA STEINSTEYPA EDA PVC.
 EFNI Í FRÆRENNISLÖGN INNAHÖSS SKAL VERA PP EDA PEH.
 EFNI Í FRÆRENNISLÖGN UTANHÖSS SKAL VERA STEINSTEYPA EDA PVC

ALLT EFNI OG FRÁGANGUR SKAL VERA Í SAMREMI VID ÁKVEÐI
 ÍST-65, ÍST-68 OG GILDANDI REGLUGERDIR.


UNDIR GRUNNLÖGN KEMUR 15cm JÖFNUNARLAG ÓR SANDI SEM
 ÞJAPPIST VANDLEGA. HÆÐ JÖFNUNARLAGSINS SKAL HÁFA BELG RÖRANNA
 OG TAKA SKAL ÓR FYRIR MÖFFU EFTIR ÞJÖPPUN ÞESS. FYLLIA SKAL AD
 PÍPUM MED 20 cm SANDLAGI.

ALLAR GRUNNLAGNIR SKULU VERA d=100 NEMA ANNAD SÉ TEKID FRAM
 LAGNIR UNDIR BILAPLANI SKULU VERA ÓR ST.


GK=STEYPTUR GÖLFKÓTI

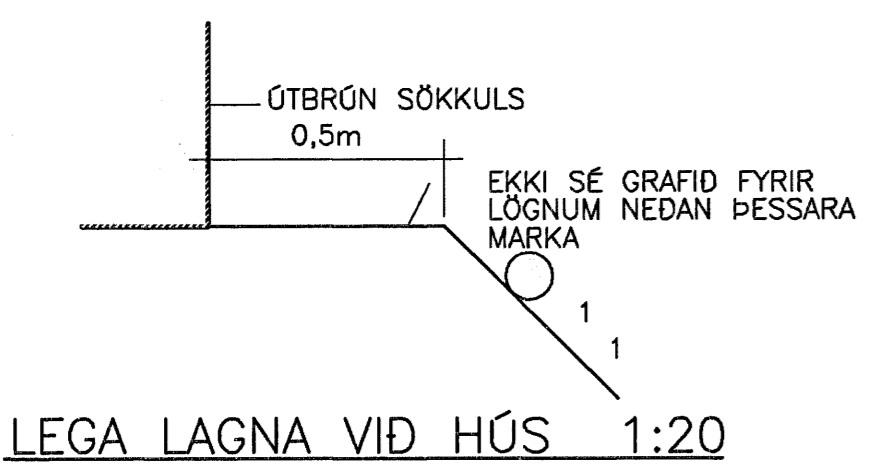

LEGA LAGNA VID HÚS, 1:20

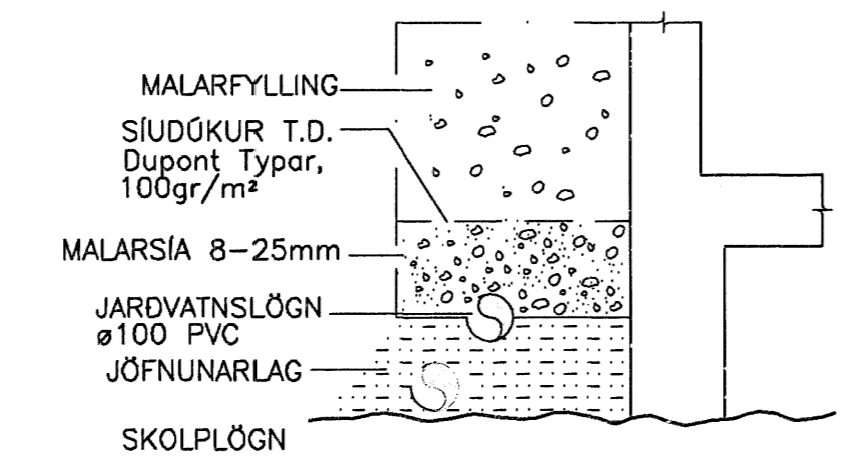

FRÁGANGUR JARÐVATNSLAGNA ÓR PVC, 1:20

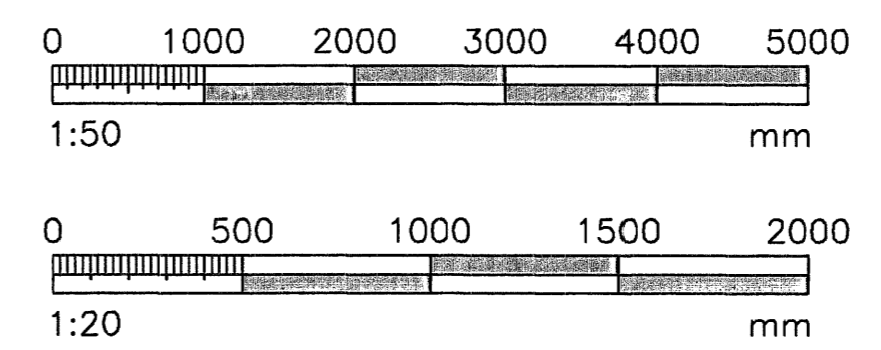

VERKFRÆÐIÞJÓNUSTAN EHF

SKÓGARÁS 20 HAFNARFIRDI		VERKSTADI 07.32	DAÐI 12.06.07
FRÁMHEIT- OG LÖGTRÁSKEFELI GRUNNLAGNIR GRUNNMYND AFSTÖÐUMYND, SNIB OG SKÝRINGAR	SAÐPÍTAKI Jón Guðmundsson 280255-4329	DEYSLUNUMER 301	FRUMMÓTGAFA FRUMMÓTGAFA 1:50/1:20/1:200
SAÐPÍTAKI JG	FRÆÐI JG	FRÆÐI JG	FRÆÐI JG

Samþykkt þann
 03 JULI 2007
 Byggingufulltrúinn í Hafnarfirði
 F.h.Sigurbjartur Halldórsson