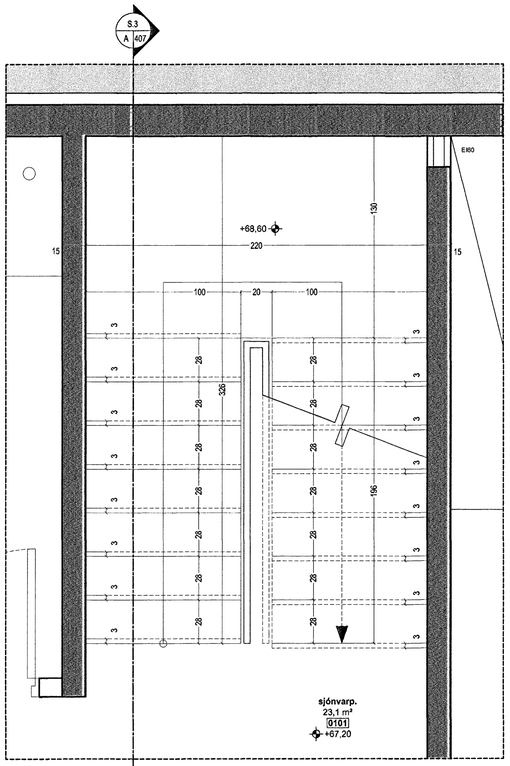

Stigateikning Grunnmynd 1.hæð 1:20

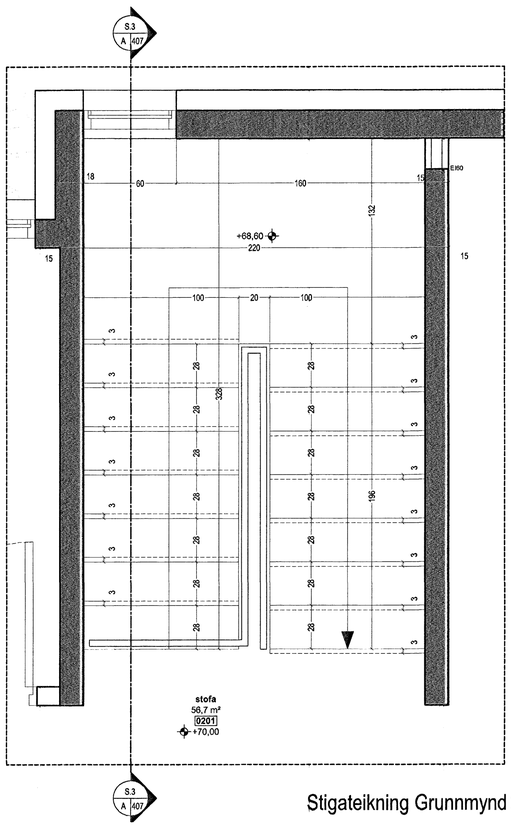

Stigateikning Grunnmynd 2.hæð 1:20

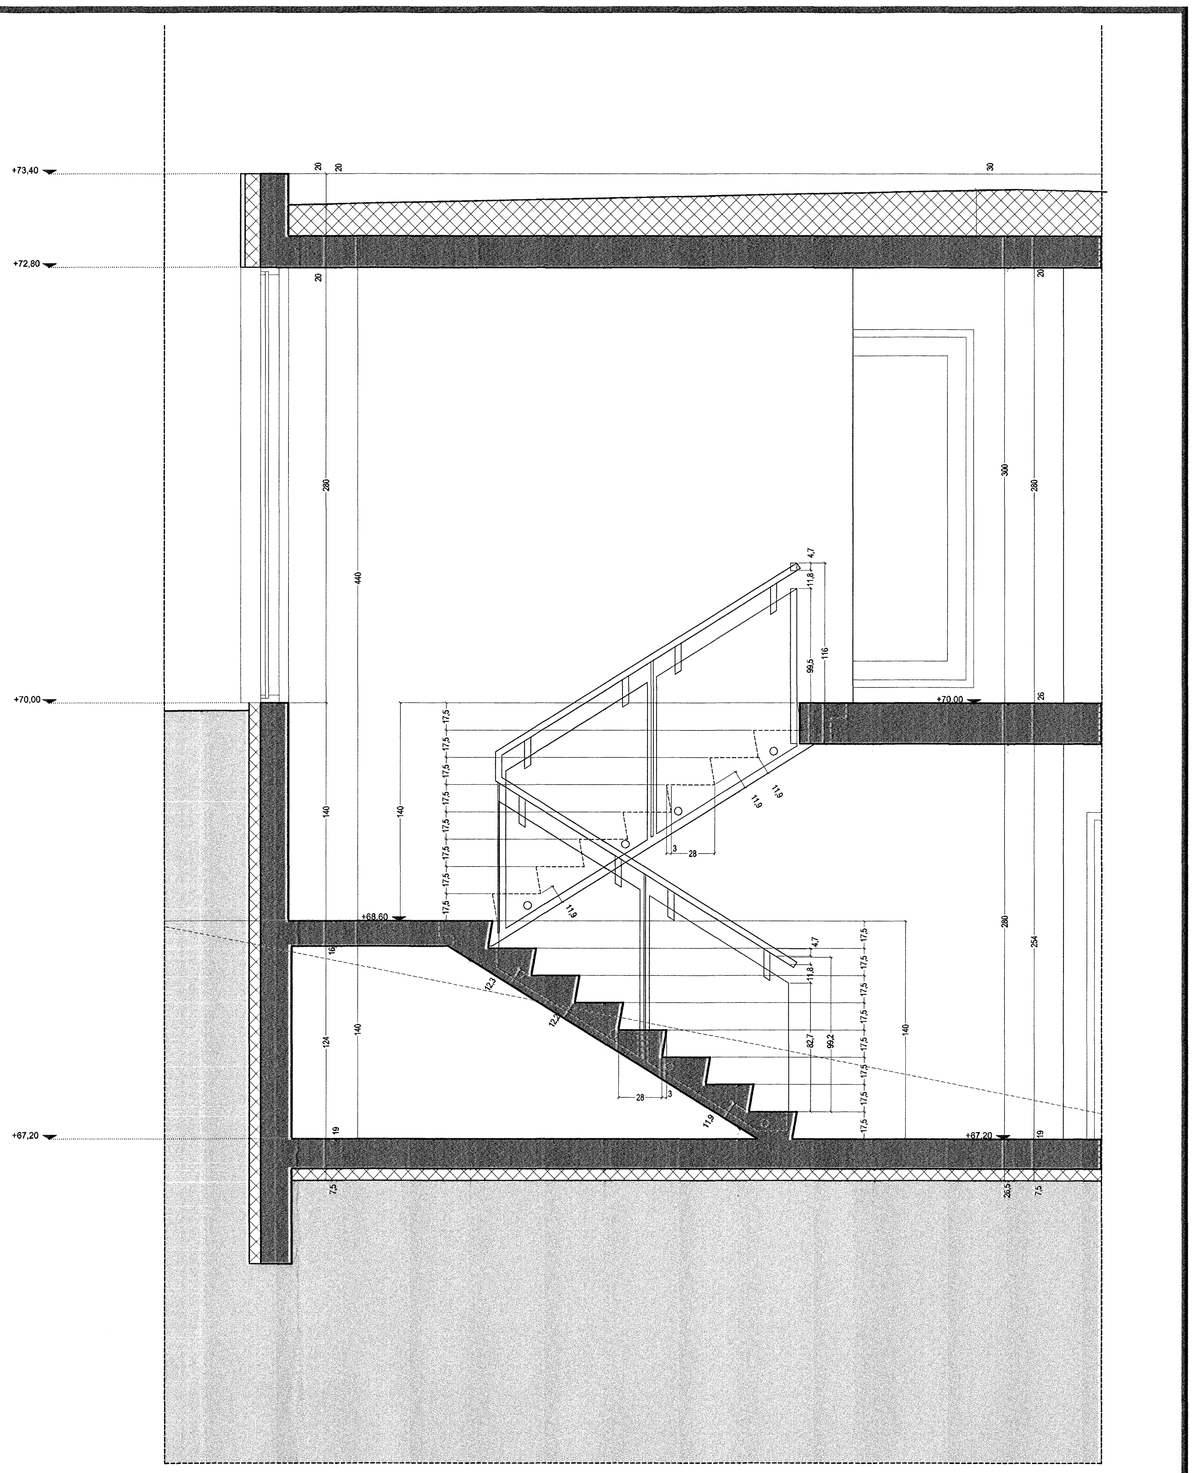

Stigateikning Snið S3 1:20

N

TÁKN

GN	= Gólfniðurfall
ÞN	= Þakniðurfall
LR	= Loftræsting
VLR	= Viðnáms loftræsting
PK	= Póstkassar
NL	= Neyðarljós
BO	= Björgunarop
R	= Reykskynjari
HSL	= Handslökkvitæki
ÚT	= Merktur útgangur
BO	= Fellistigi við björgunarop
	= Brunaslanga
	= Stigleiðsla
	= Stigleiðsla út
	= Stjórnstöð brunaviðvörunarkerfis
	= Inntak
	= Bílastæði fyrir fatlaða

EI60 = Veggir og hæðaskil
EI90
A-EI60
A-EI120
REI60
REI120
A-REIM120

E-CS30 = Hurðir
EI-CS30
EI-CS60

E30 = Gluggar

BREYTING

Breyting	Dagsetning	Teiknað	Yfirfarið
1	DD.MM.YY	XXX	XXX
X			

Samþykkt þann
09 JULI 2007
Byggingfulltrúinn í Hafnarfirði
F.h.Sigurbjartur Halldórsson

1:20 0 0,2 0,4 0,6 0,8 1 m

KRark
Kristinn Ragnarsson arkitekt ehf.
Suðurlandsbraut 4a - 3.hæð . 108 Reykjavík . Ísland
S. 564 2255 . Fax. 544 4225
Kt. 581298 3589 . www.krark.is . krark@krark.is

Fjóluás 16-20 Haf

Hafnafjörður

Stiga

Verknúmer:	06110IR	**Verkefnastjóri:**	JAT
Hönnun:	JAT	**Teiknað:**	ZAO
Yfirfarið:	KR	**Samþykkt:**	Kristinn Ragnarsson Kt. 120944.2689
Mælikvarði:	1:20	**Dagsetning:**	10.04.2007
Skrá:	06110IR-A405.dwg	**Blað:**	A407

Copyright © KRark

Plot: 15.6.2007 16:38:43
Save: 15.6.2007 15:35:18