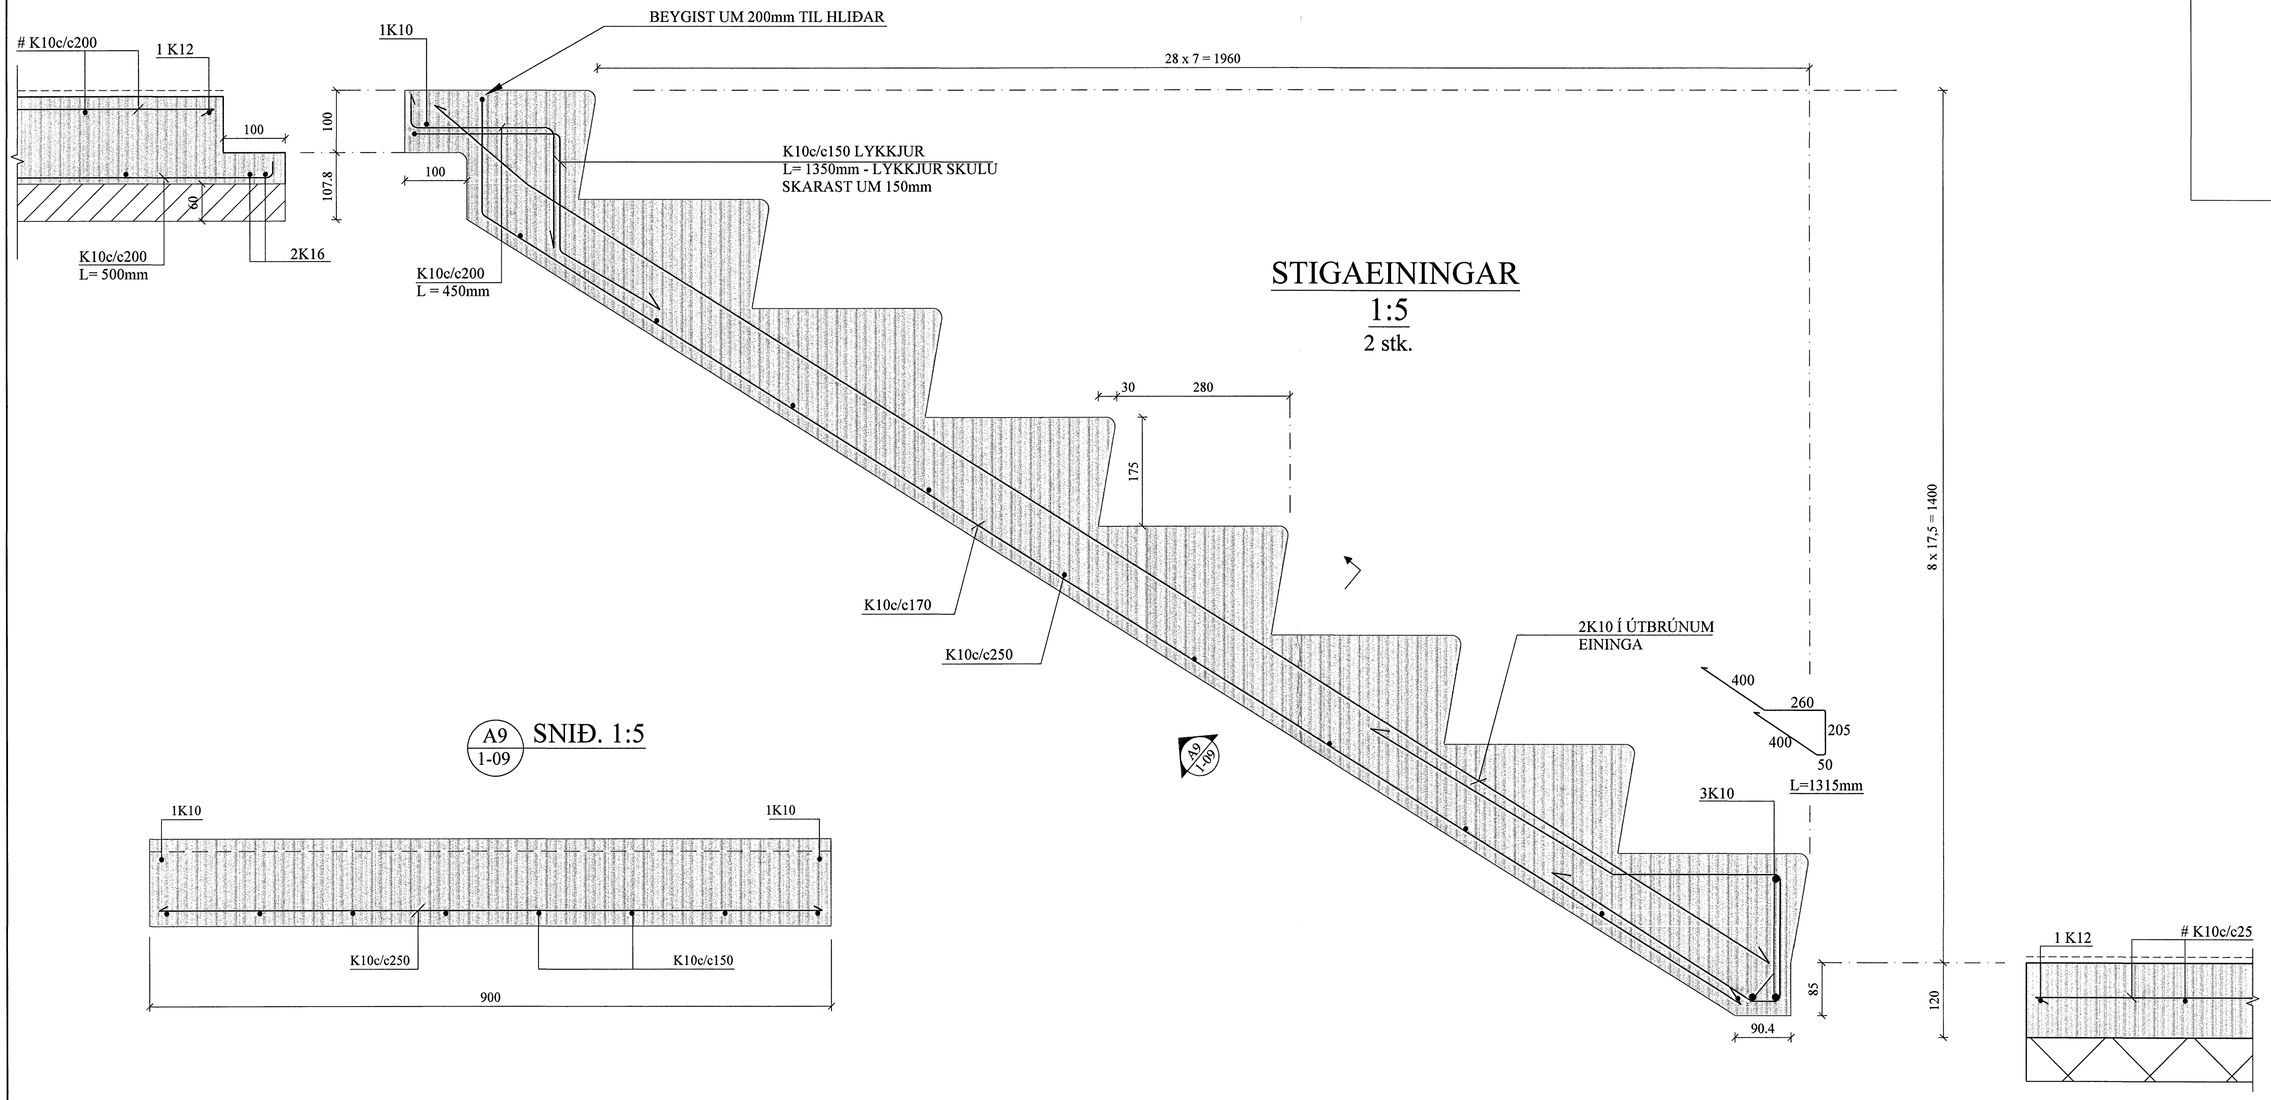

A9 1-09 SNIÐ. 1:5

Samþykkt þann
06 JULI 2007
Byggingfulltrúinn í Hafnarfirði
F.h.Sigurbjartur Halldórsson

BREYTINGAR

TILVÍSANIR:

SKÝRINGAR.....SJÁ TEIKN. NR. 1-01

Reikn.	JKR	April '07	Útgefið:	04.04.2007
Teikn.	JKR	April 07	Kvarði:	1:5
Ath.				
Samþ.				

HLÍÐARÁS 35
Hafnarfirði

Nr. 1-10

Verkhluti
STIGAEININGAR,
SÉRMYNDIR OG SNIÐ.

Jón Kristjánsson
Byggingarverkfræðingur
FVFÍ
Skúlagata 19
101 Reykjavík
Sími: 551-9820 Gsm: 863-2154
Kt: 210754-4829
Netfang: jokris@simnet.is
http://www.vjk.is