


PLATA YFIR 1. HÆÐ, GRUNNMYND. 1:50

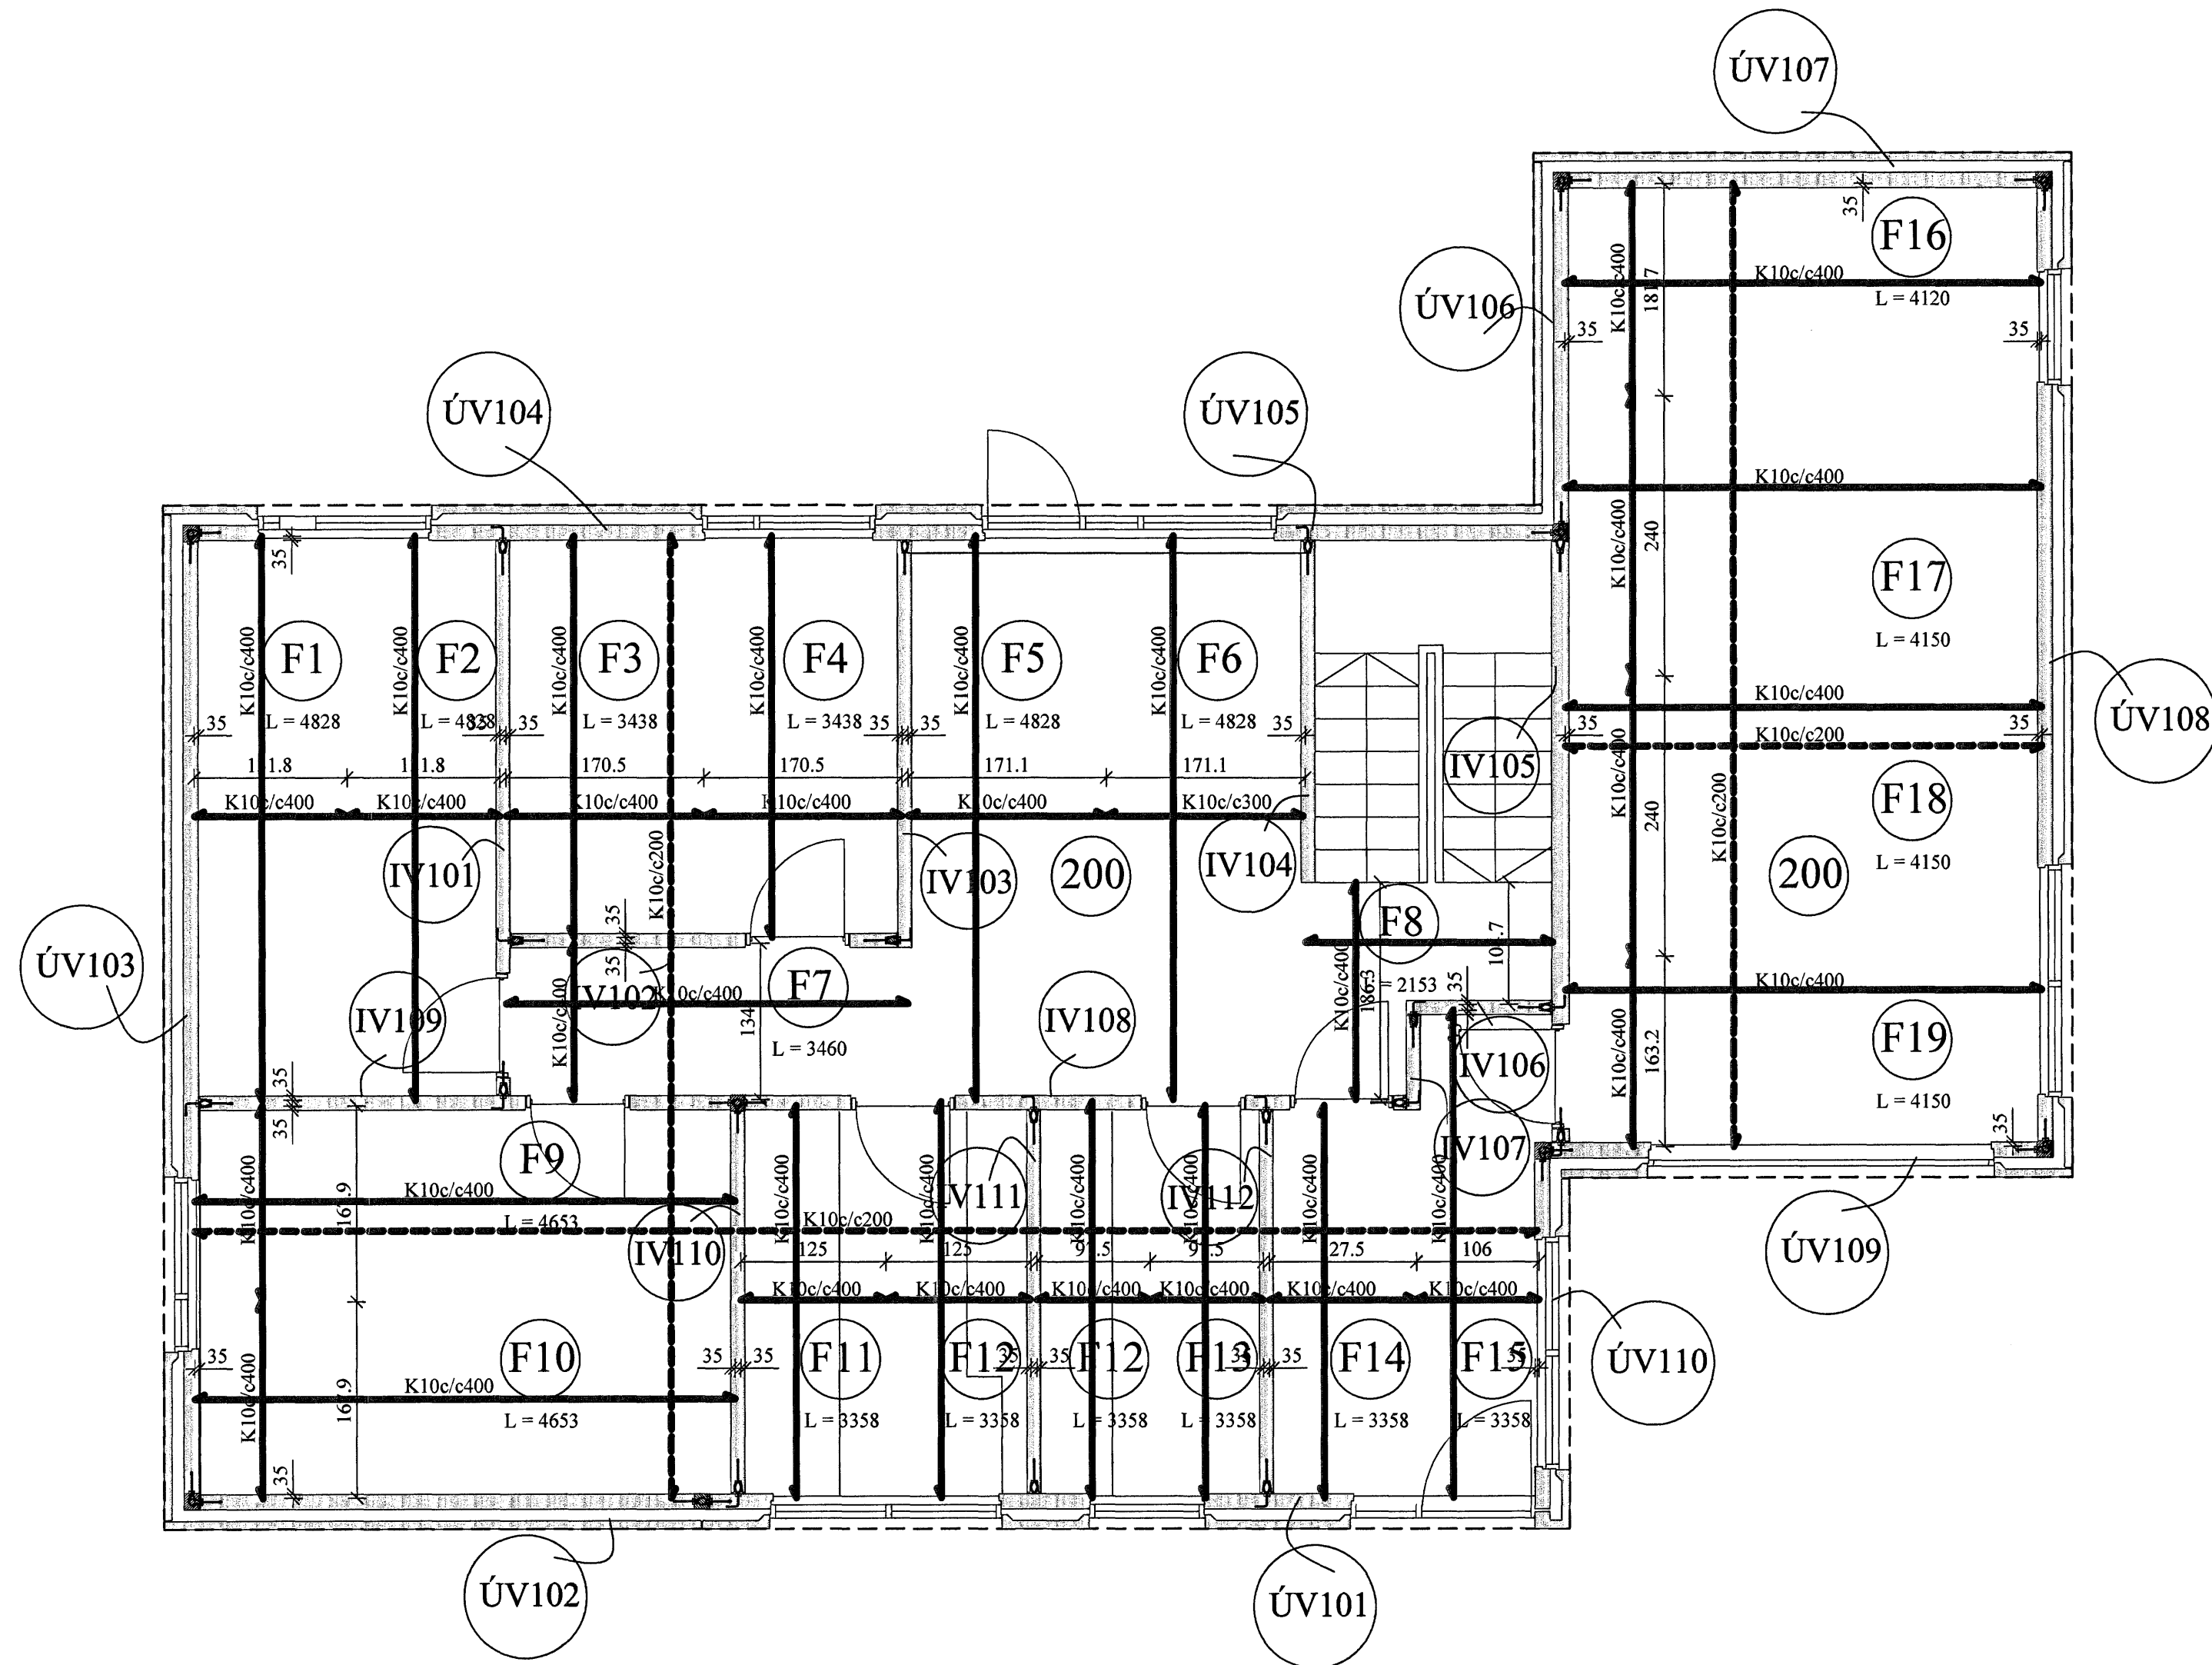

SKÝRINGAR FYRIR FILIGRANPLÖTUEIN:

Í BOTN ALLRA FILIGRANEINGA SKAL LEGGJA K189 BENDINET. HULA Á JÁRNUM = 20 mm.

LEGGJA SKAL K10c/c400 Í ALLAR FÍLIGRANEIN. Á LENGRA HAFI, ÞVERT Á LENGDARSTEFNU ÞEIRRA.

ÞYKKT PLÖTUEINGA SKAL VERA 60 mm. HULA Á JÁRNUM = 20 mm

ÞÉTTLEIKI SKERTENGIJÁRNA SKAL VERA ÞAÐ MIKILL AÐ FULLKOMIN SAMVERKUN VIÐ ÁSTEYPULAG SÉ TRYGGD.

TÁKNAR STEFNU NEÐSTU JÁRNBENDINGAR.

STEYPUGÆÐI: S - 250

STÁLGÆÐI: KS 50

SIÁ ANNARS SKÝRINGAR TEIKN. NR. 1-01

ÁLAG:

ÍBÚÐ:

GÓLF 550 KG/m²

LÉTTIR VEGGIR 100 -"-

NOTÁLAG 150 -"-

SVALIR:


GÓLF 500 KG/m²

NOTÁLAG 400 -"-


JÁRNUN FILIGRANPLATNA.

SAMA GILDIR FYRIR PLÖTUR MEÐ AÐRA BREIDD EN 2400mm.

1:10

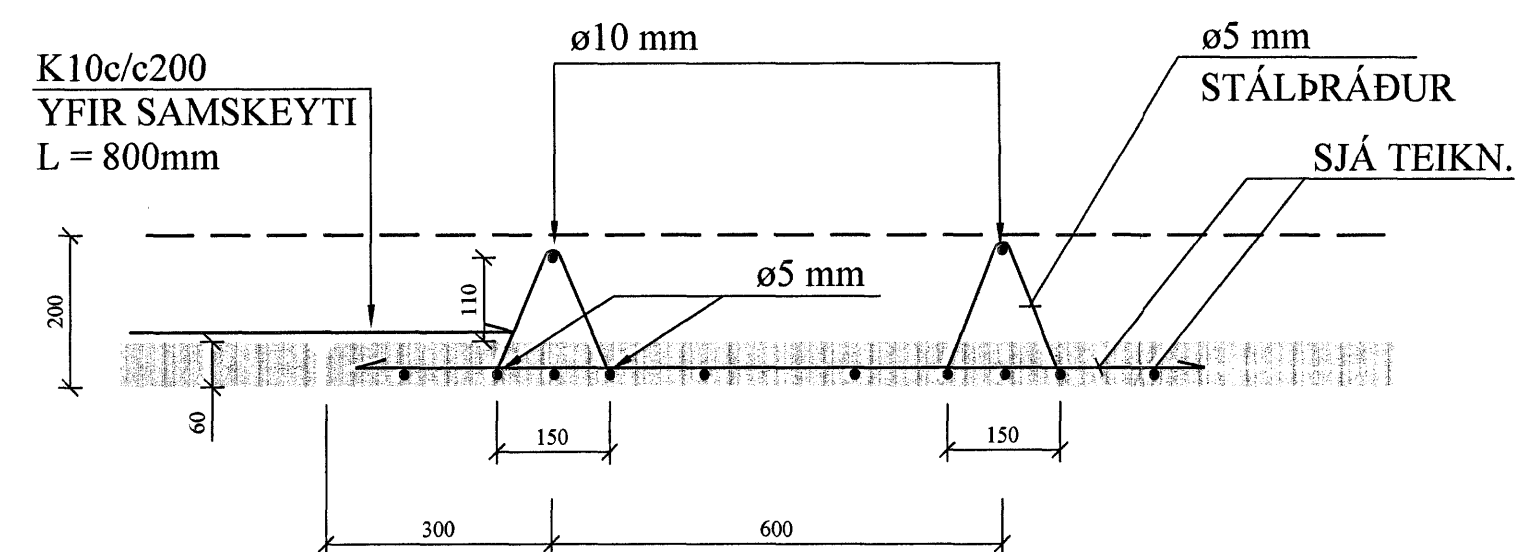

1:20

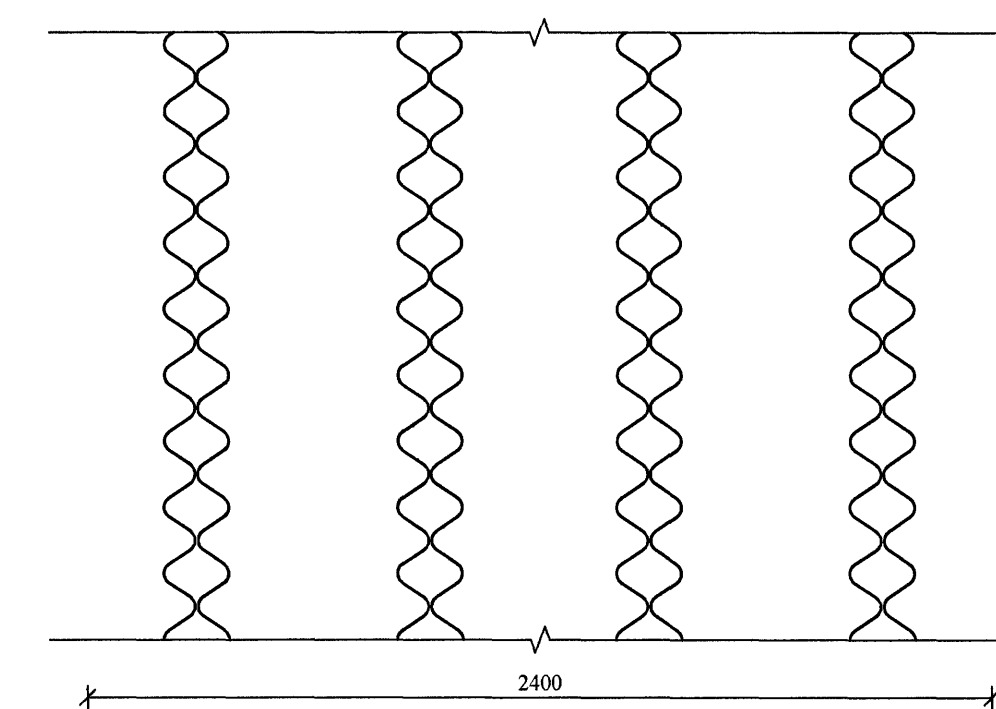

BREYTINGAR

TILVÍSANIR:

SKÝRINGAR..... SIÁ TEIKN. NR. 1-01

Reikn.	JKR	Mars '07	Útgelið.	xx.2007
Teikn.		Mars '07	Kvarði:	1:50,
Ath.				1:20, 1:10
Samþ.				

HLÍÐARÁS 35

Verkhliuti
PLATA YFIR
1. HÆÐ, FILIGRANEIN.
GRUNNMYND.
SKÝRINGAR.

Nr. 1-05
Jón Kristjánsson
Byggingarverfræðingur
F.V.F.
Skólavégsíða 19
101 Reykjavík
Sími: 551-9820 Gsm: 883-2154
Netfang: jkris@simnet.is
http://www.VJK.is