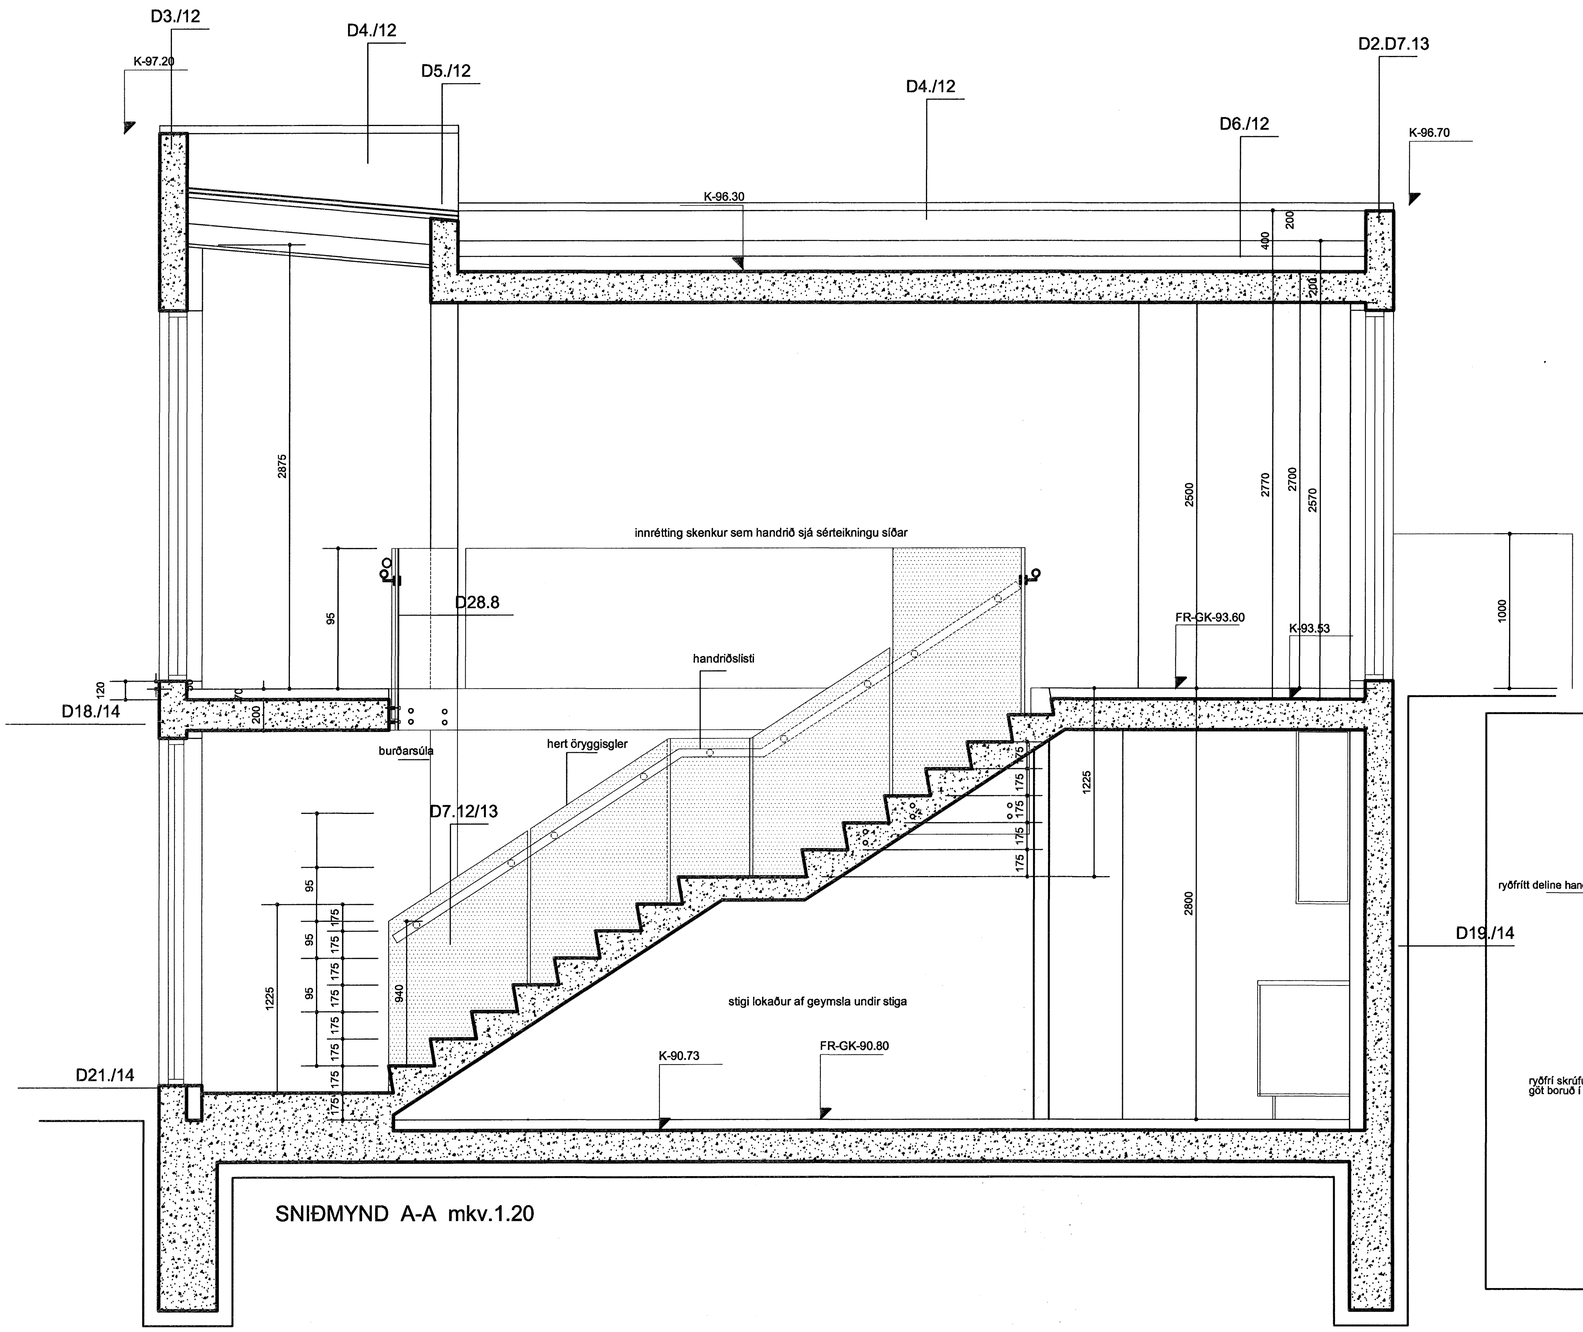

SNIÐMYND A-A mkv.1.20

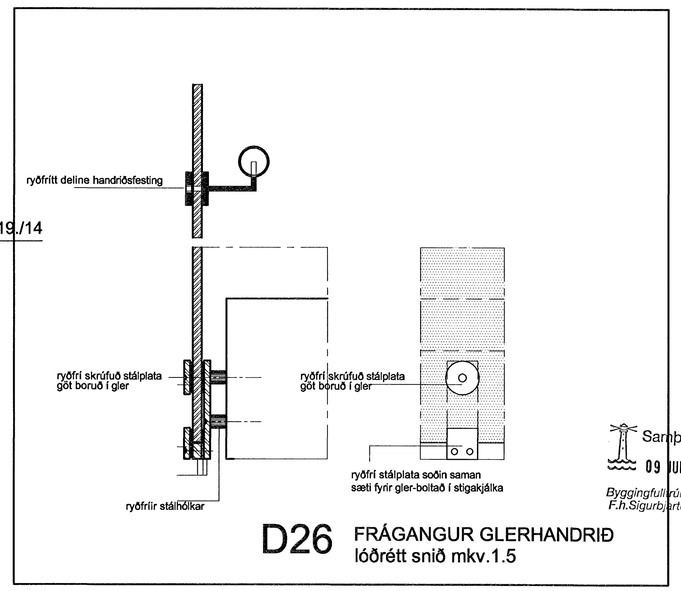

Samþykkt þann
09 JÚLÍ 2007
Byggingfulltrúinn í Hafnarfirði
F.h.Sigurbjartur Halldórsson

D26 FRÁGANGUR GLERHANDRIÐ
lóðrétt snið mkv.1.5

ATELIER ARKITEKTA EHF.
Björn Skaptason, arkitekt FAÍ
Suðurlandsbraut 6, sími 5686680
kt.580105-1140 fax 5686640
gsm 6968977
netfang. ateller@mmedia.is

HLÍÐARÁS 22	SÉRTEIKNINGAR
HAFNARFJÖRÐUR	
mkv.1:50 tnr-8-15	
dags.DESEMBER- 2006	

Öll mál staðfærist áður en framkvæmdir hefjast, ósamræmi í teikningum tilkynnist arkitekt strax, öll vafaatriði skal bera undir arkitekt.