

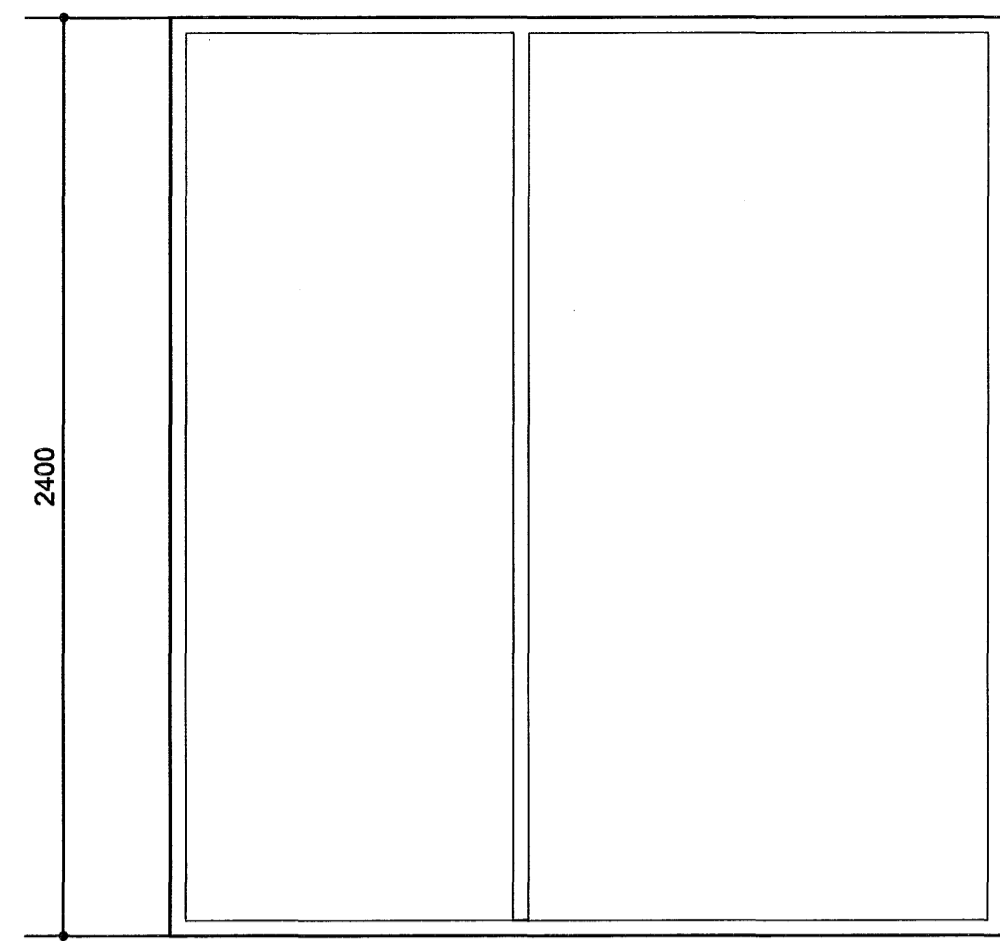
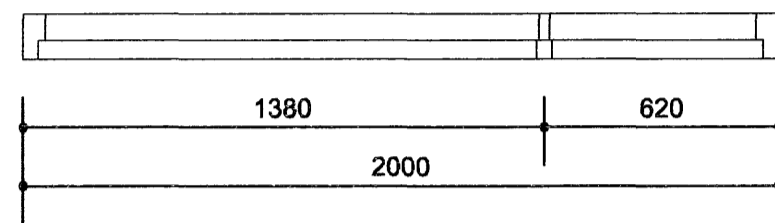




**G.11**  
1.stk.

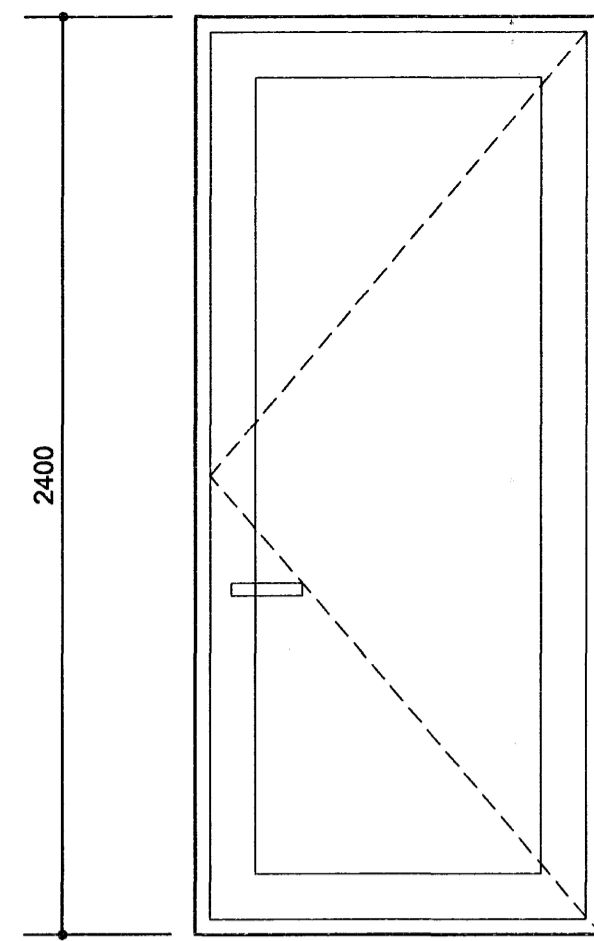



**G.12**  
1.stk.

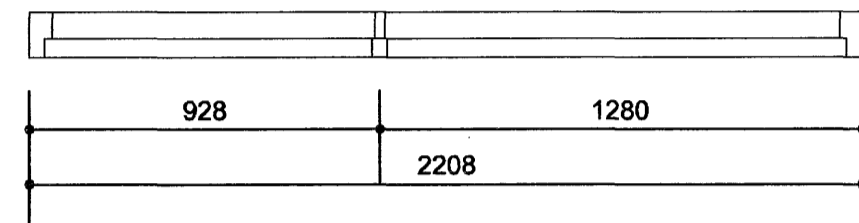


**H.1**  
1.stk.

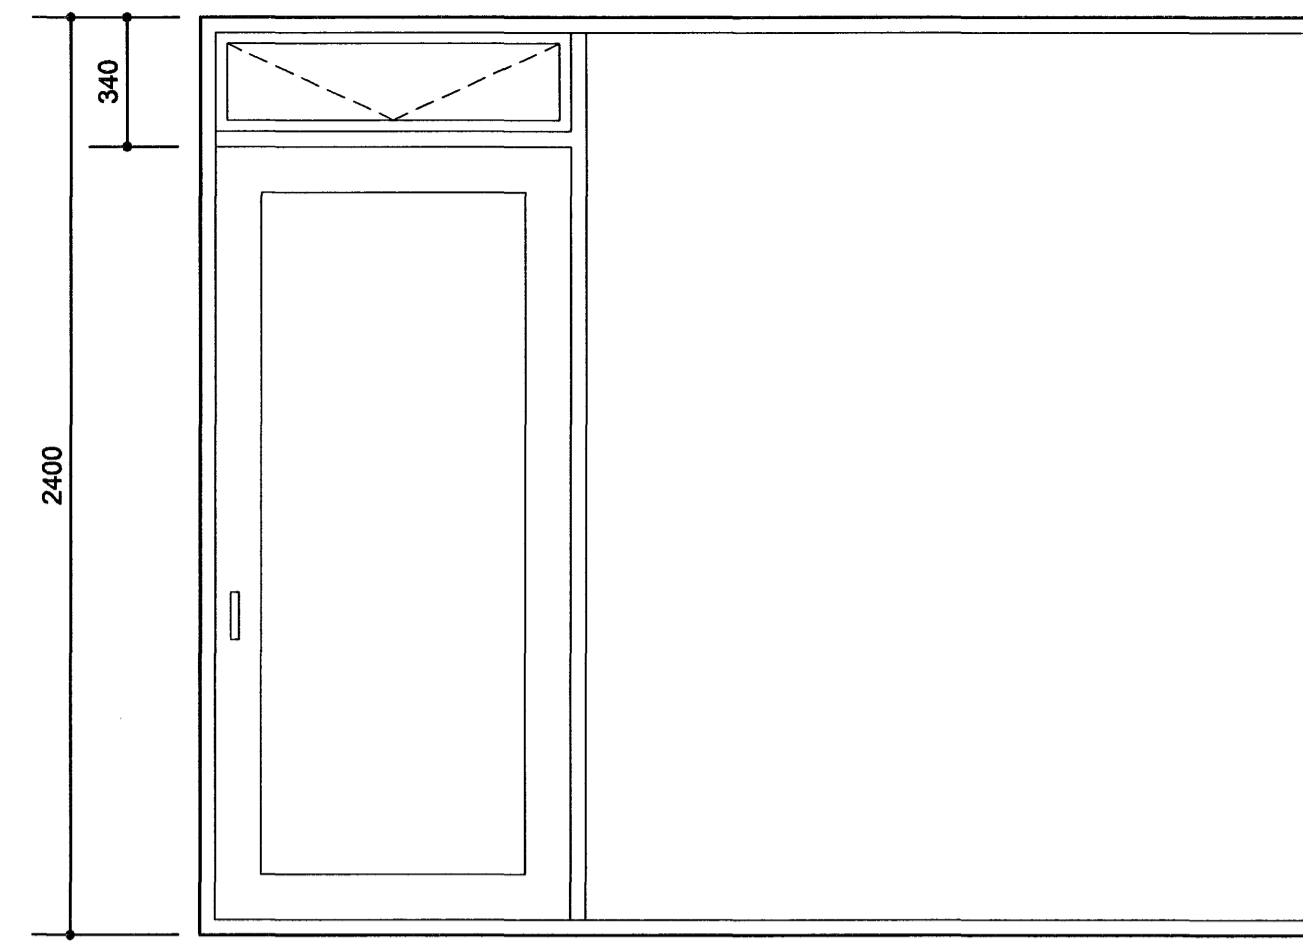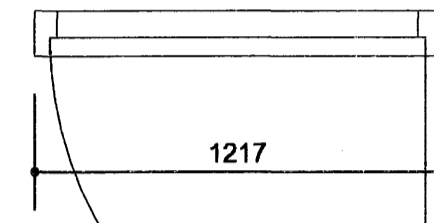



**G.13**  
1.stk. M-RENNIHURÐ

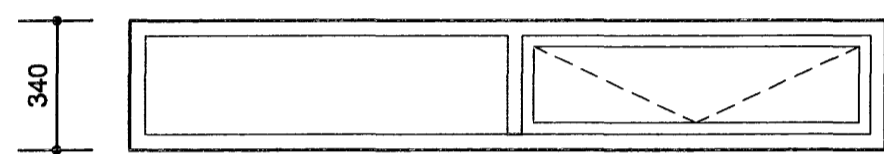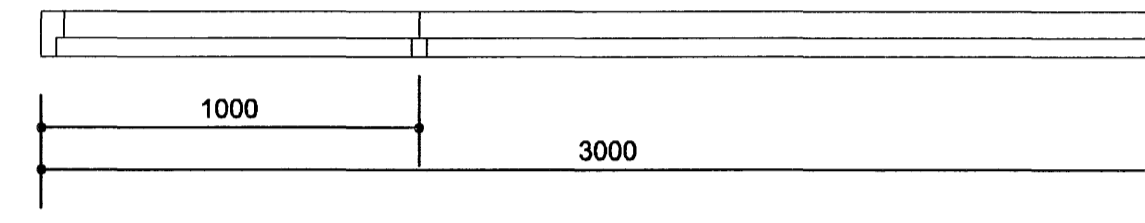



**G.14**  
1.stk.

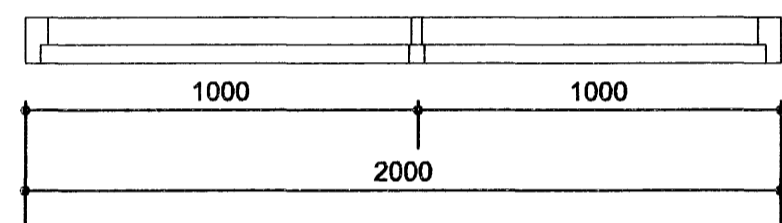



**G.15**  
1.stk.

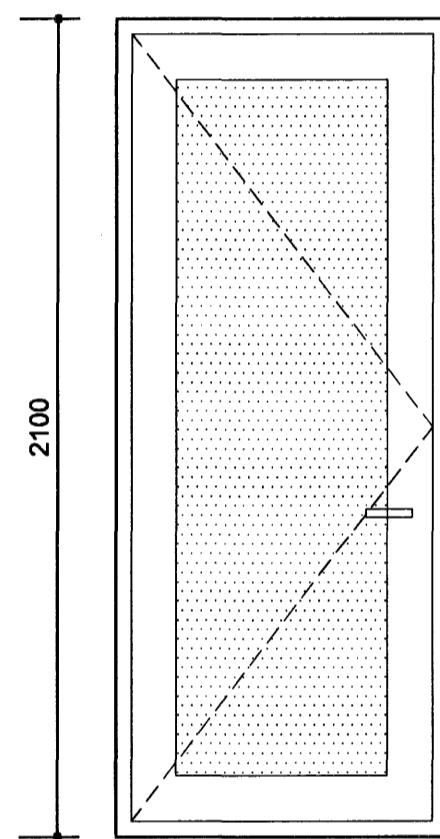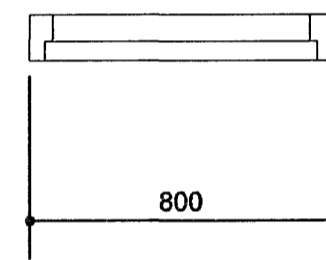



**H.2**  
1.stk. HURÐ OG GLUGGAR Á BADHERBERGI EFRI HÆÐ stk.

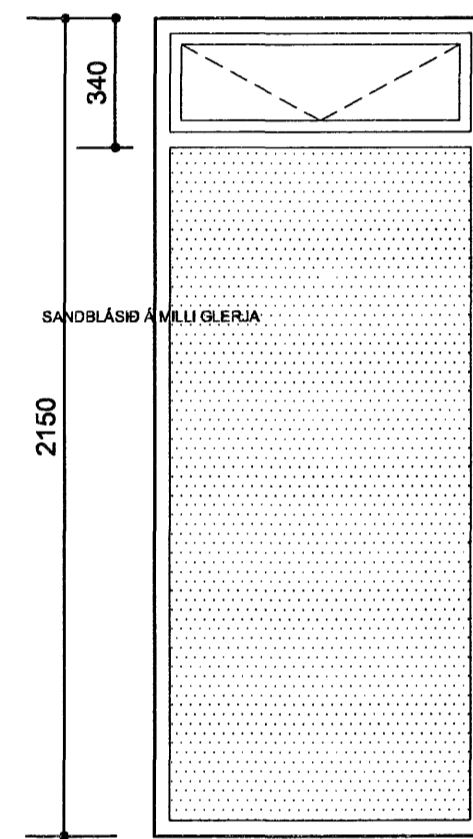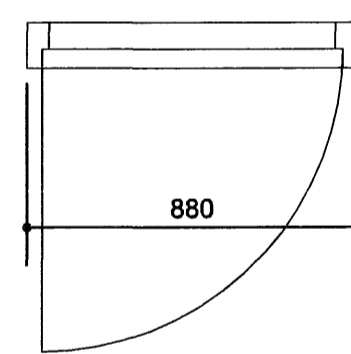



**G.16**

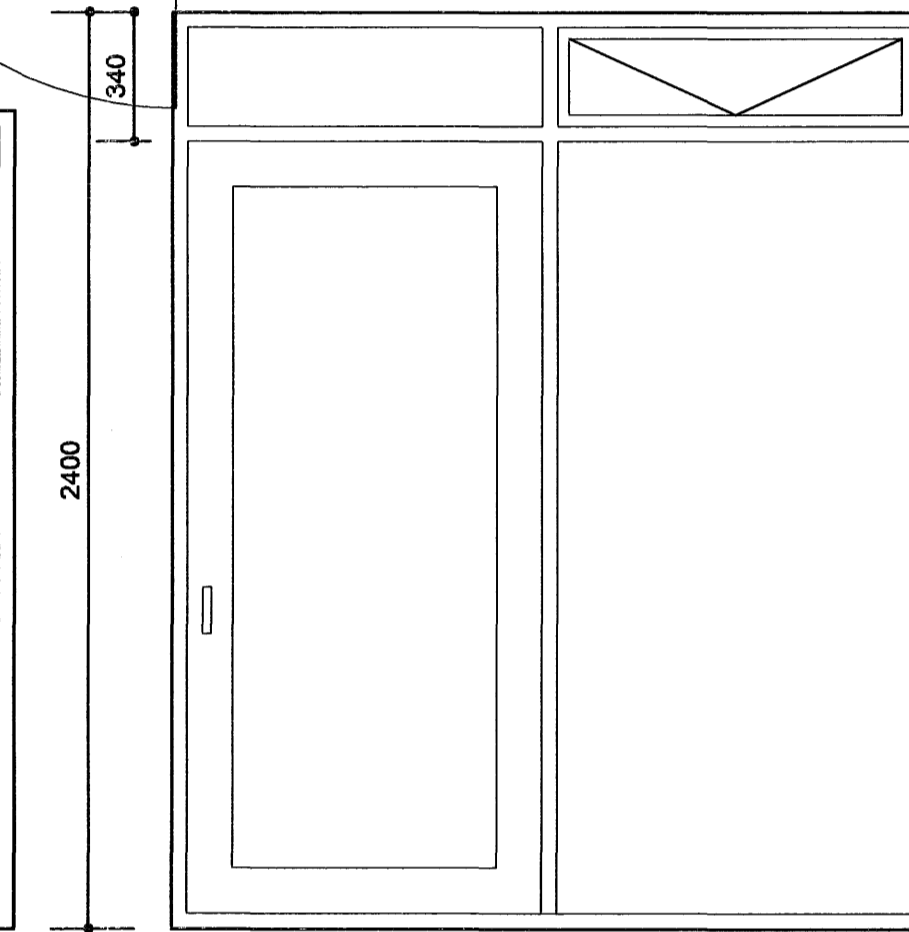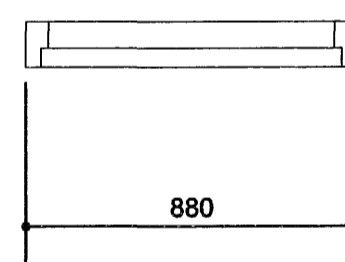



**G.17**  
2.stk. M-RENNIHURÐ

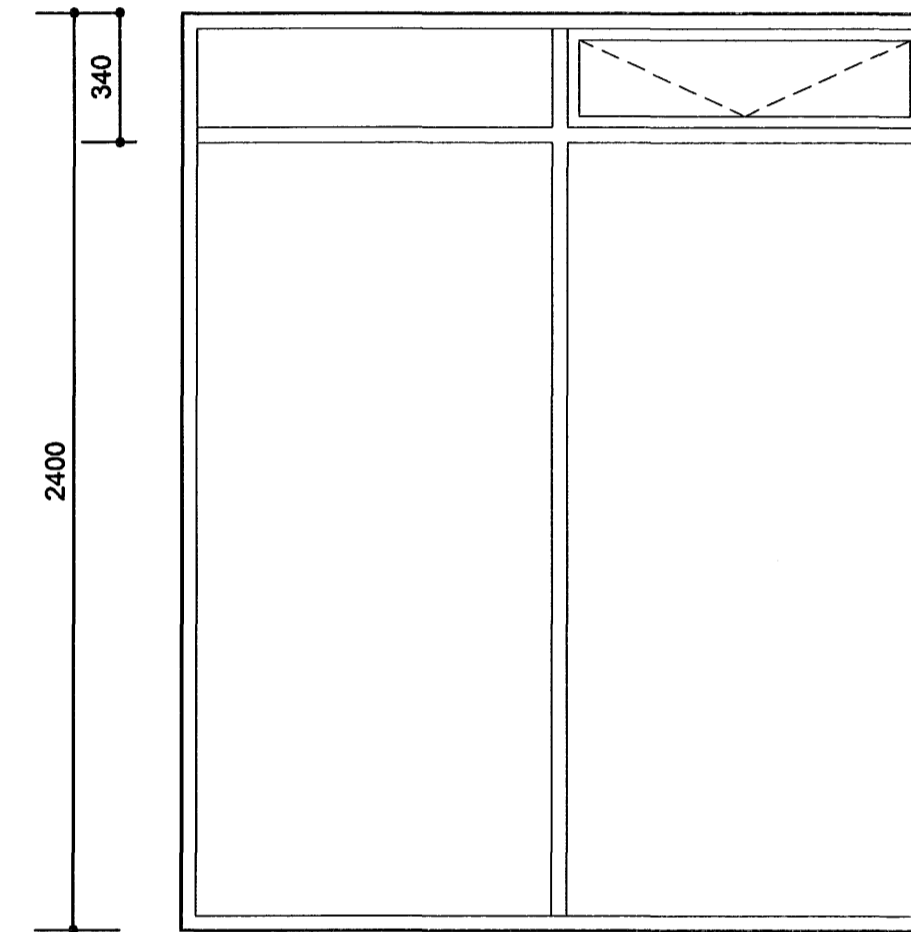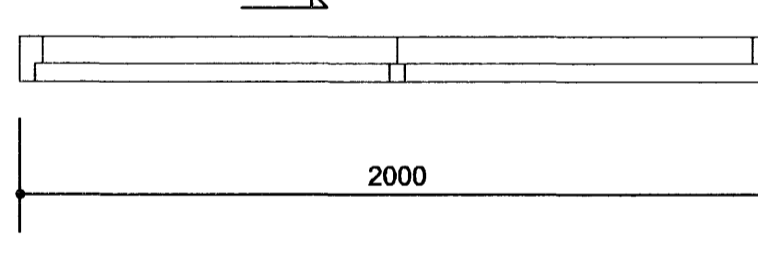



**G.18**  
2.stk.

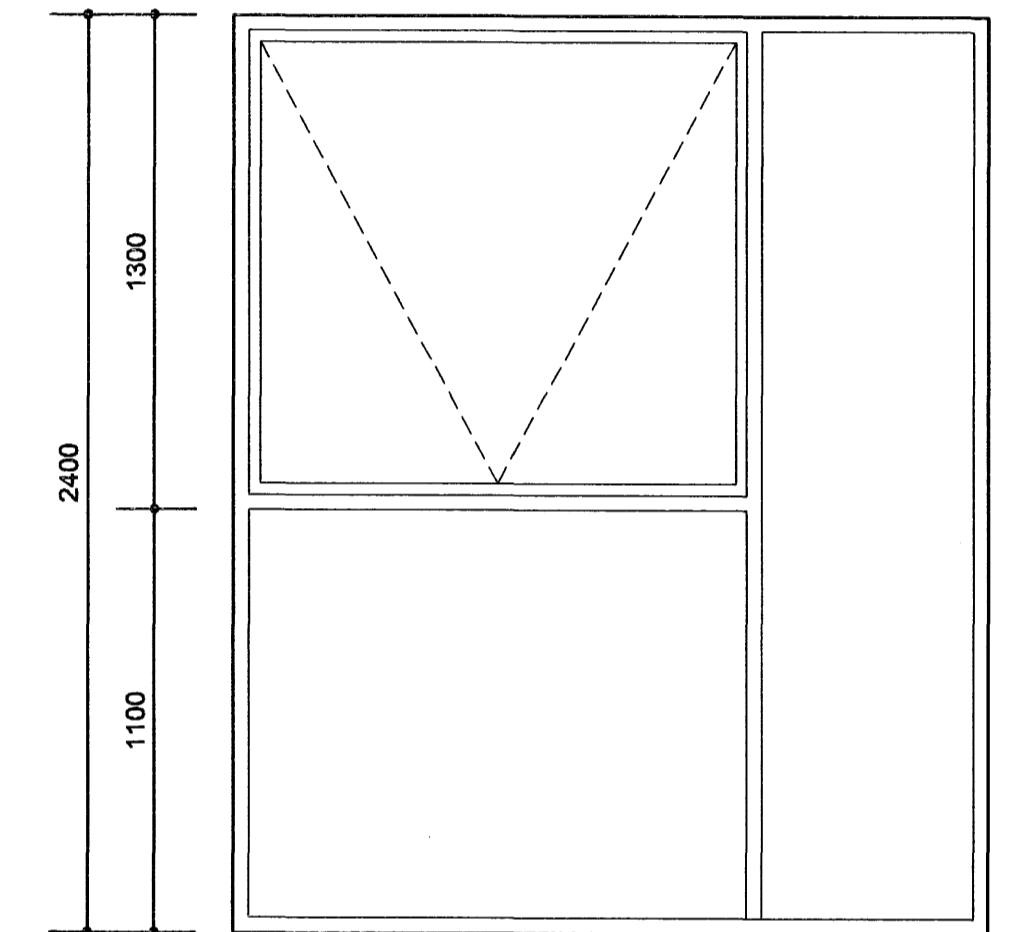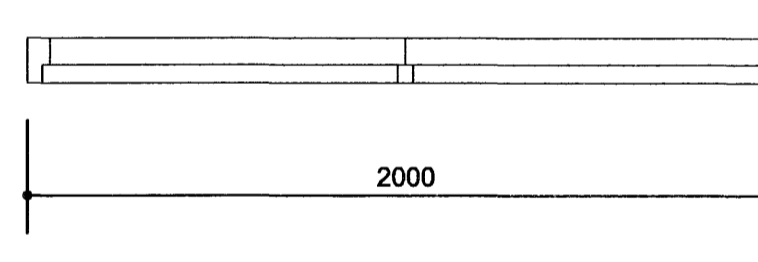


**G.19**  
1.stk.

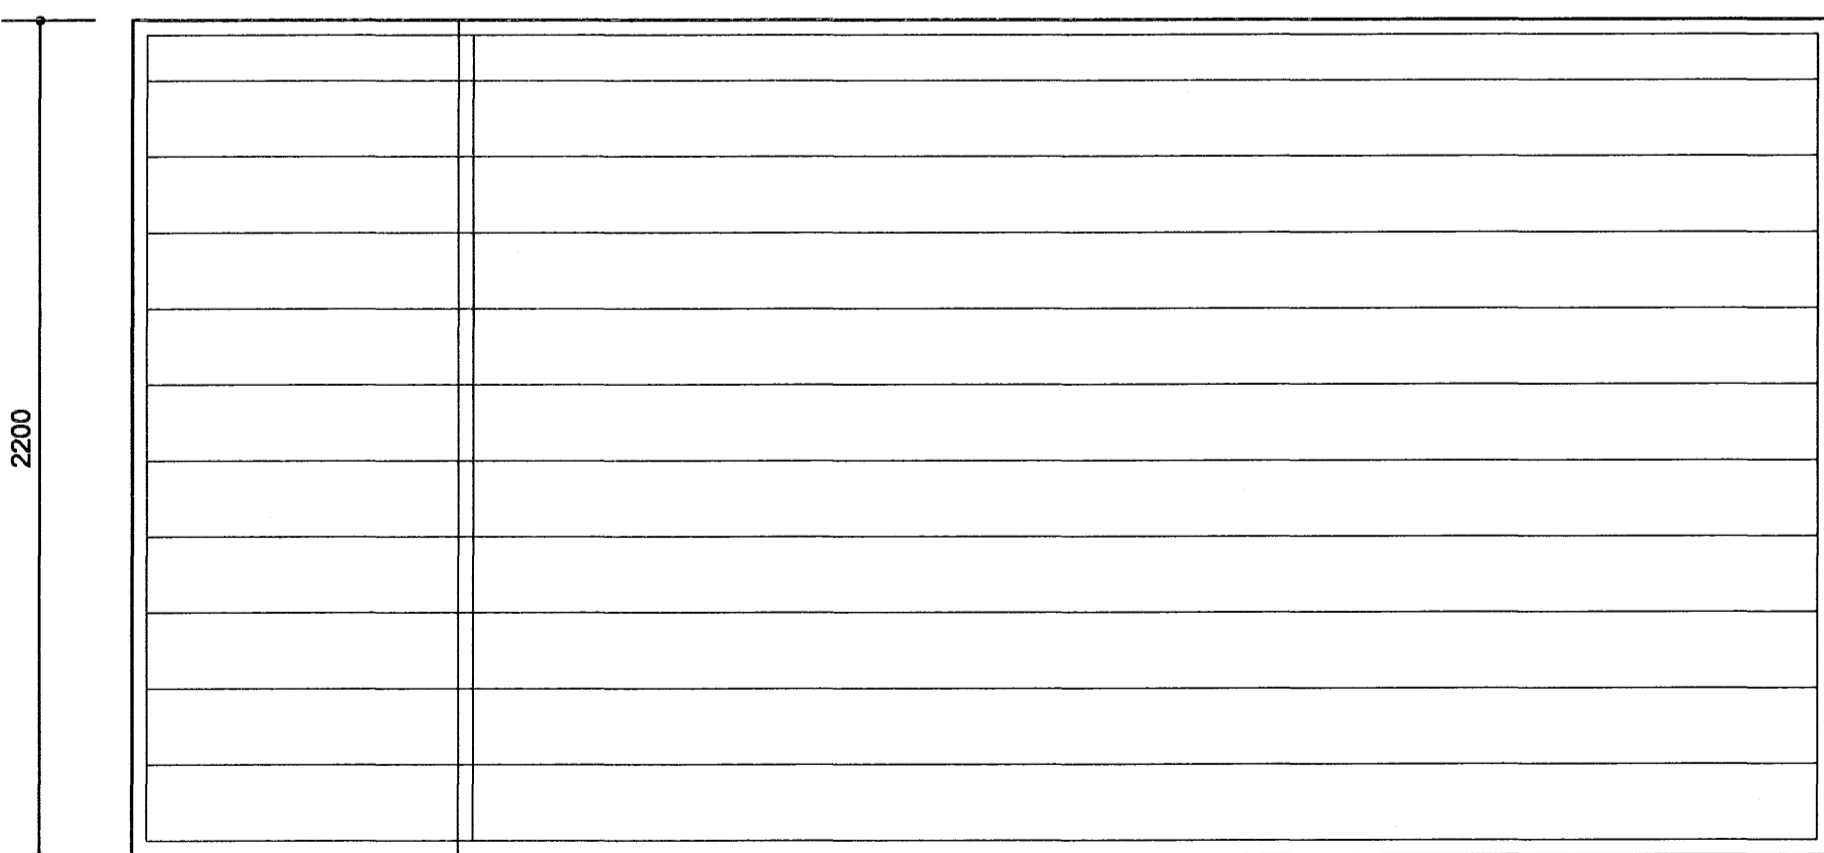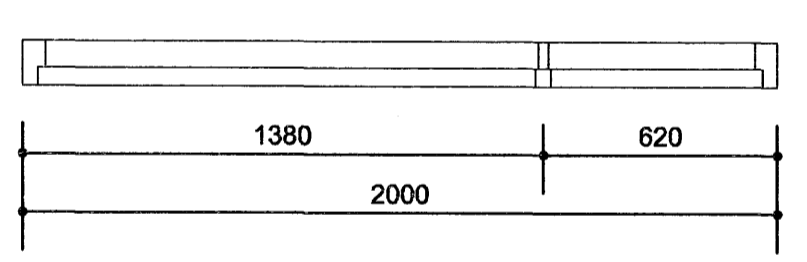

**BH.1**  
2.stk.

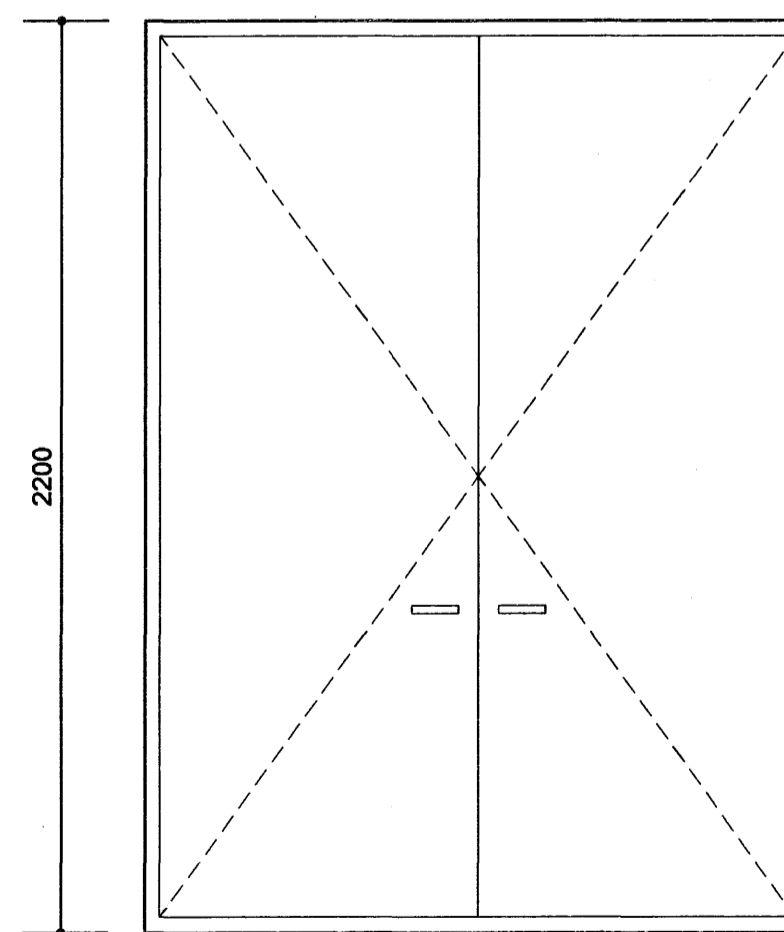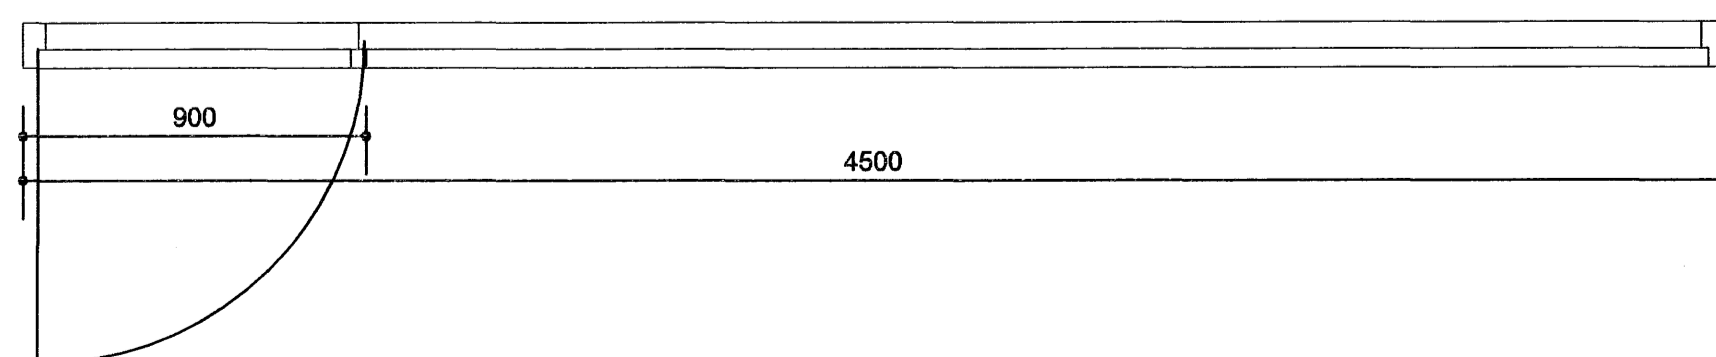

**H.3**  
1.stk. HURÐ SORPGEYMSLU

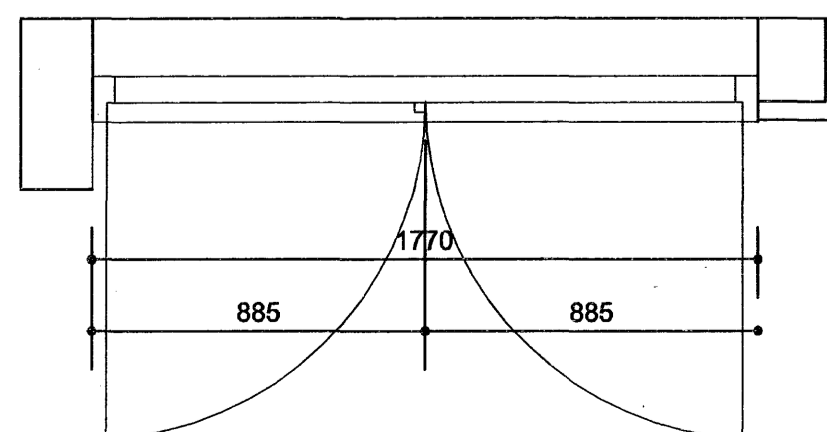


ÖLL GLUGGAMÁL Á TEIKNINGUM ERU OPMÁL.  
ALLIR GLUGGAR ÁLKLAÐDIR TIMBURGLUGGAR  
ALLIR GLUGGAR OG HURÐIR SKULU VERA ÚR HVÍTU.  
BÍLSKÚRSHURÐ PLAST EÐA ÁLKLAÐD Í HVÍTU.  
GLUGGAFJÓLDI SKAL YFIRFARIN AF VERKTAKA ÁÐUR EN SMÍÐI HEFST.

Samþykkt þann  
09 JULI 2007

Byggingufultrúinn í Hafnarfirði  
F.h. Sigurbjartur Halldórsson

**ATELIER ARKITEKTA EHF.**  
Björn Skaptason, arkitekt FAL  
Suðurlandsbraut 6, sími 5686680  
kt.580105-1140 fax 5686640  
gsm 6966977  
netfang. atelier@mmedia.is

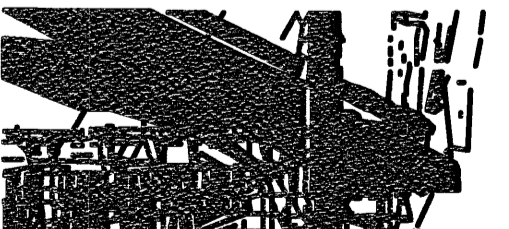

HLÍÐARÁS 22	SÉRTEIKNINGAR
HAFNARFJÖRÐUR	
mkv. 1:50	tnr-11-15
dags. DESEMBER- 2006	

Öll mál staðfærast áður en framkvæmdir hefjast,  
ósamræmi í teikningum tilkynnist arkitekt strax,  
öli valastírói skal bera undir arkitekt.