
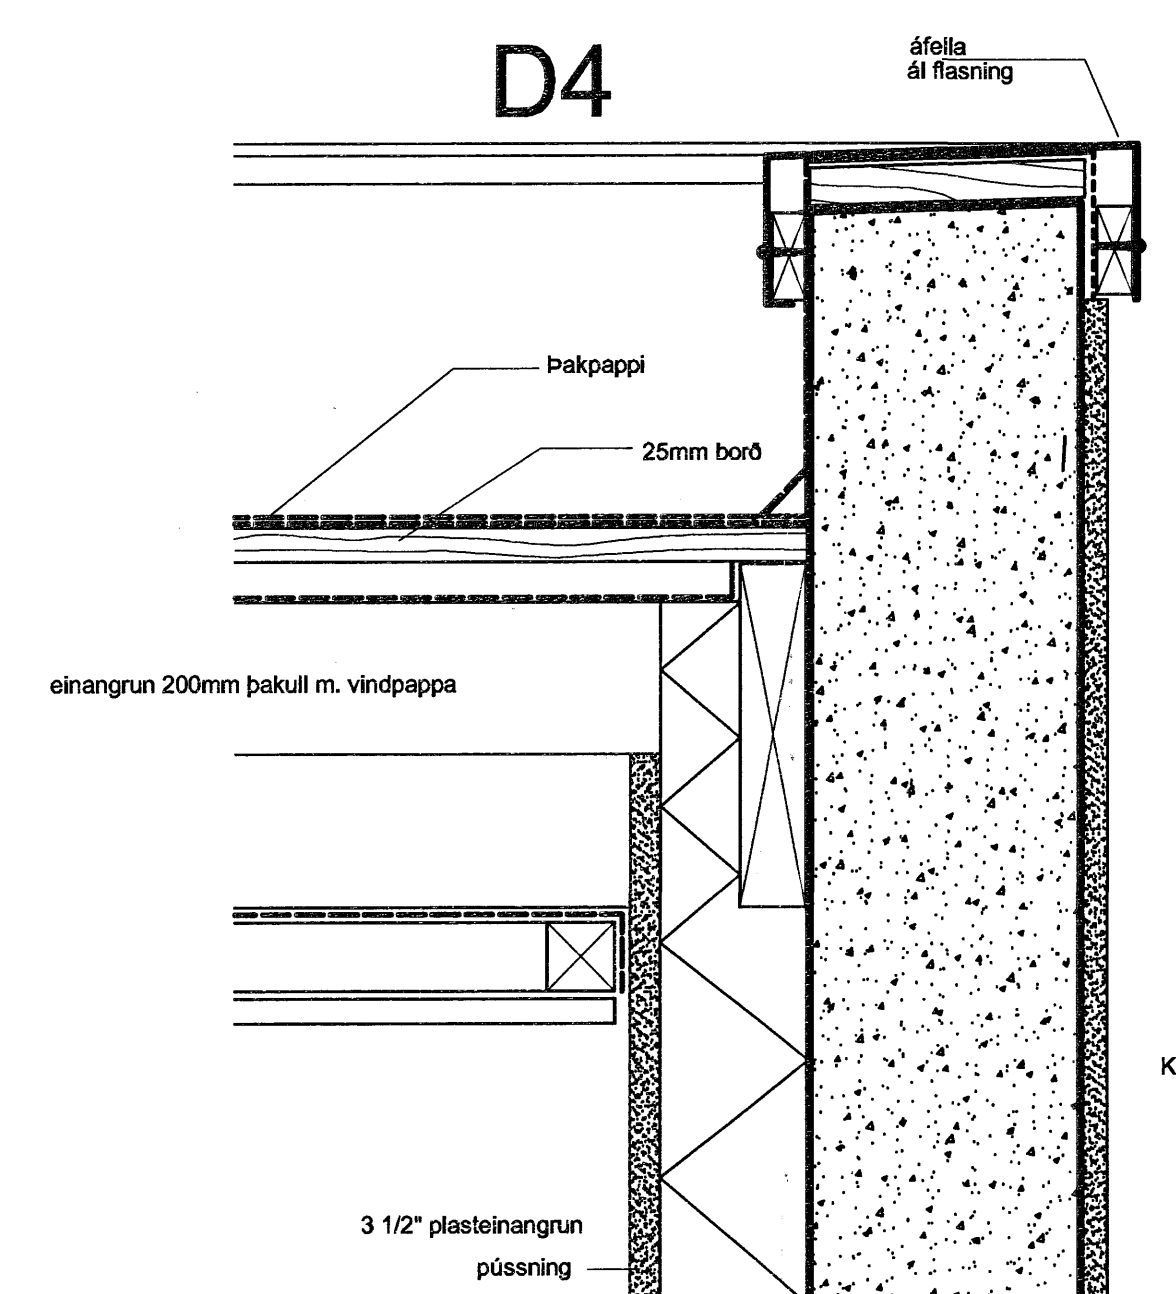
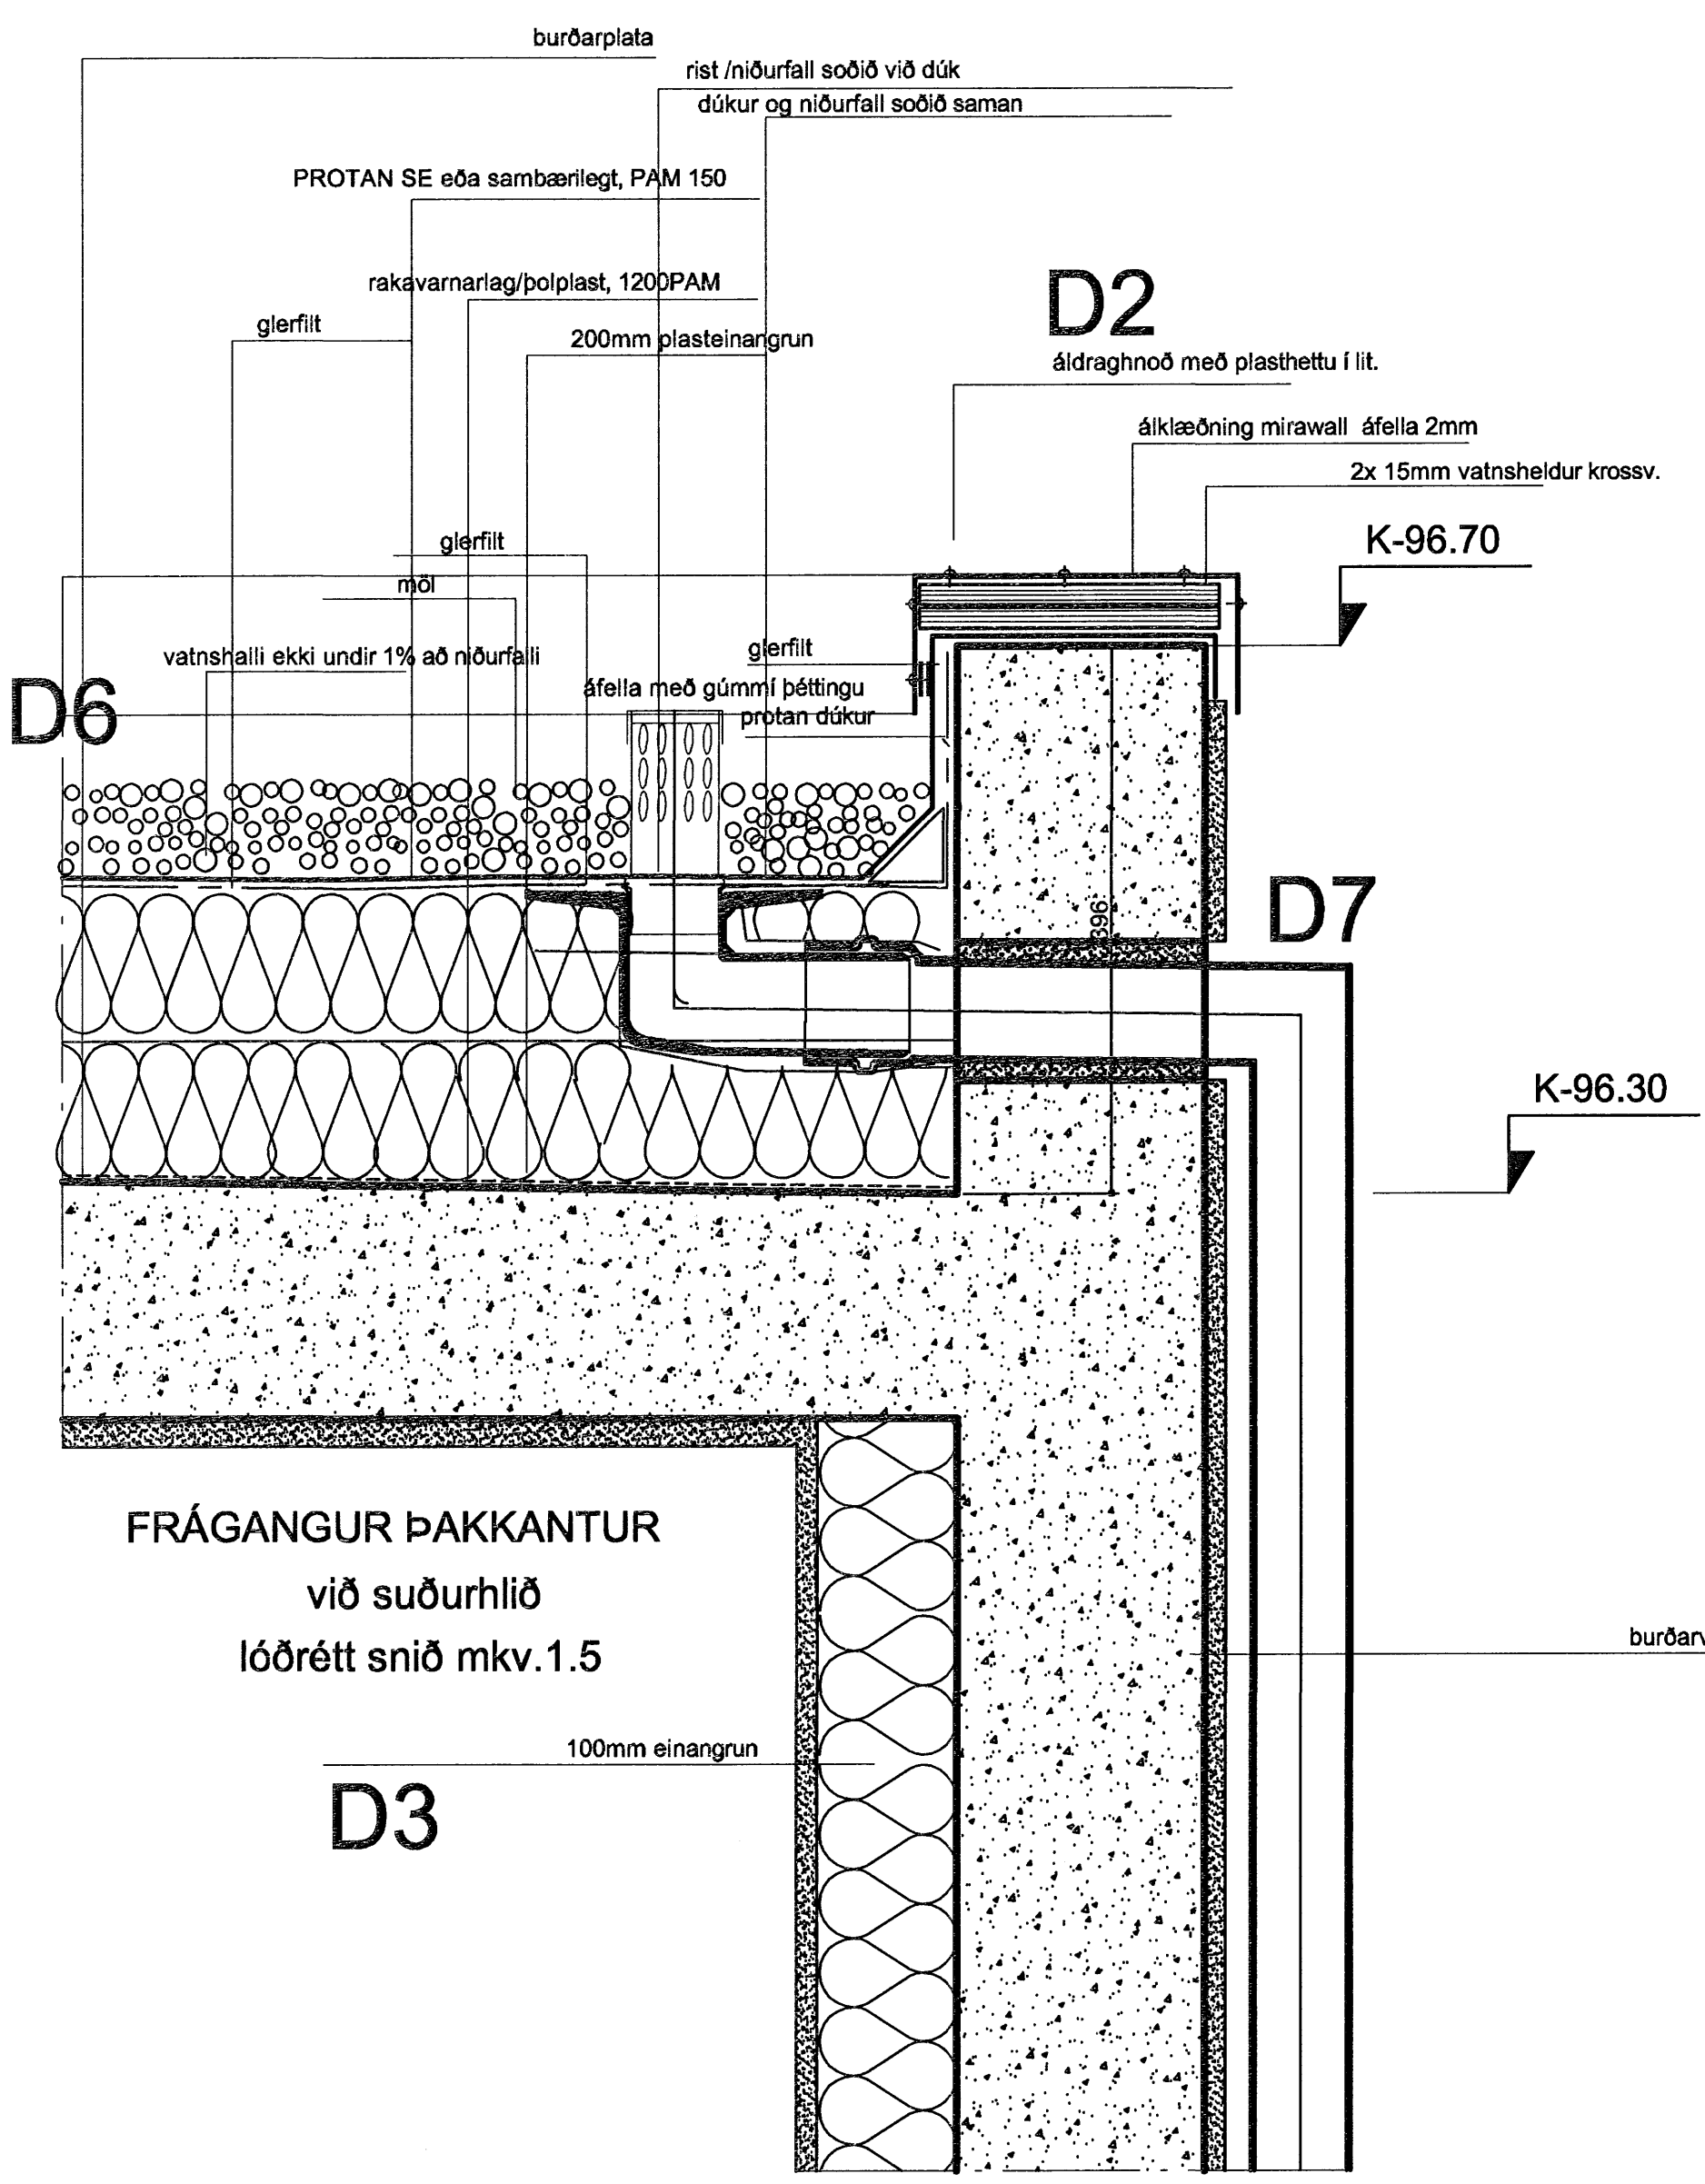
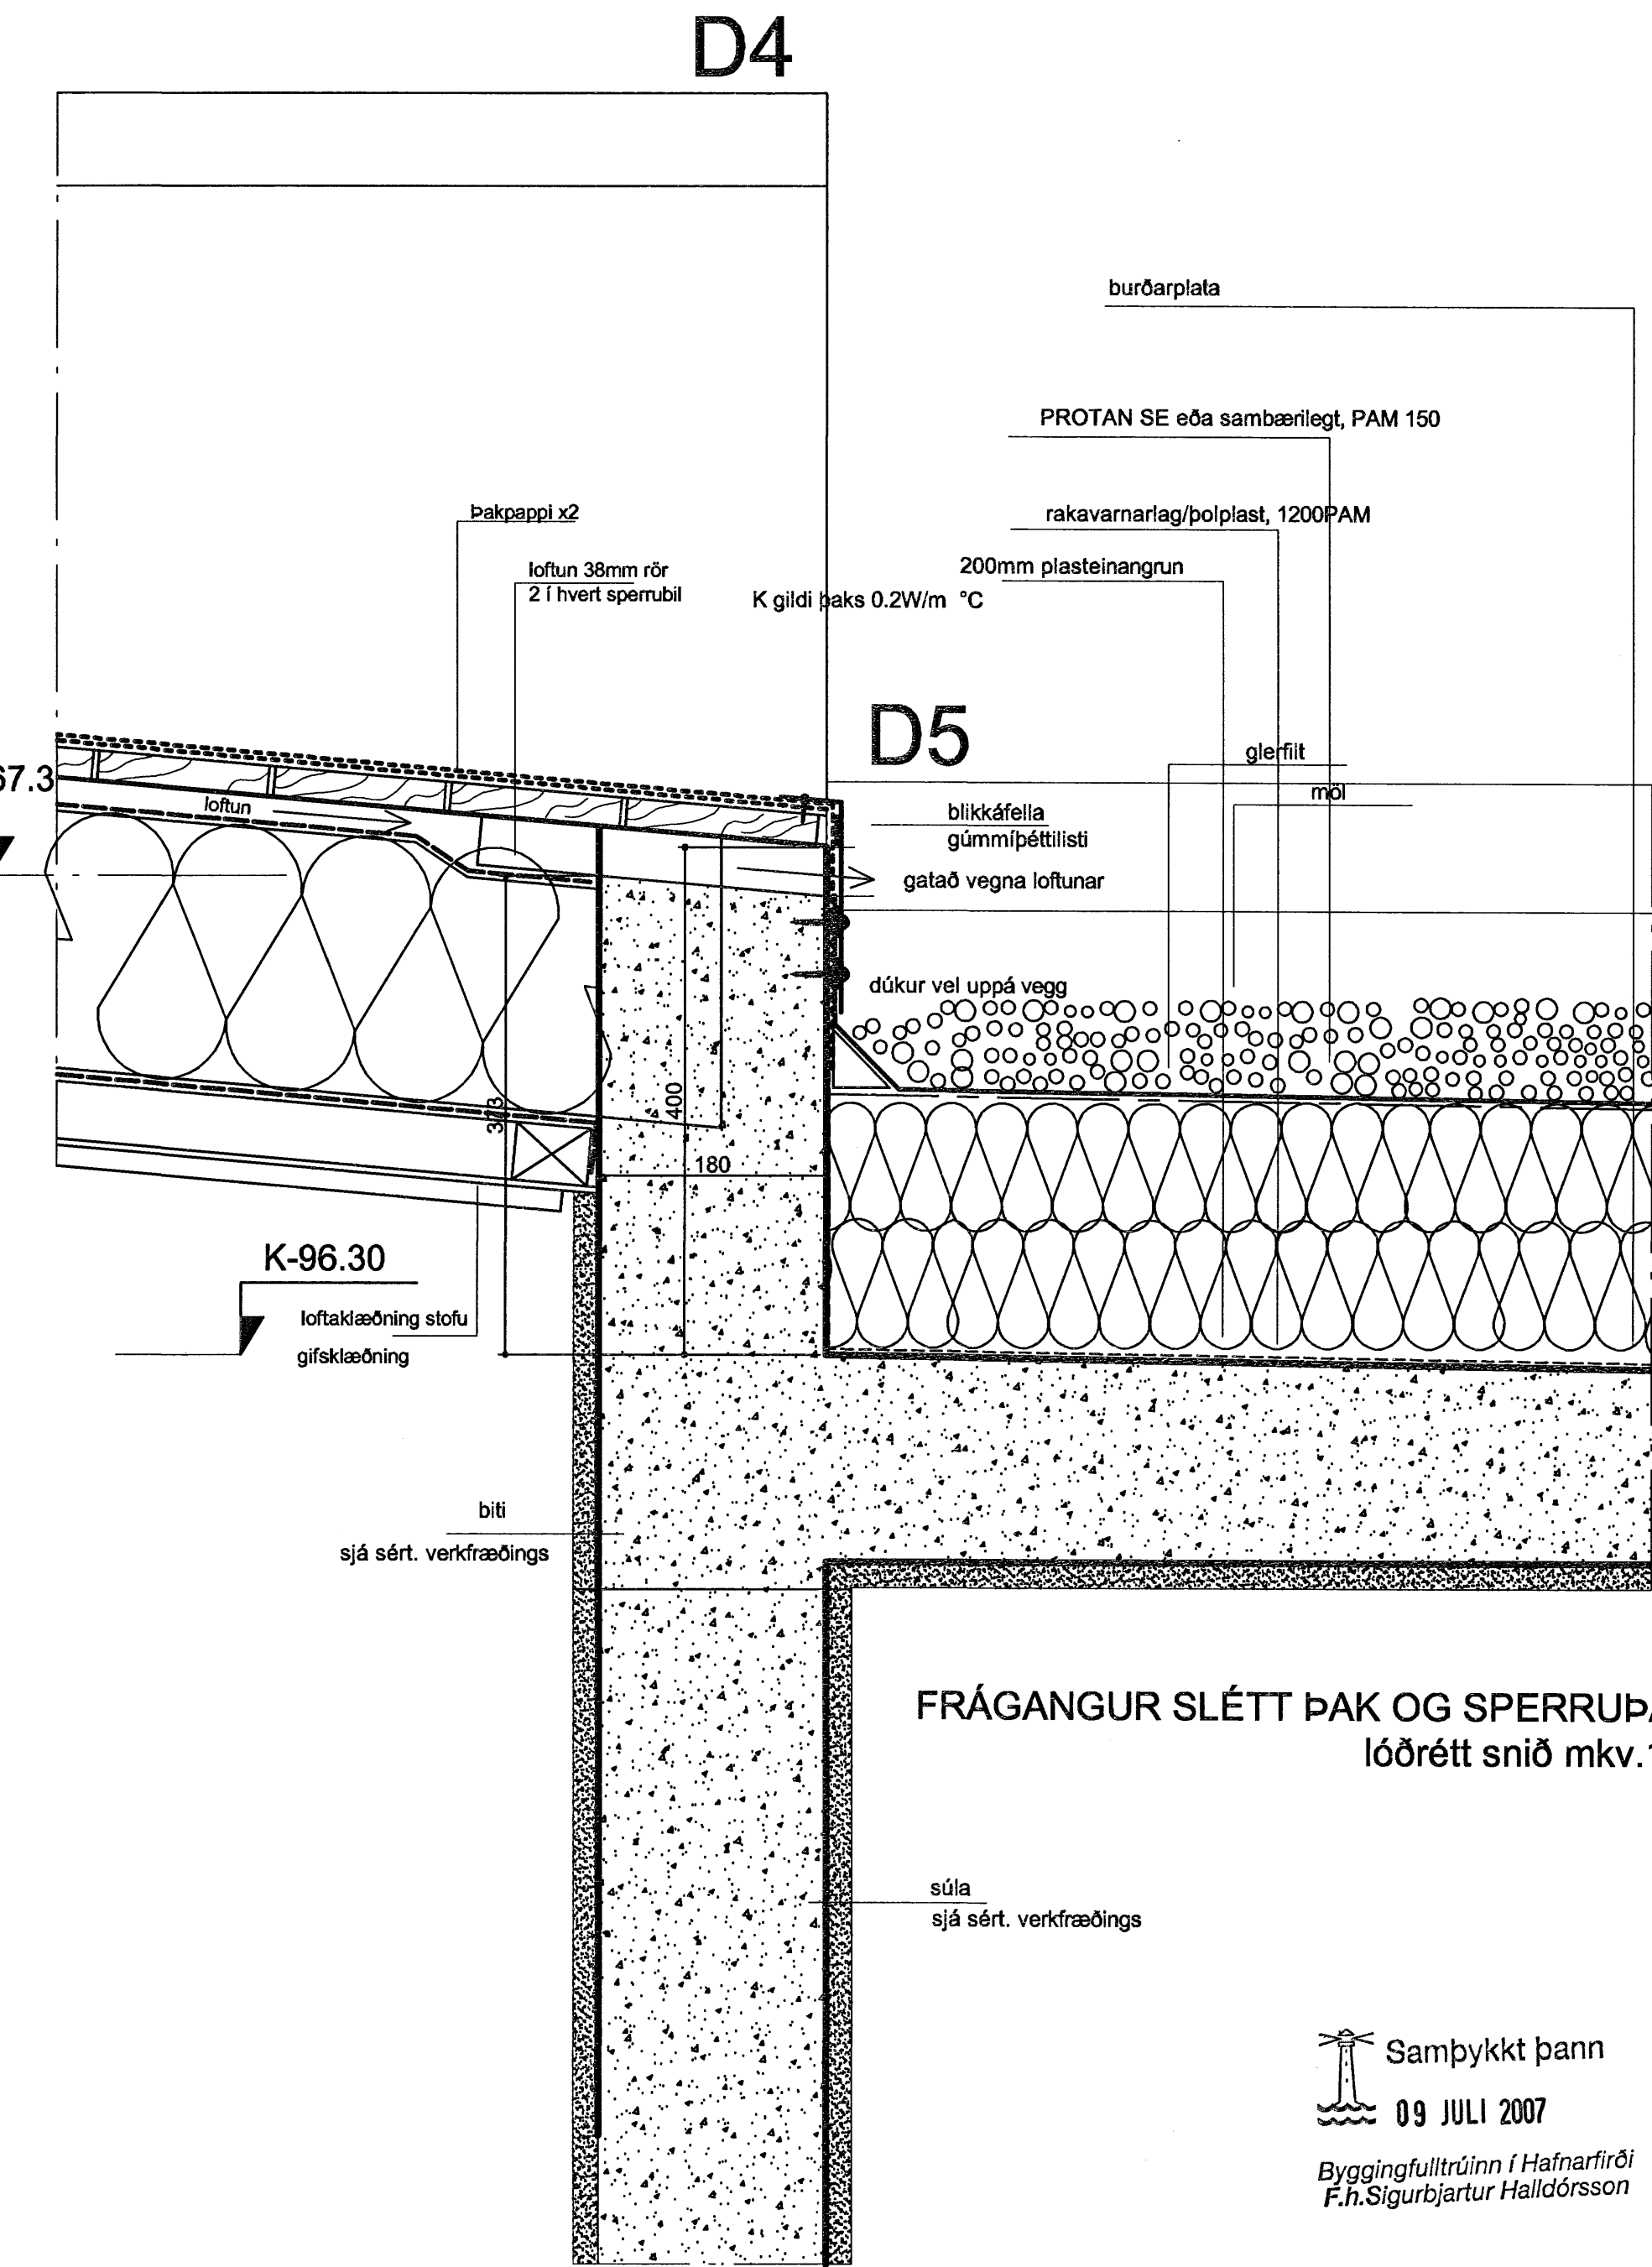
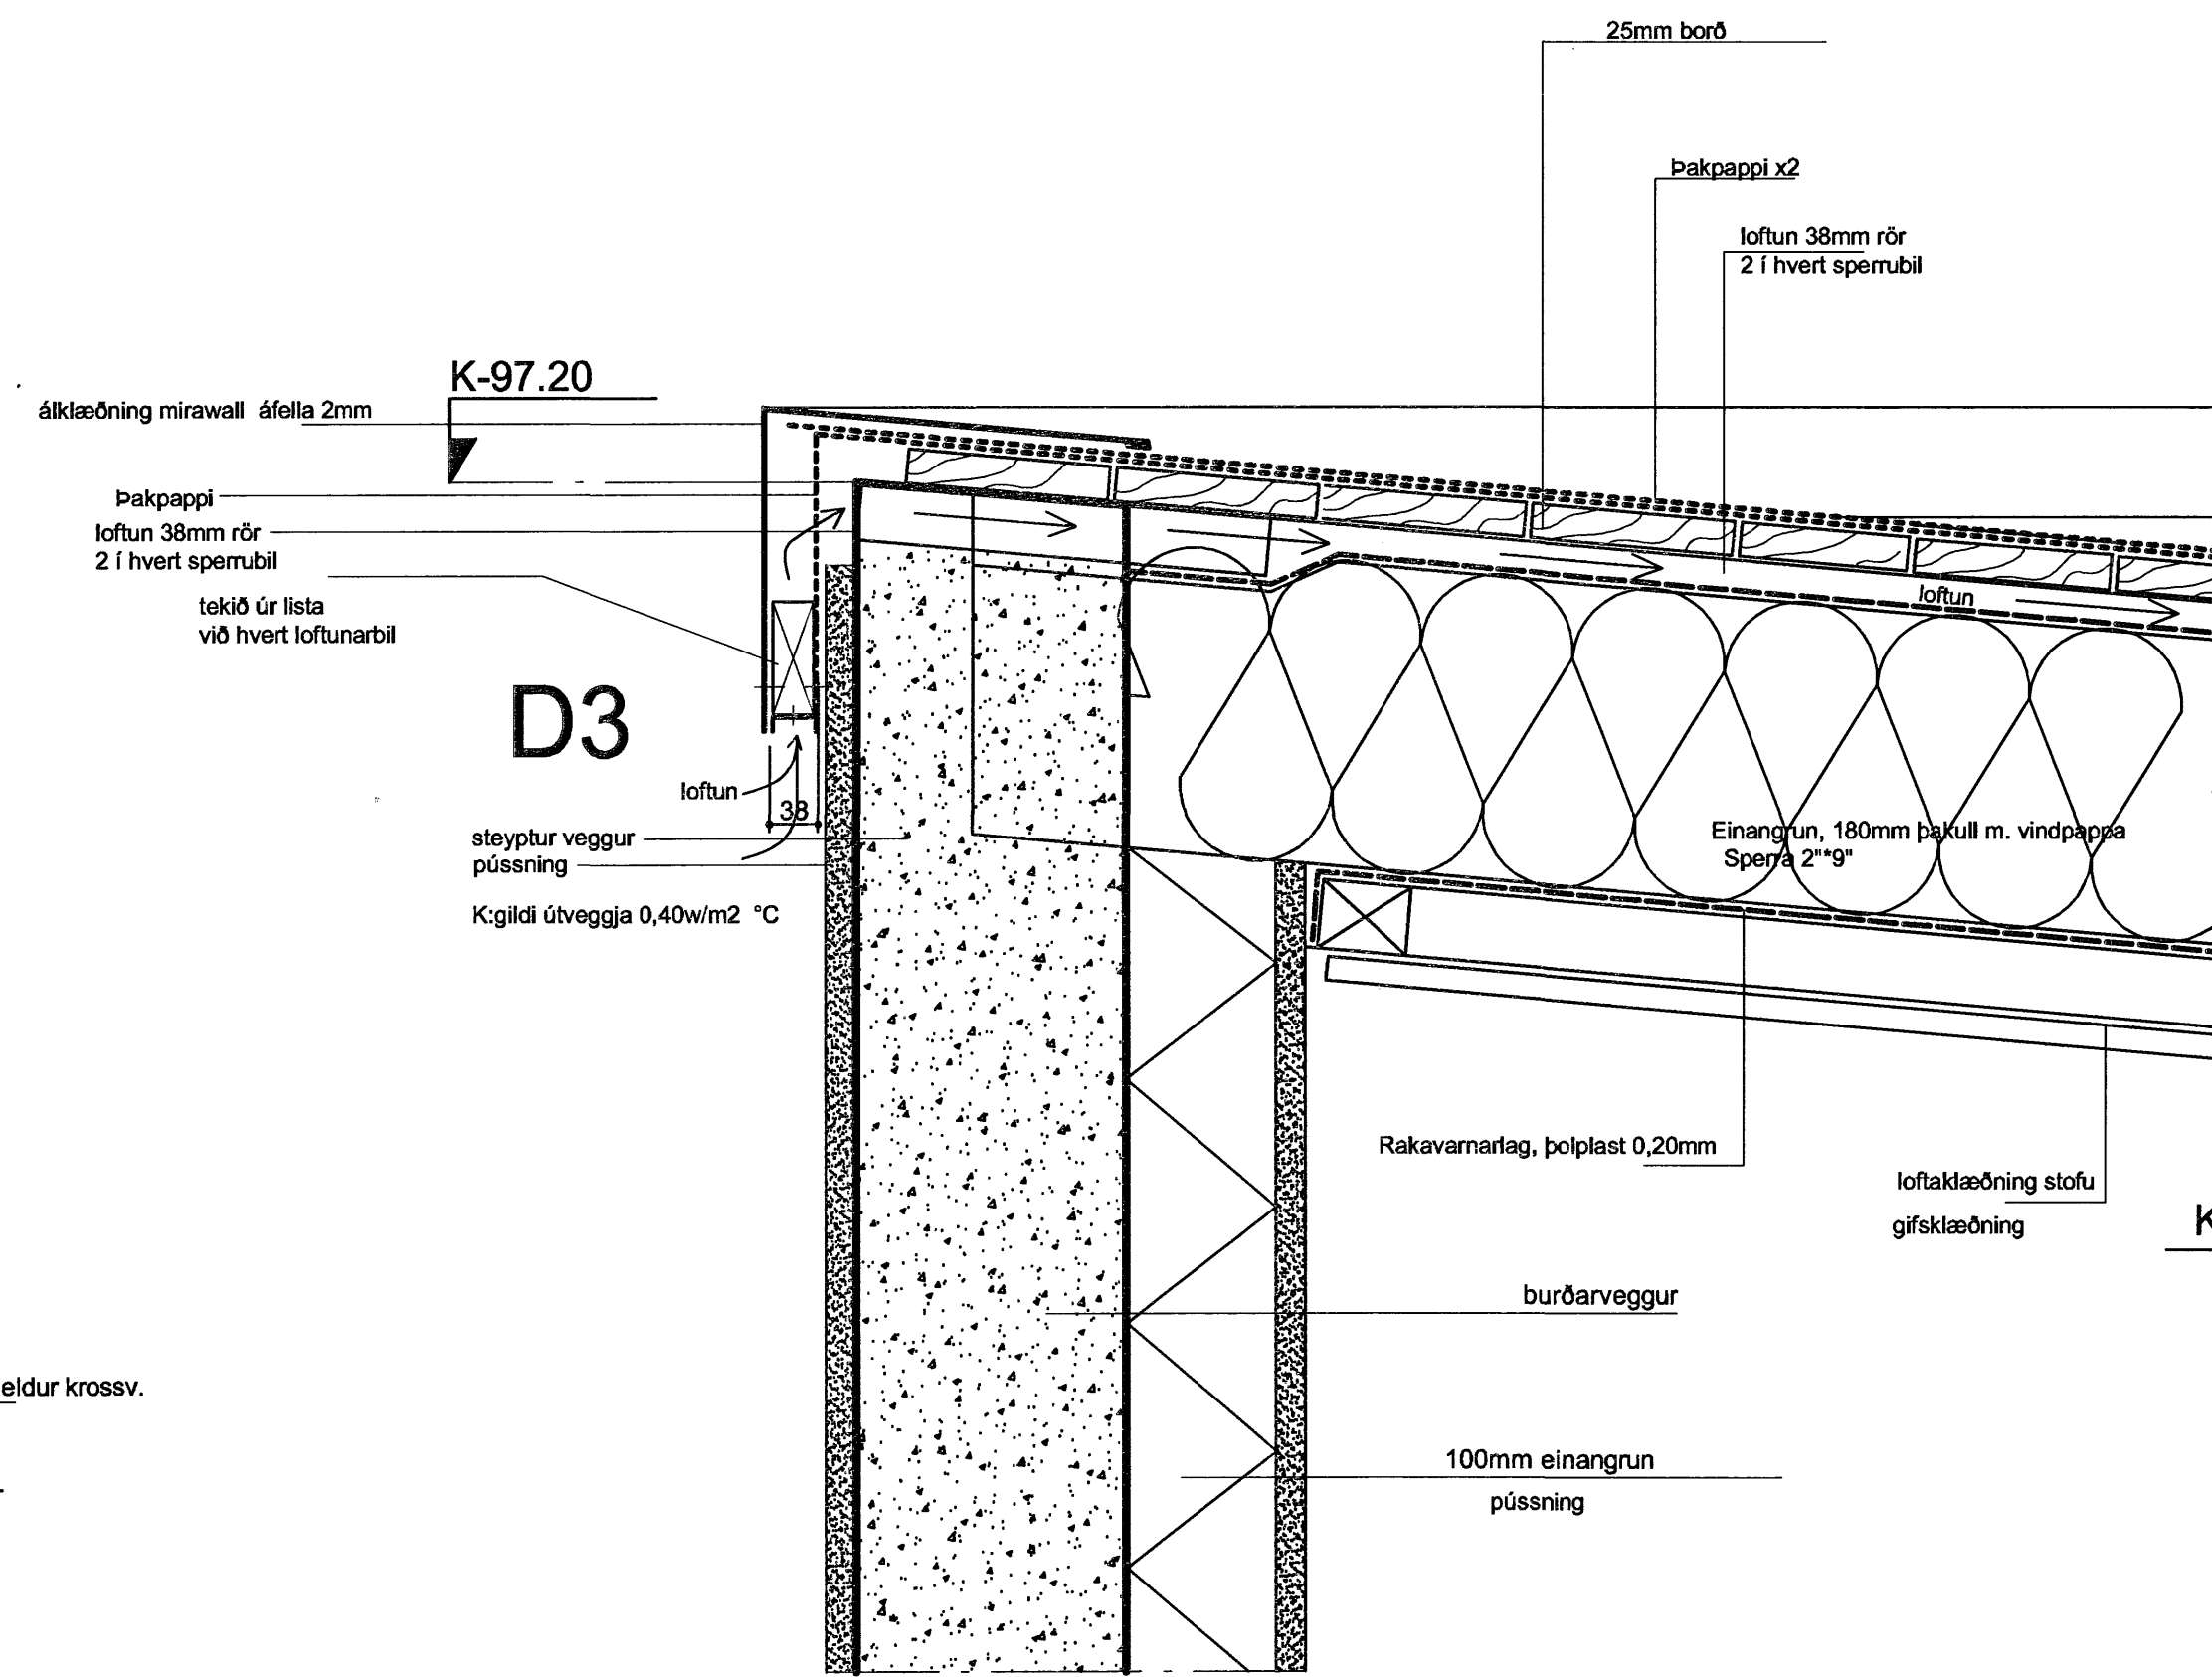


FRÁGANGUR GLUGGAR

lárétt snið mkv.1.5

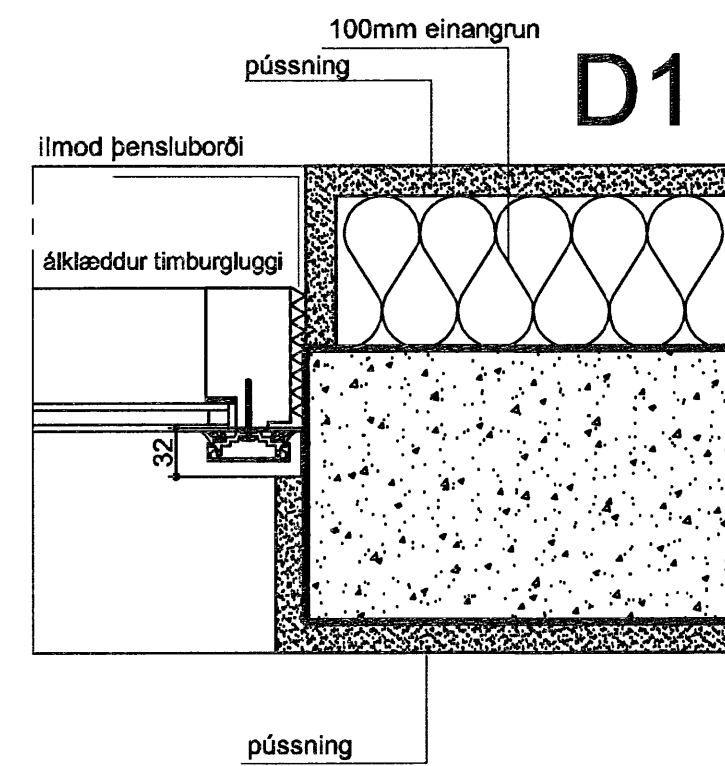

FRÁGANGUR VEGGIR AÐLIGGJ.HÚSA  
eldvarnarveggur óðrétt snið mkv.1.2

FRÁGANGUR SLÉTT ÞAK OG SPERRUÞAK  
lóðrétt snið mkv.1.5

Samþykkt þann  
09 JULI 2007  
Byggingufultrúinn í Hafnarfirði  
F.h.Sigurðartur Halldórsson

ATELIER ARKITEKTA EHF.  
Björn Skaptason, arkitekt FAL  
Suðurlandsbraut 6, sími 5696680  
kt.580105-1140 fax 5696640  
gsm 6968977  
netfang. atelier@mmedia.is



HLÍÐARÁS 22	SÉRTEIKNINGAR
HAFNARFJÖRÐUR	
mkv.1:50	tnr-12-15
dags.DESEMBER- 2006	

Öll mál staðfærast áður en framkvæmdir hefjast,  
ósamræmi í teikningum tilkynnast arkitekt strax,  
öll valfærðir skal bera undir arkitekt.

*[Handwritten signature]*