DAGS:	NR:	BREYTINGAR:	SAMÞ.:

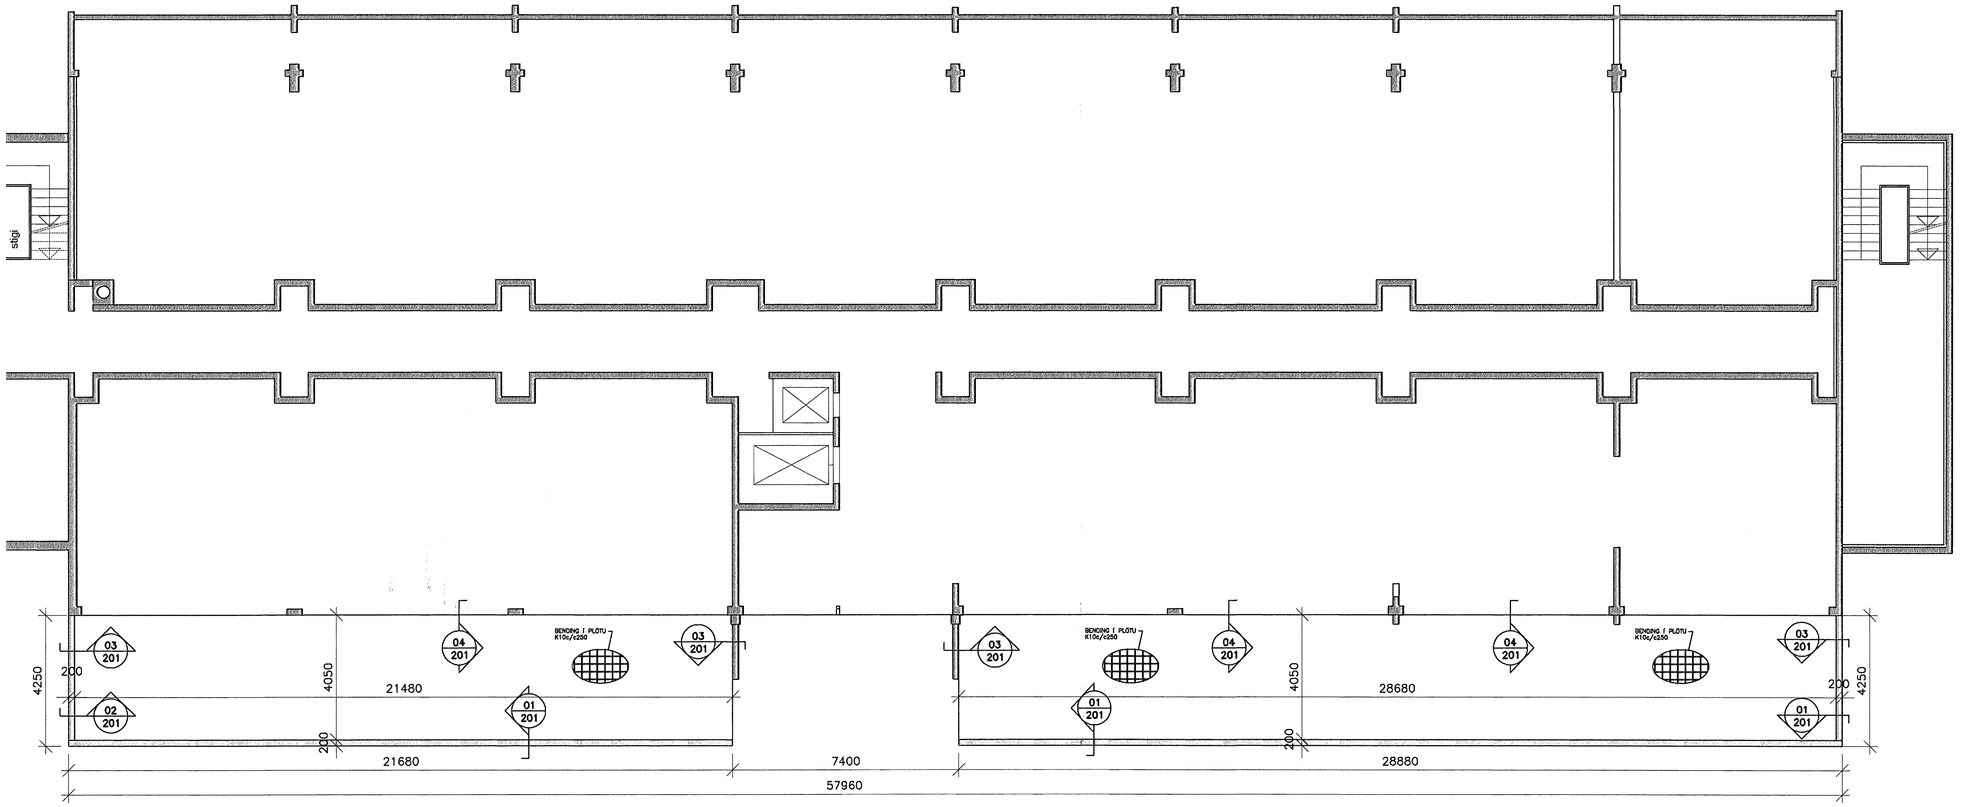

UNDIRSTÖÐUR GRUNNMYND. 1:100

Samþykkt þann
10 JULI 2007
Byggingafulltrúinn í Hafnarfirði
F.h.Sigurbjartur Halldórsson

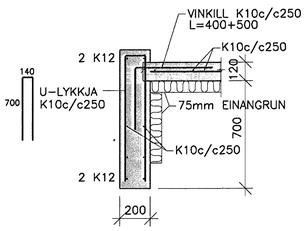

01 / 201 SNIÐ 1:20

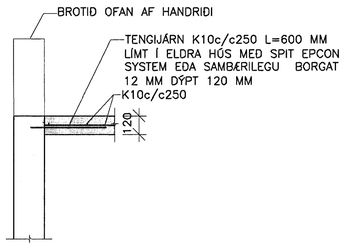

02 / 201 SNIÐ 1:20

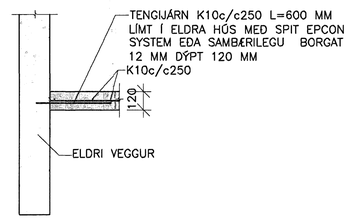

03 / 201 SNIÐ 1:20

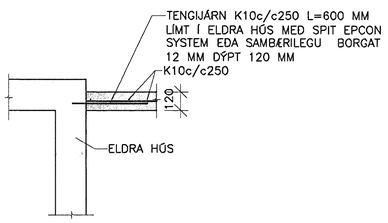

04 / 201 SNIÐ 1:20

SKÝRINGAR SJÁ TEIKN. NR. 200

VERKFRÆÐIÞJÓNUSTAN EHF
SKEIFAN 19 · 108 REYKJAVÍK · SÍMI: 517 9050 · NETFANG: jong@teiknik.is, ghon@teiknik.is
TEIKNISTOFA HS ehf

HEITI VERKS: HRAUNVANGUR 7 (Hrafnista) HAFNARFIRÐI	HÖNNUNARÁFANGI: 07.09	DAGS: 23.04.07
	HÚSAGERÐ: STEYPT HÚS	VERKNÚMER: 211
HEITI TEIKNINGAR: UNDIRSTÖÐUR: GRUNNMYND SÖKKULS SNIÐ	SAMÞYKKT: Jón Guðmundsson 280255-4329	ÚTGÁFA: FRUMÚTGÁFA
	SAMÞYKKT:	MÆLIKV.: 1:100/1:20
HANNAÐ: GH / TEIKNAÐ: RR / MÆLT: / YFIRFARIÐ: JG		TEIKN.NR.: 211