




**A**  
31/10 Frágangur við steiptan vegg 1:5

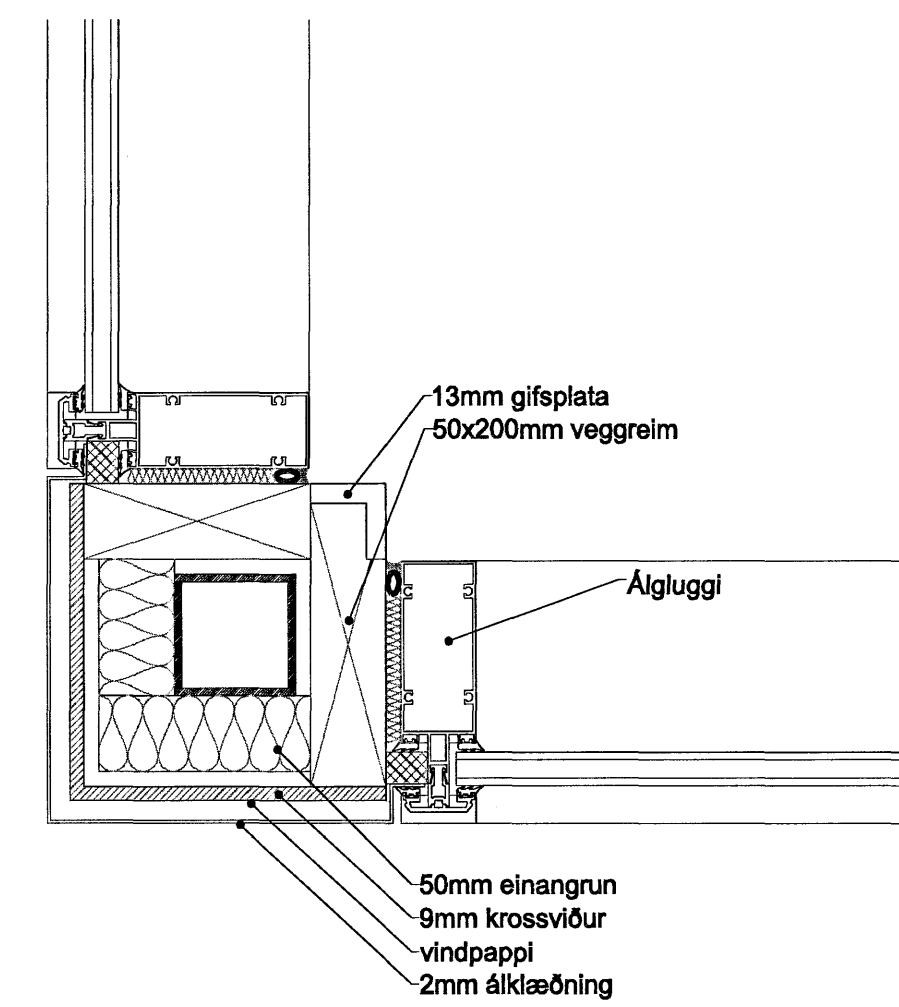

**C**  
31/10 Frágangur við úthorn 1:5

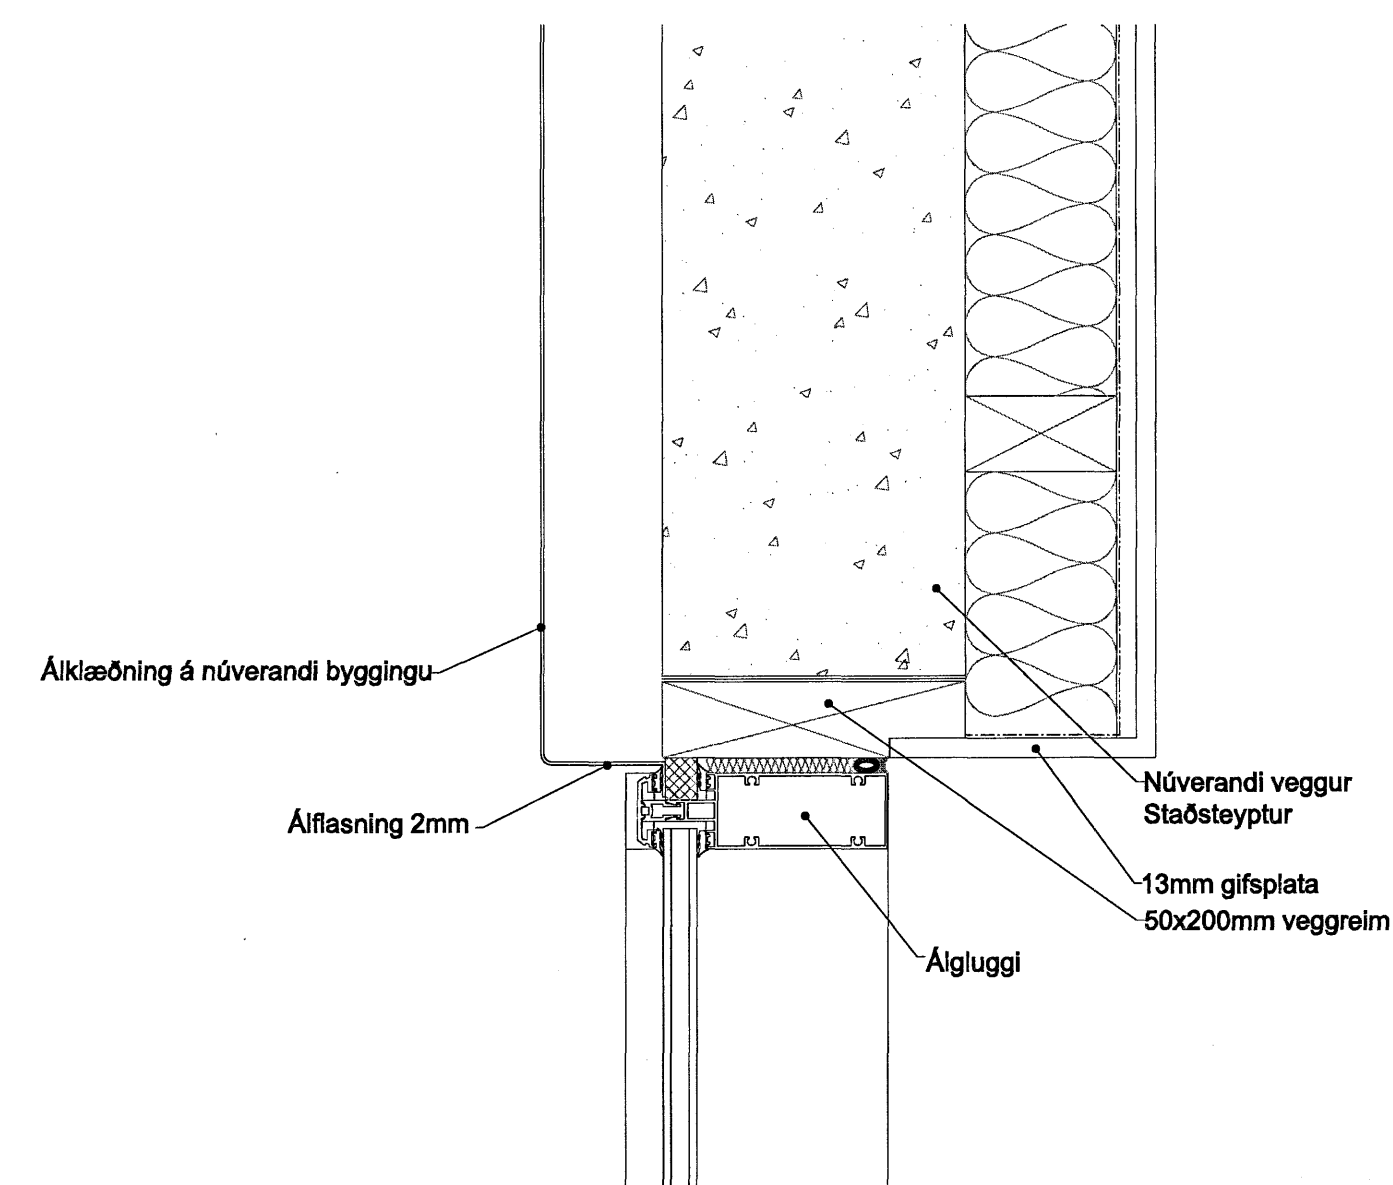

**B**  
31/10 Frágangur við steiptan vegg 1:5

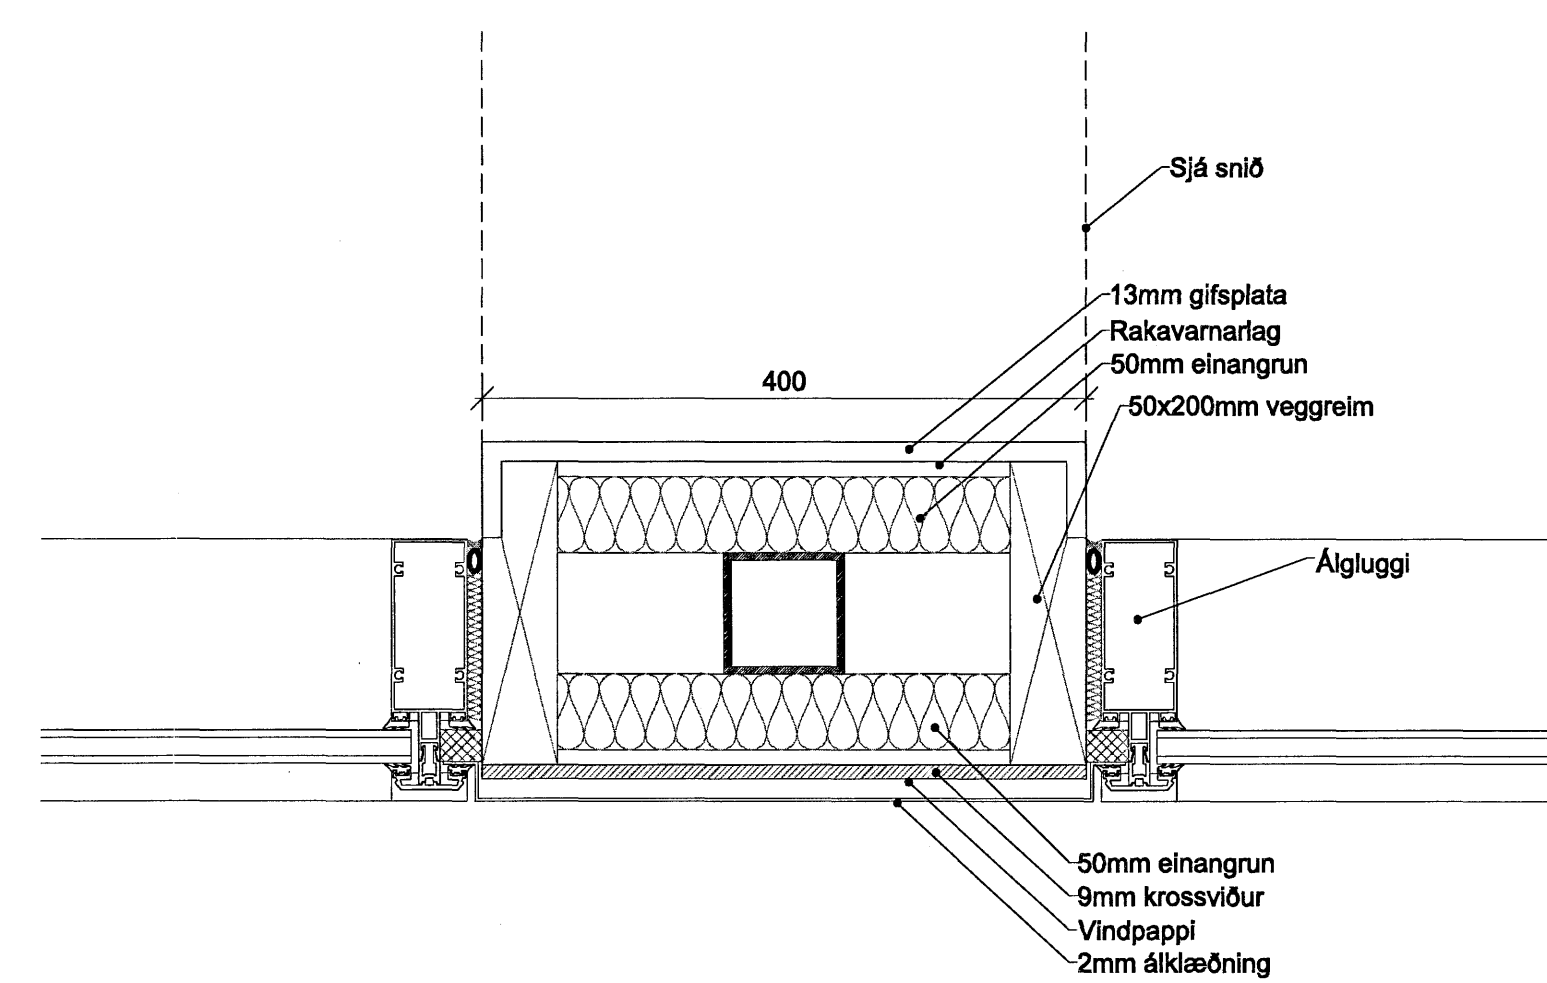

**D**  
31/10 Frágangur við glugga 1:5

Samþykkt þann  
10 JULI 2007  
Byggingulltrúinn í Hafnarfirði  
F.h. Sigurbjartur Halldórsson

breytingar

HRAFNISTA HAFNARFIRÐI  
ÚTBYGGING A-ÁLMA

LÁRÉTTIR SÉRHLUTAR

08.03.2007 1:5  
Ógagn. máli

breyting

31-10

tekn. OKF, SS

*Ólafur M. Eiríksson*

KT: 440703-2000

TEKNIÞOTFA HALDÓRS GUMHUNDSSONAR FAI  
BÍBLÁTTAÐ 6 - 108 REYKJAVÍK - Sími: 545 1100  
FAX: 545 1616 THB@THB.IS WWW.THB.IS

