

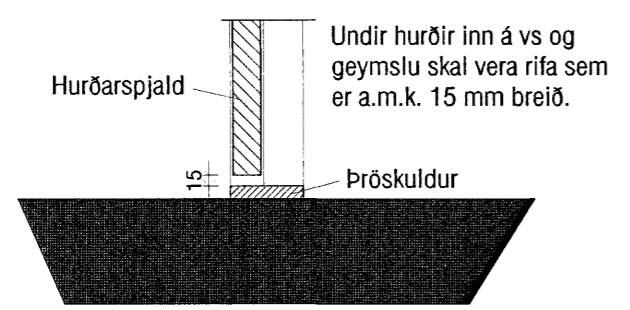


Grunnmynd 1.hæð 1:50

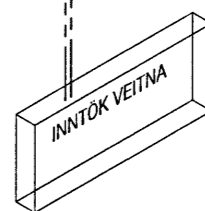

ATH!  
Stærð og nákvæm staðsetning á götum fyrir frárennslis, neysluvatns-og hitalagnir skal ákvarða í samráði við eiganda og pípara.

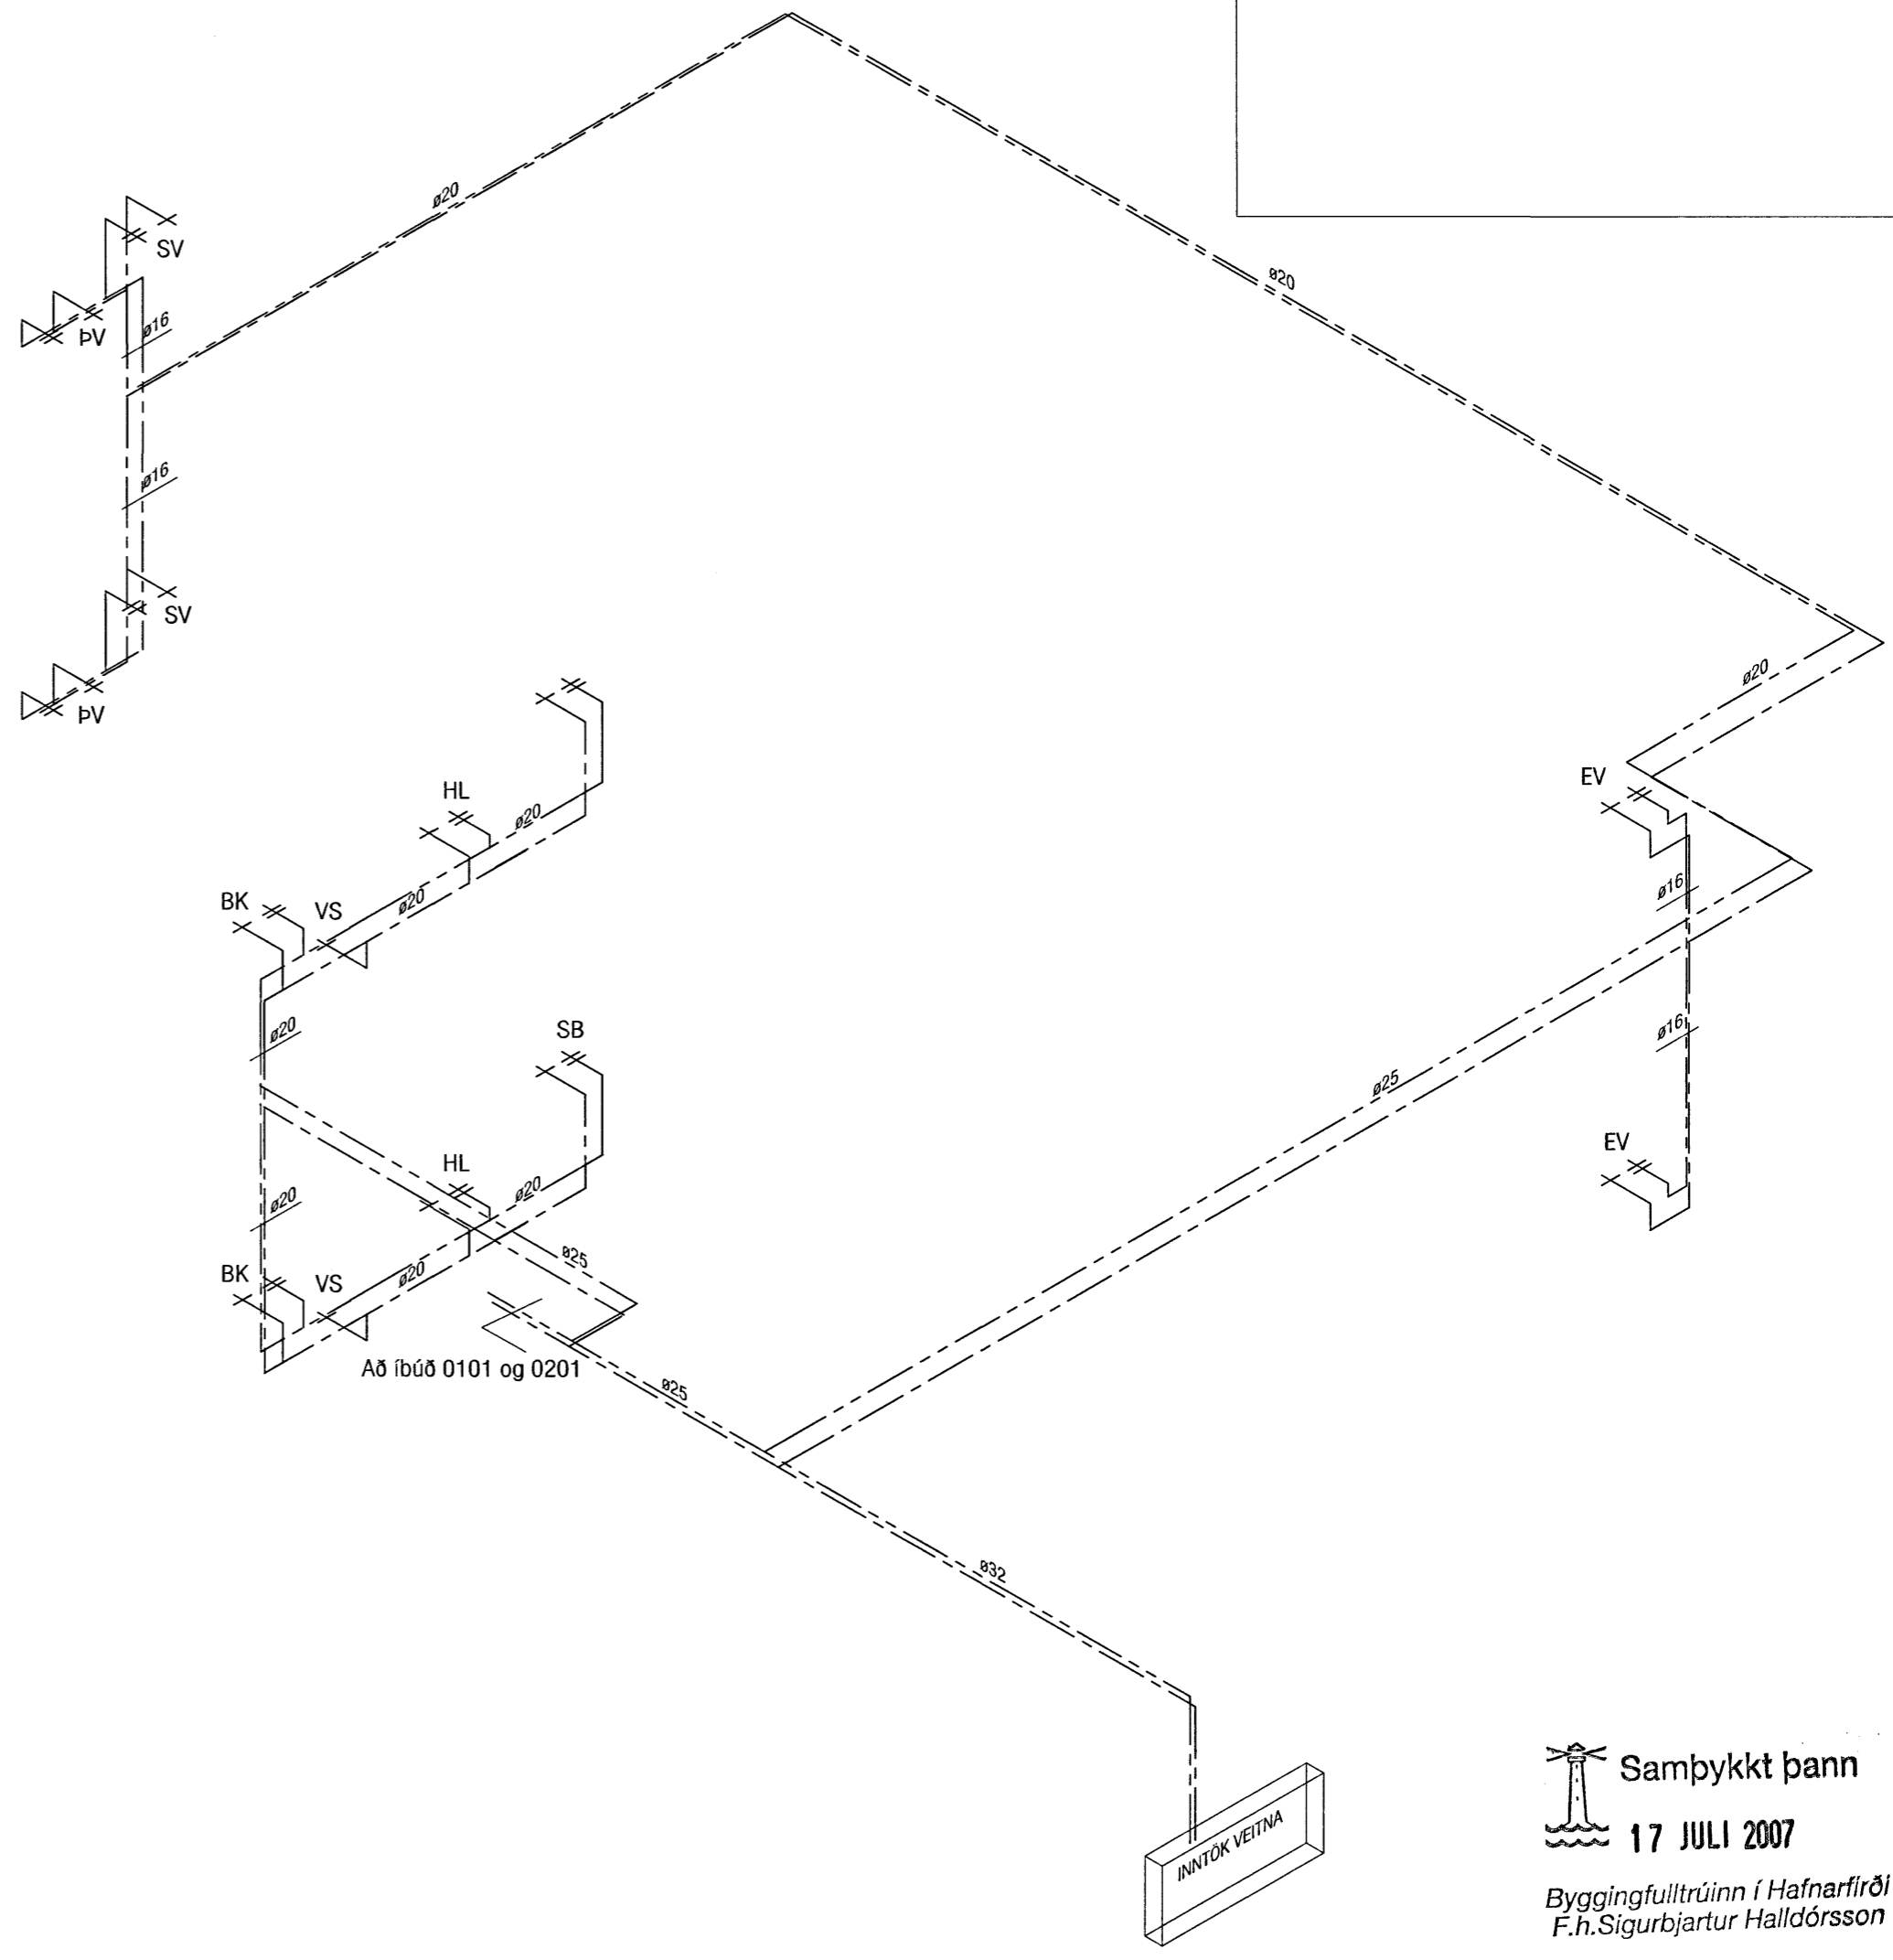

**Samþykkt þann**  
**17 JULI 2007**  
Byggingufultrúinn í Hafnarfirði  
F.h.Sigurbjartur Halldórsson

<b>VEKTOR</b> - hönnun og ráðgjöf - Akralind 6, 201 Kópavogi.		Sigurður Hafsteinsson byggingateknifræðingur Kl. 030859-7749 sími: 554-6650 fax: 554-6689.	Glitvellir 2, Hafnarfjörður Prífalagnir Grunnmynd íbúð 0102 Rúmmynd íbúð 0102 og 0202
Teikn. nr.	Tilvísun á teikningu	Br.	Dags.
Samþykkt	<i>[Signature]</i>		
Hannað	EK	Teiknað	MA
Dagsetning	Verk nr.	Mæliskvæði	Teikn. nr.
11.07.07	A-07-03-22	1:50	L-09

*[Signature]*