



Grunnmynd 1.hæð 1:50

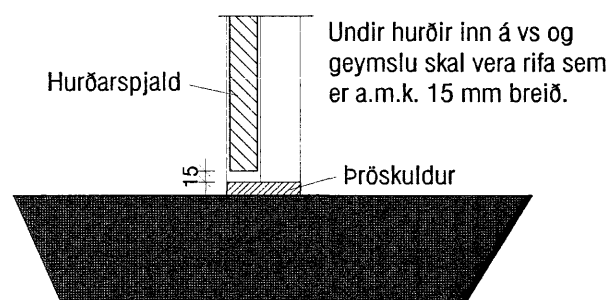

Undir hurðir inn á vs og geymslu skal vera rífa sem er a.m.k. 15 mm breið.

**ATH!**  
Stærð og nákvæm staðsetning á götum fyrir frárennslis, neysluvatns- og hitalagnir skal ákvarða í samráði við eiganda og pípara.

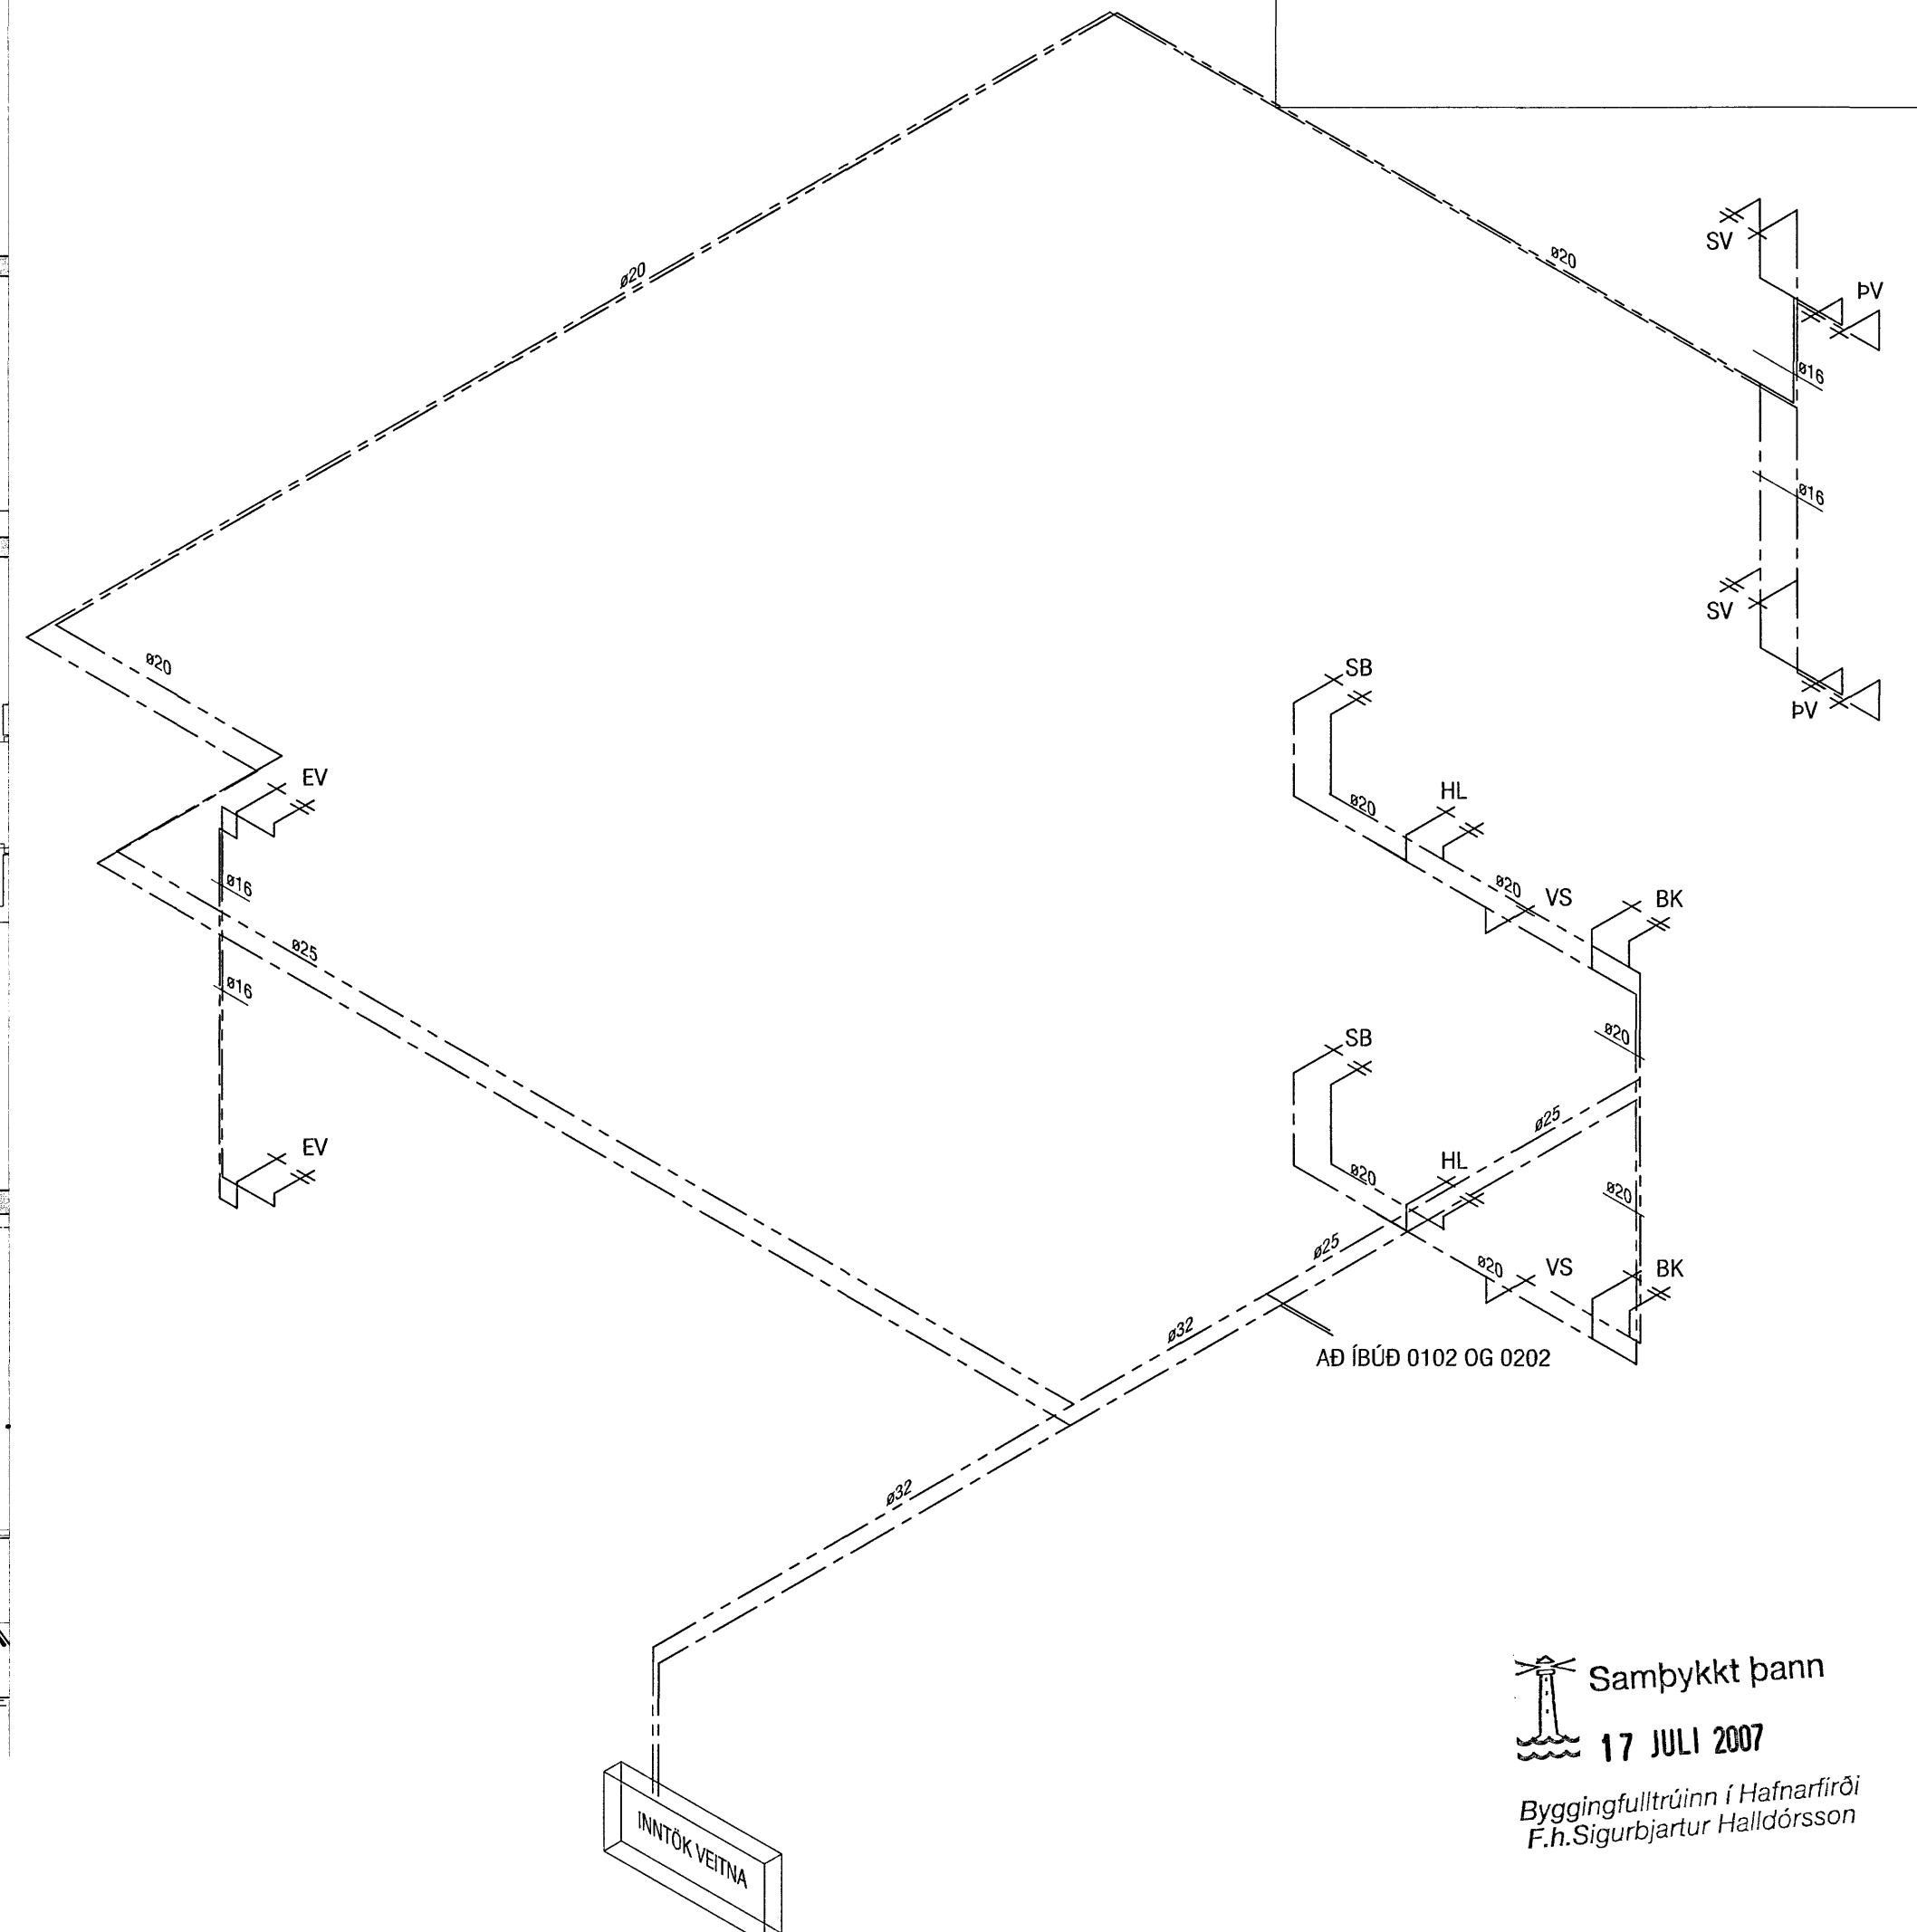

**Samþykkt þann**  
**17 JULI 2007**  
Byggingfulltrúinn í Hafnarfirði  
F.h. Sigurbjartur Halldórsson

INNÞÓK VEITNA

**VEKTOR**  
- hönnun og ráðgjöf -  
Akralind 6, 201 Kópavogi.

Sigurður Hafsteinsson  
byggingatæknifræðingur  
Kl. 030859-7749  
sími: 554-6650 fax: 554-6669.

Glitvellir 2, Hafnarfjörður  
Prífalagnir Grunnmynd íbúð 0101  
Rúmmynd íbúð 0101 og 0201

Teikn. nr. Samþykkt	Tilvísun á teikningu	Br.	Dags.
Hannað EK	Teiknað MA	Dagsetning 11.07.'07	Verk nr. A-07-03-22
	Mælikvarði 1:50	Teikn. nr. L-08	