

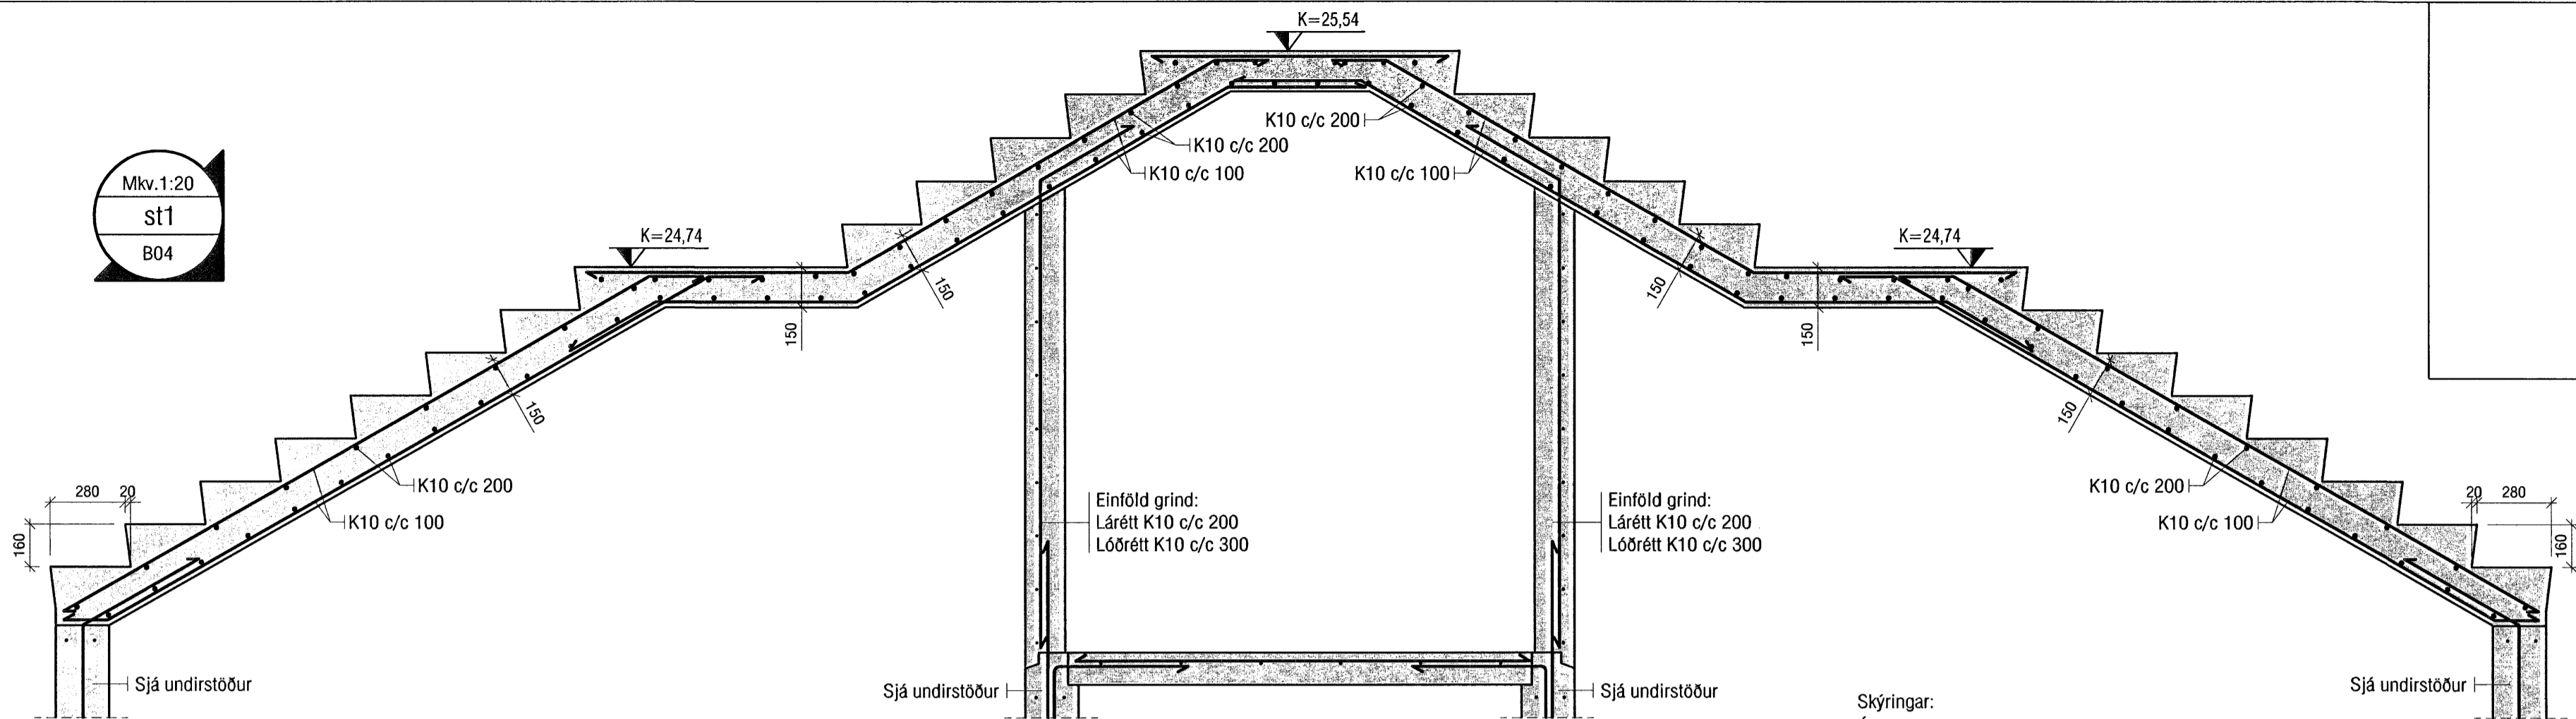


Mkv. 1:20
st1
B04

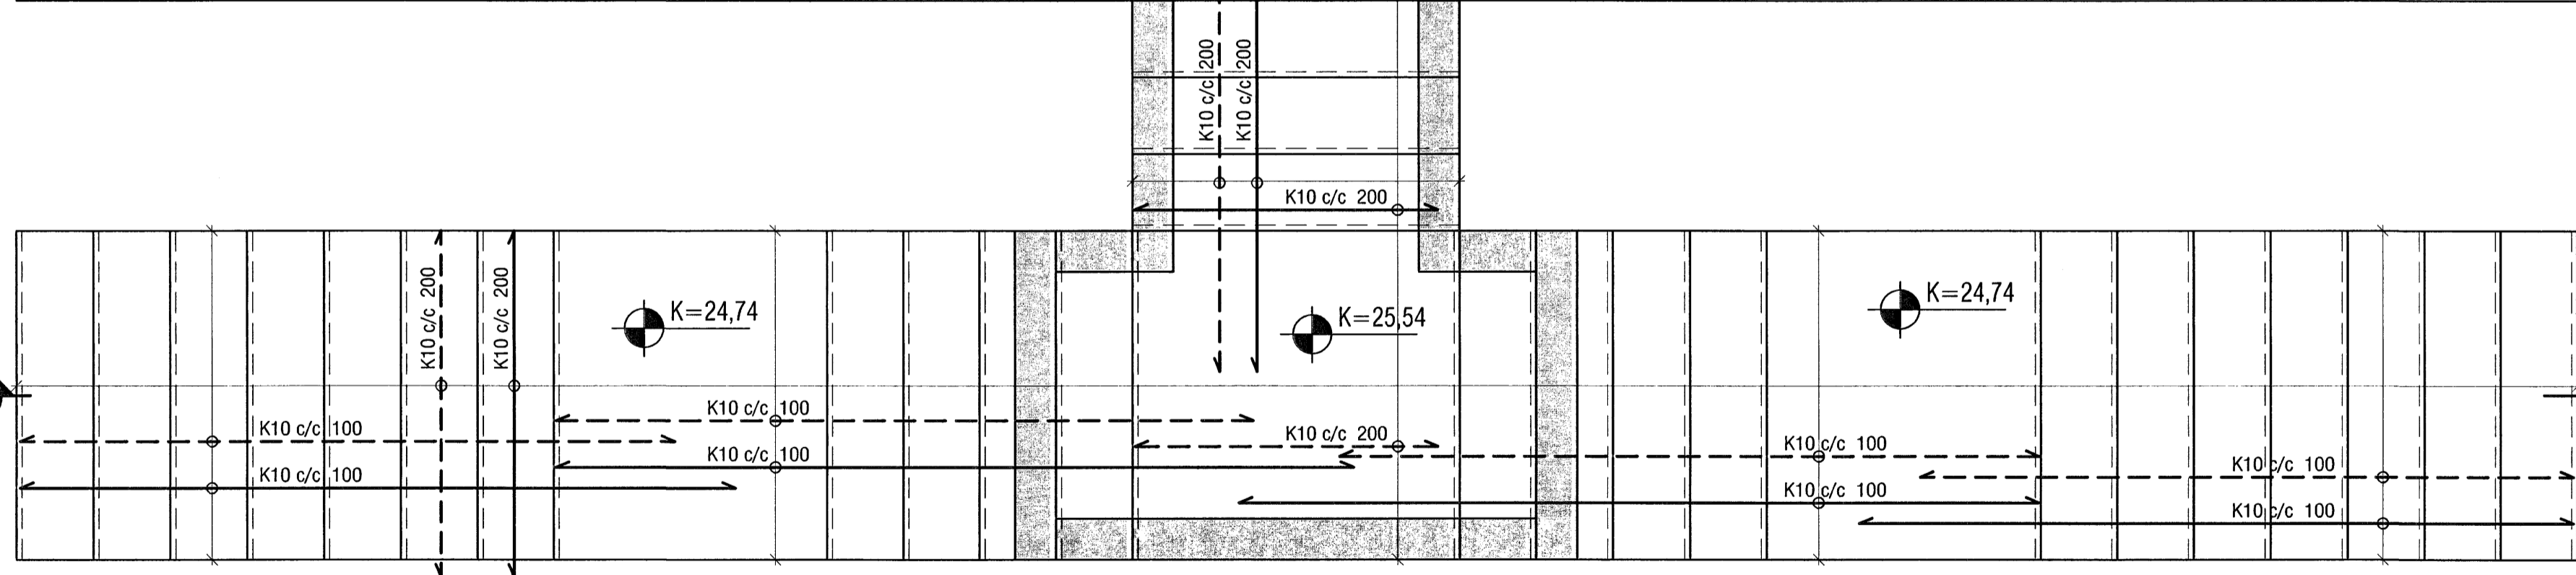

Skýringar:
Á teikningu B-01 eru almennar skýringar og öll lágmarks ákvæði varðandi steypu og bendistál t.d. frágangur á járnnum kringum op og brúnir og fl.
Um nákvæma stærð og staðsetningu stiga. Sjá nánar á sérteikningum aðalhönnuðar. Göt og raufar (sjá lagnateikn.)

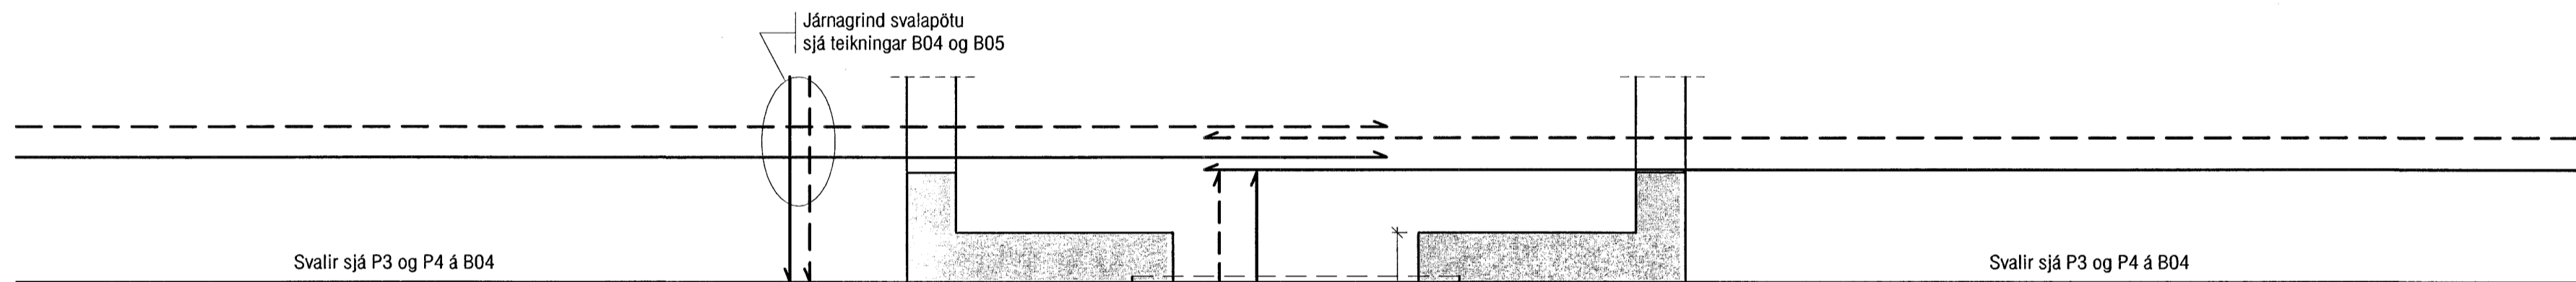

Samþykkt þann
17 JULI 2007
Byggingulltrúinn í Hafnarfirði
F.h. Sigurbjartur Halldórsson

VEKTOR - hönnun og ráðgjöf - Akralind 6, 201 Kópavogi.		Sigurbur Hafsteinsson byggingateknifræðingur Kt. 030859-7749 sími: 554-0650 fax: 554-0669.		GLITVELLIR 2, HAFNARFIRÐI STIGI ÚTI GRUNNMYND OG DEILI	
Teikn. nr.	Tilvísun á teikningu	Br.	Dags.	Hannað	Teiknað
Samþykkt	<i>[Signature]</i>			PJ	PJ
	<i>[Signature]</i>			Dagsetning	Verk nr.
				09.07.07	A-07-05-22
				Mælikvarði	Teikn. nr.
				1:20	B-06