


Biti undir plötum á efri og neðri hæð 1 : 50

Járn í efri brún bita

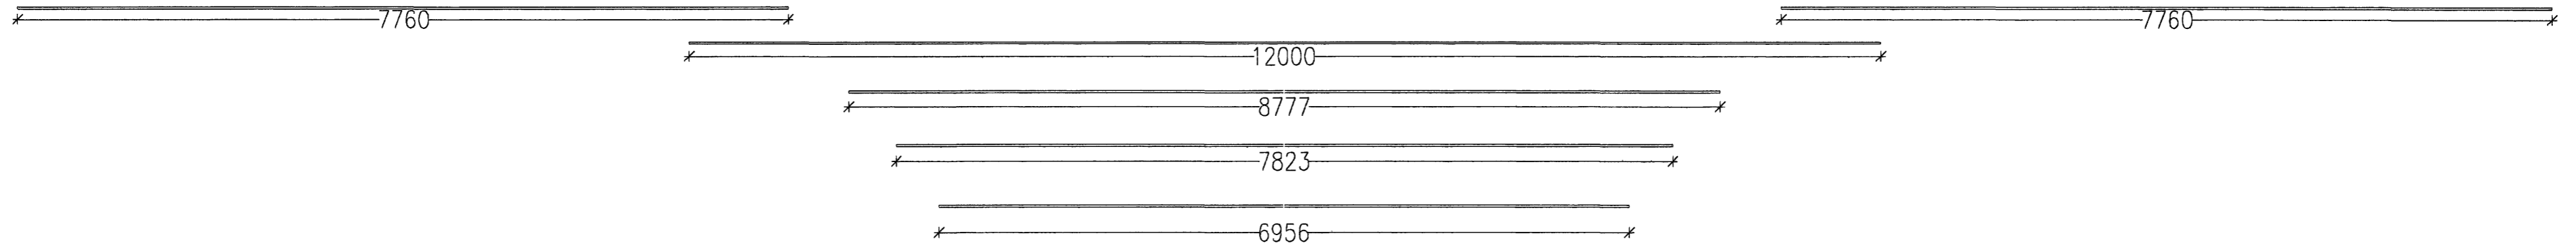

Biti hliðarmynd 1 : 50

2 K 20 ystu járn í efra lagi toppjárna, óstytt alla lengd bitans  
2 K 20; má skeyta á þessu bili, skeytilengdir 100 cm


2 K 20 ystu járn í efra lagi toppjárna, óstytt alla lengd bitans  
2 K 20; má skeyta á þessu bili, skeytilengdir 100 cm

2 K 20 ystu járn í efra lagi toppjárna eftir allri lengd bitans

2 K 20 innri járn í efra lagi toppjárna

2 K 20 ytri járn í neðra lagi toppjárna

2 K 20 innri járn í neðra lagi botnjárna

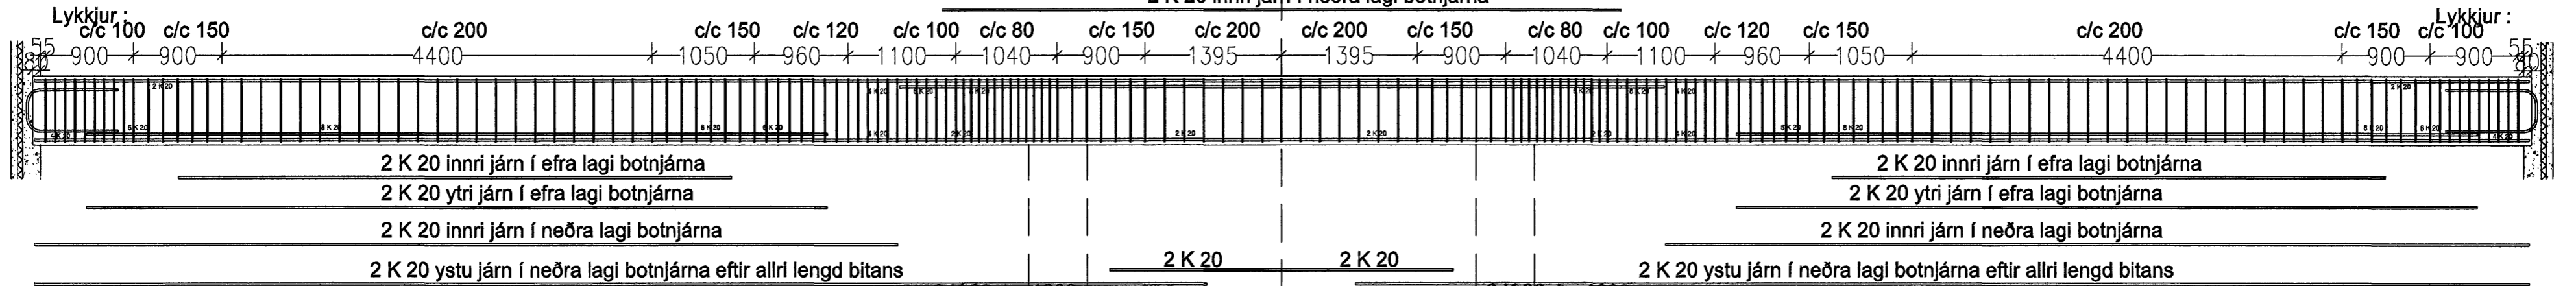

Sjá frágang við bitaenda á sérteikningum af veggeiningum

Sjá frágang við bitaenda á sérteikningum af veggeiningum

Súla

Súla

18 JULI 2007

Byggingulltrúinn í Hafnarfirði  
F.h. Sigurbjartur Halldórsson

Járn í neðri brún bita



Nánar um staðsetningu járn á járnalista

Verkfræðistofa	Halldórs Hannessonar s. 5654355 Gunnarssundi 10 Hafnarfirði
Norðurhella 7 Hafnarfirði	Mkv. 1 : 50
Biti undir plötum	Reiknað H.H.
	Teiknað H.H.
	Kl. hönnuðar 141139-2159
	Breytt 10. maí 2007
Verk: Norðurhella 7	Teikning nr.: 1.08
	Dags.: 25. mars 2007

10/507