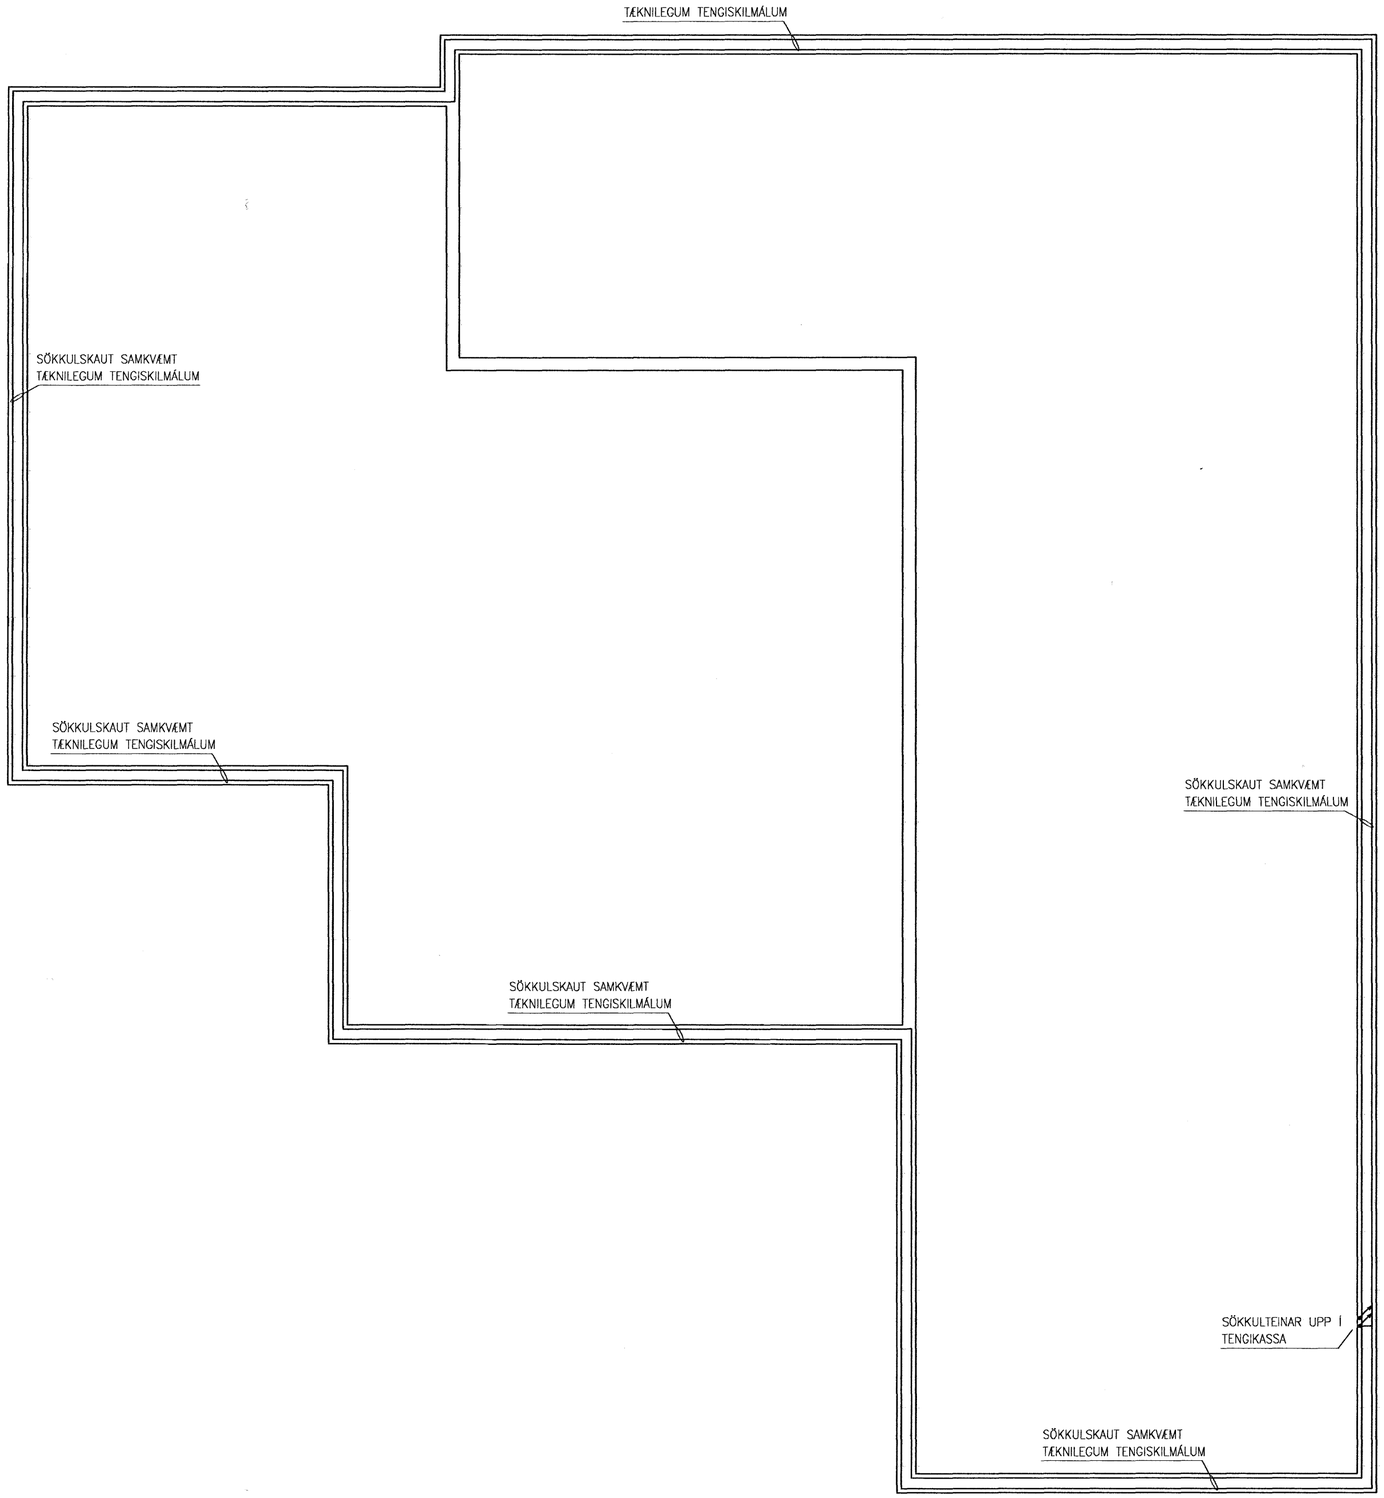

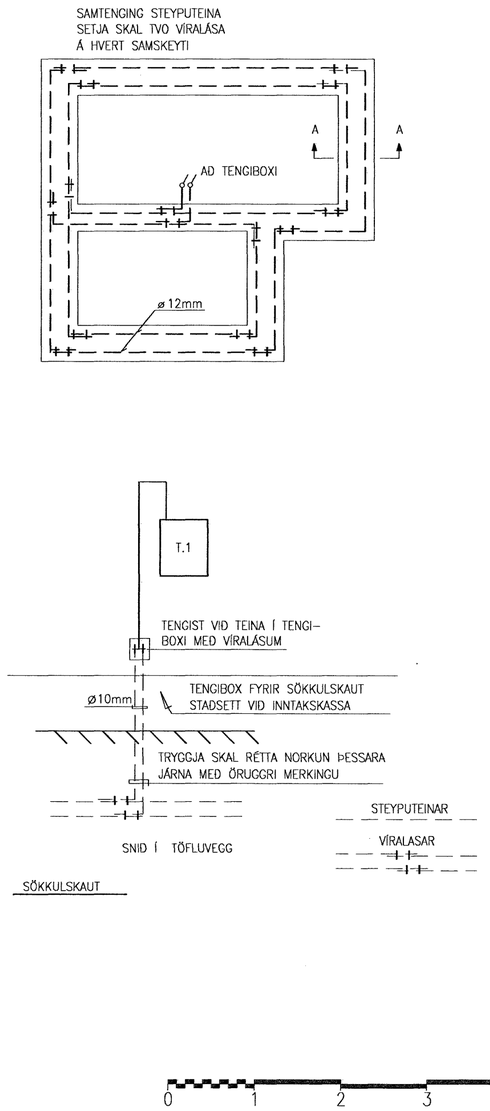

Eigi má fjölfalda þessa teikningu til notkunar fyrir þriðja aðila, né breyta henni án leyfis Rafteikningar hf.

Brogþóe
Kt. 3009492829

VERKNÚMER 0687	FLOKKUN &	KVISTAVELLIR 35, HAFNARF.	FERLI	LYK
GERT BÞS	SAMÞYKKT		SÉTI	STAÐUR
RAFTEIKNING HF RÁÐGJAFARVERKFRÆÐINGAR CONSULTING ENGINEERS		SÖKKULSKAUT	DAGSETNING 07.05.18	BLAÐ 2
			NÚMER 22.5.101	ÚTGÁFA