
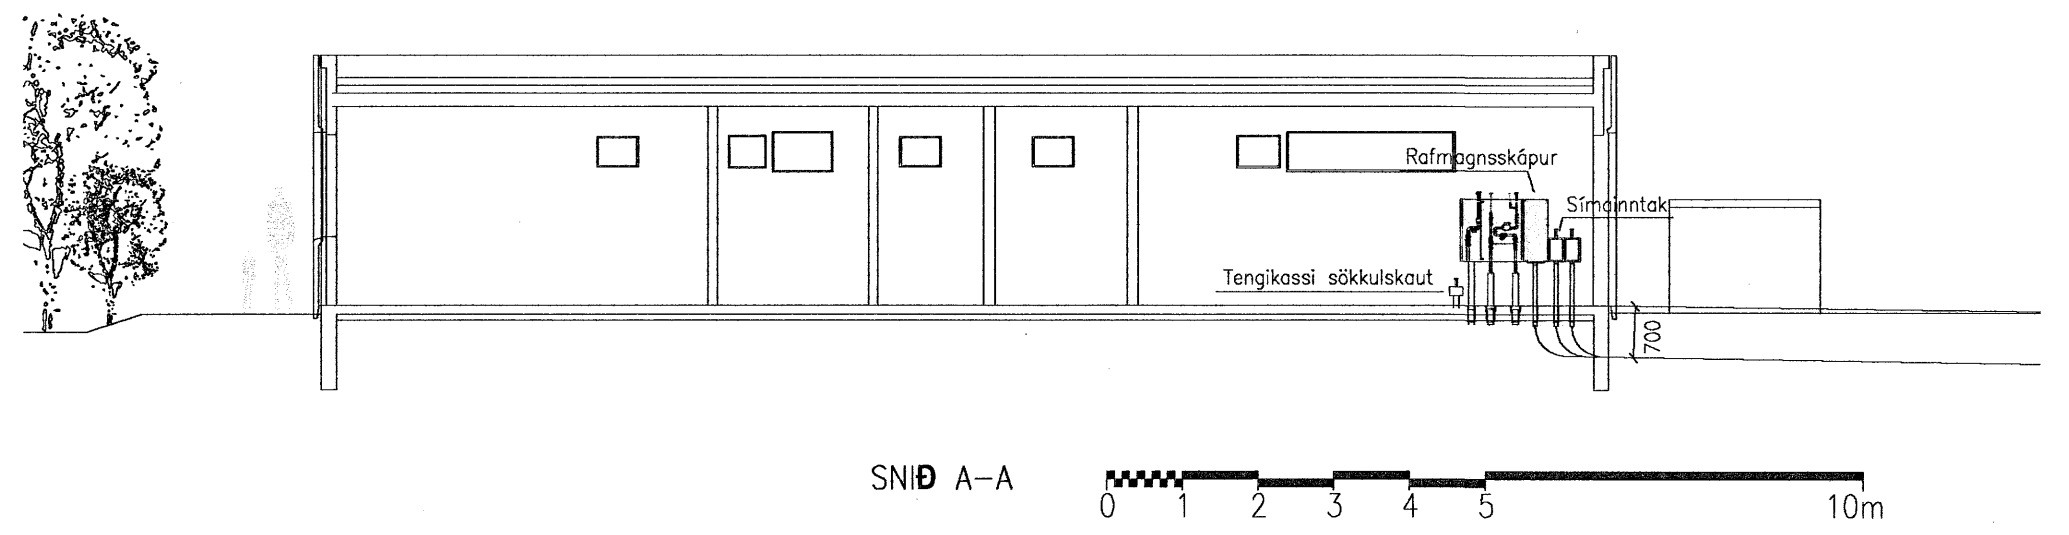
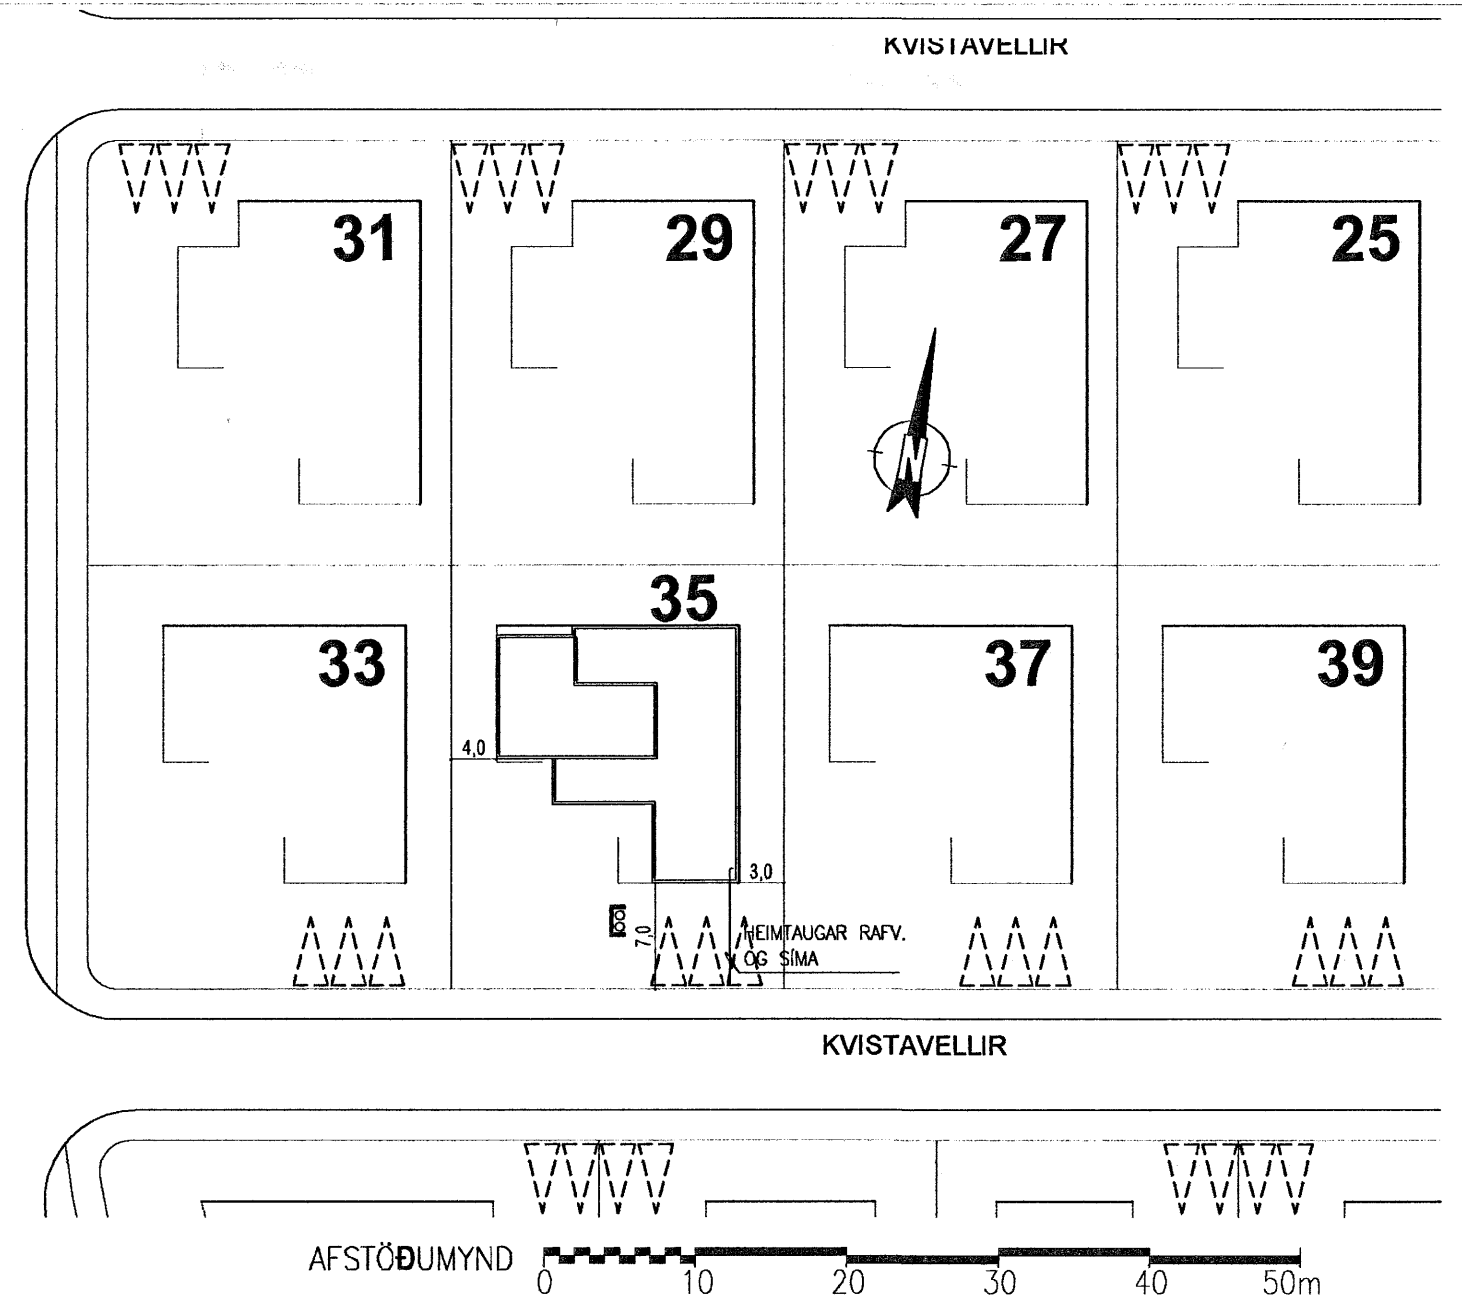


Eigi má fjálfáða þessa teikningu til notkunar fyrir þriðja aðila, né breyta henni ón leyfis Rafteikningar hf.

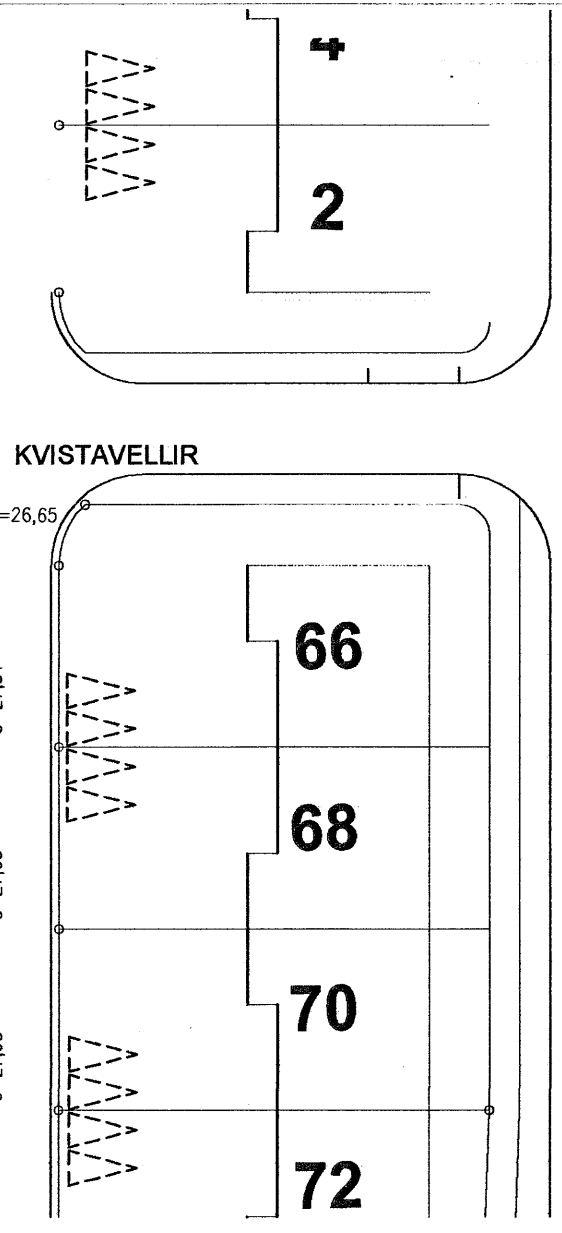


SKÝRINGAR  
 EFTIRFARANDI SKÝRINGAR GILDA NEMA ANNAP SÉ TEKID FRAM Á TEIKNINGUM

HÖNNUN INNFELDRAR LÝSINGAR HALOGEN MIDAST VIÐ AD SPENNNAR SÉU MED INNBYGGÐUM DIMMER ROFAR SÉU Í 1100mm, TENGLAR Í HÆÐ 200mm, NEMA Í ELDHÚSI, ÞVOTTAHÚSI, BÍLGEYMSLU OG GEYMSLU 1100mm  
 L-LOFTNET, S-SÍMI HÆÐ 200mm, H-HÁTALARAR 200mm.  
 B-DYRABJALLA HÆÐ 2250mm.  
 VEGGLJÓŠ SÉU Í HÆÐ 1650mm NEMA Í SVEFNHERBERGJUM HÆÐ 1400mm, SNYRTINGU HÆÐ 2050mm.

PÍPUR SÉU 16mm, VÍR 1,5q.  
 LEGGJA SKAL 20mm PÍPUR AD ÖLLUM FJARSKIPTATENGLUM  
 DRAGA SKAL PLASTKAPAL Í ÖLL ÚTILJÓŠ OG ÚTITENGLA  
 MÁLSTRAUMUR ROFA OG TENGLA SÉ 16A.  
 ÖLL MÁL GEFIN Í MILLIMETRUM FRÁ FULLFRÁGENGU GÖLFTI Í MIÐJA DÓŠ.  
 HAFNA SKAL TIL HLIDSJÓNAR MÁLSETTAR TEIKNINGAR ARKITEKTS ÞEGAR MÁLT ER FYRIR DÓŠUM OG VEGGJUM.  
 TIL SNERTISPENNUVARNA SKAL NOTA LEKASTRAUMSROFAVÖRN.  
 MÁLMHLUTA LAGNA, TÆKJA, LAMPA OG RAFBÓNAÐAR SKAL JARDBINDA VANDLEGA.  
 ÖLL TÁKN ERU TÁKNREN OG BER AD SAMRÉMA LAGNIR AD TÆKJUM EFTIR ADSTÆÐUM Á STADNUM OG EFTIR SÉRTEIKNINGUM.

*Nota - 19/2 2003*  
*S Hall*

*Jonas*  
 Bæsp þóc  
 Nr. 3009492929

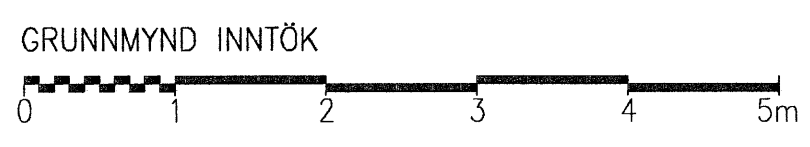

VERKNÖMUR 0687	FLOKKUN &	KVISTAVELLIR 35, HAFNARF.	FERLI =21	LYK
GERT BþS	SAMÞYKKT		SETI	STADUR
		INNTÖK, STOFNLAGNIR, SNID A-A AFSTÖÐUMYND	DAGSETNING 07.05.18	BLAD 1
			NÖMUR 21.5.101	ÓTGÁFA