EINIVELLIR 5 HAFNARFIRÐI.

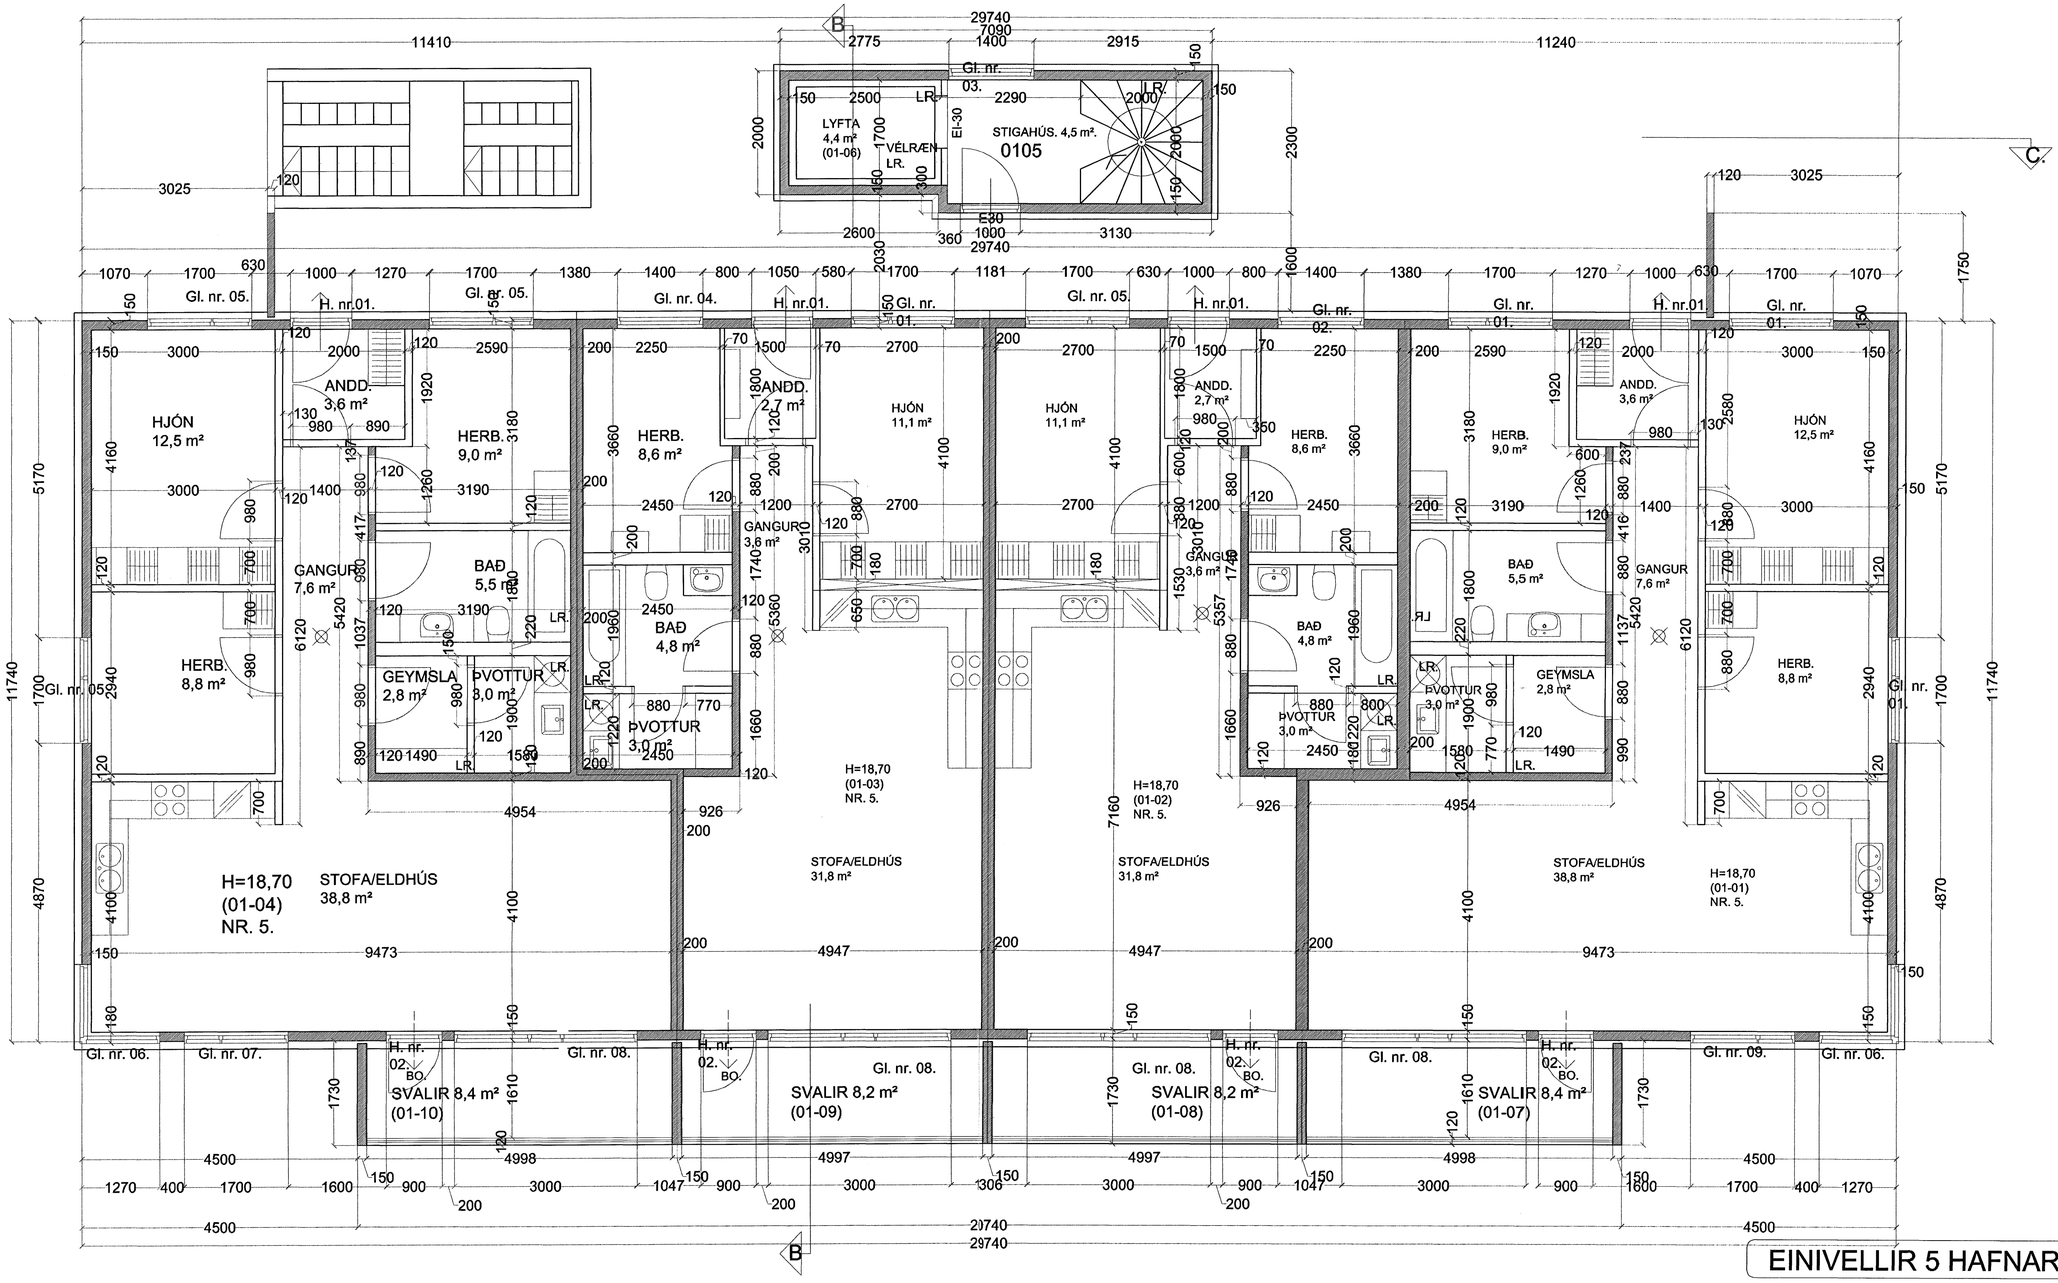

Grunnmyndi 1 hæð. MKV. 1:50.

EINIVELLIR 5 HAFNARFIRÐI.

Sigurður Þorvarðarson byggingafræðingur bfí.
Teiknistofan Strandgötu 11 220 Hafnarfirði.
Sími: 5651510. Netfang: teiknistofan@simnet.is
STH. teiknistofan ehf. kt. 510298-2769. Kt. aðalhönnuðar: 141250-4189.

Skýringar:	Séruppdráttur.		
Teikning:	Grunnmyndi 1 hæð.		
Mælikvarði:	1 : 50.	Dagsetning:	24 apríl 2005.
Undirskrift:			
Blað nr: 2 af 8.			
Breytt:			