DEILI R 1:20 (R B04)

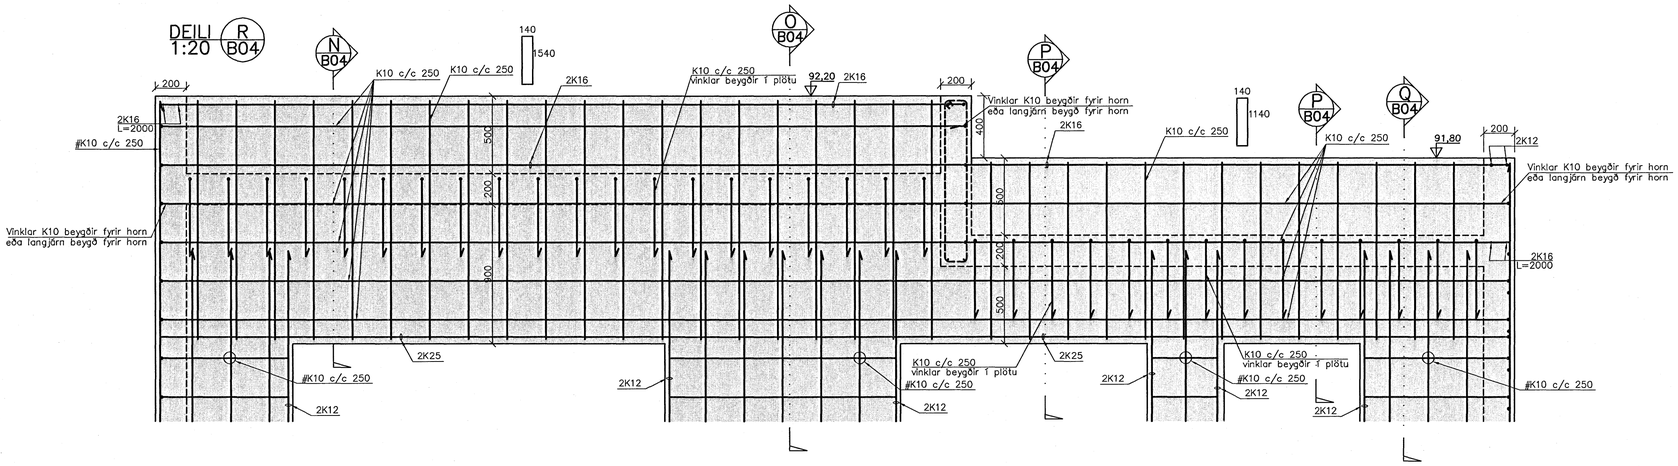

DEILI S 1:20 (S B04)

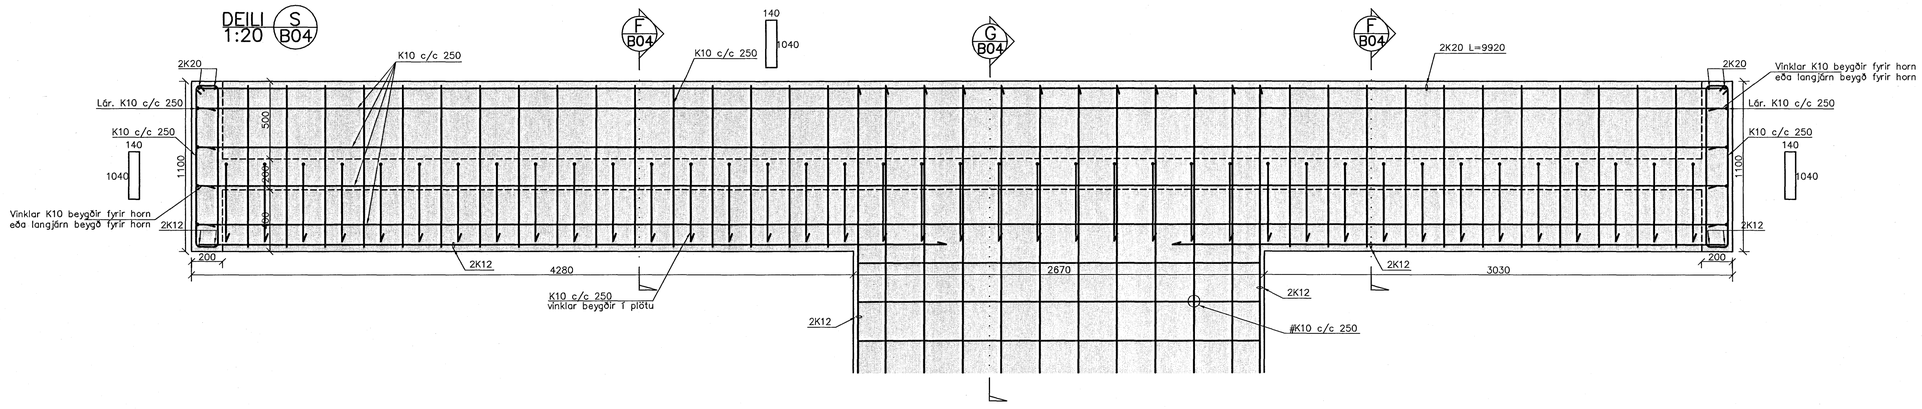

DEILI T 1:20 (F B04)

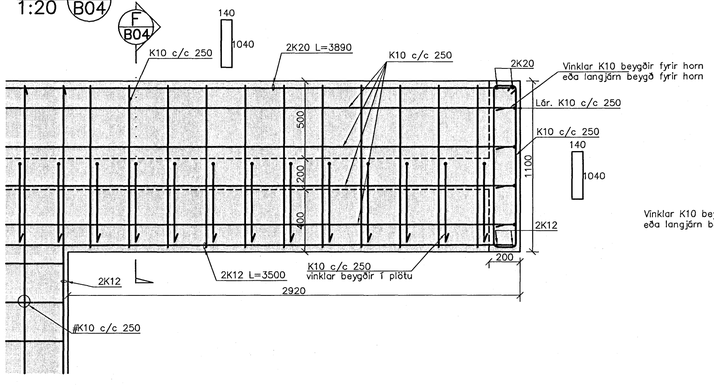

DEILI U 1:20 (F B04)

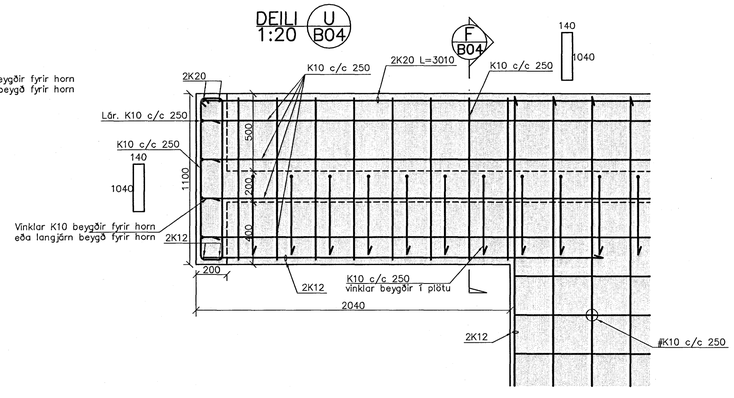

Samþykkt þann 19 JÚLÍ 2007

Byggingafulltrúinn í Hafnarfirði
F.h.Sigurbjartur Halldórsson

Nr.	Dags.	Breyting	Af

MÆLINGAR OG RÁÐGJÖF EHF
Dalbrún 10, 701 Egilsstaðir
Sími: 471-2620, Netfang: mor@simnet.is

HLÍÐARÁS 31
HAFNARFJÖRÐUR

JÁRNBENT STEINSTEYPA
ÞAKPLÖTUR
SNIÐ

Teikn. BG/SG	Hönnuður aðaluppd.	
Dags: 25/06/07	Mkv: 1:20	Nr: B05
Samþ.	Stefán Guðmundsson KT.301171-4989	