


GRUNNMYND LOFTRÆSINGAR
1:50



RÚMMYND LOFTRÆSINGAR (SNIÐ A-A)
1:50

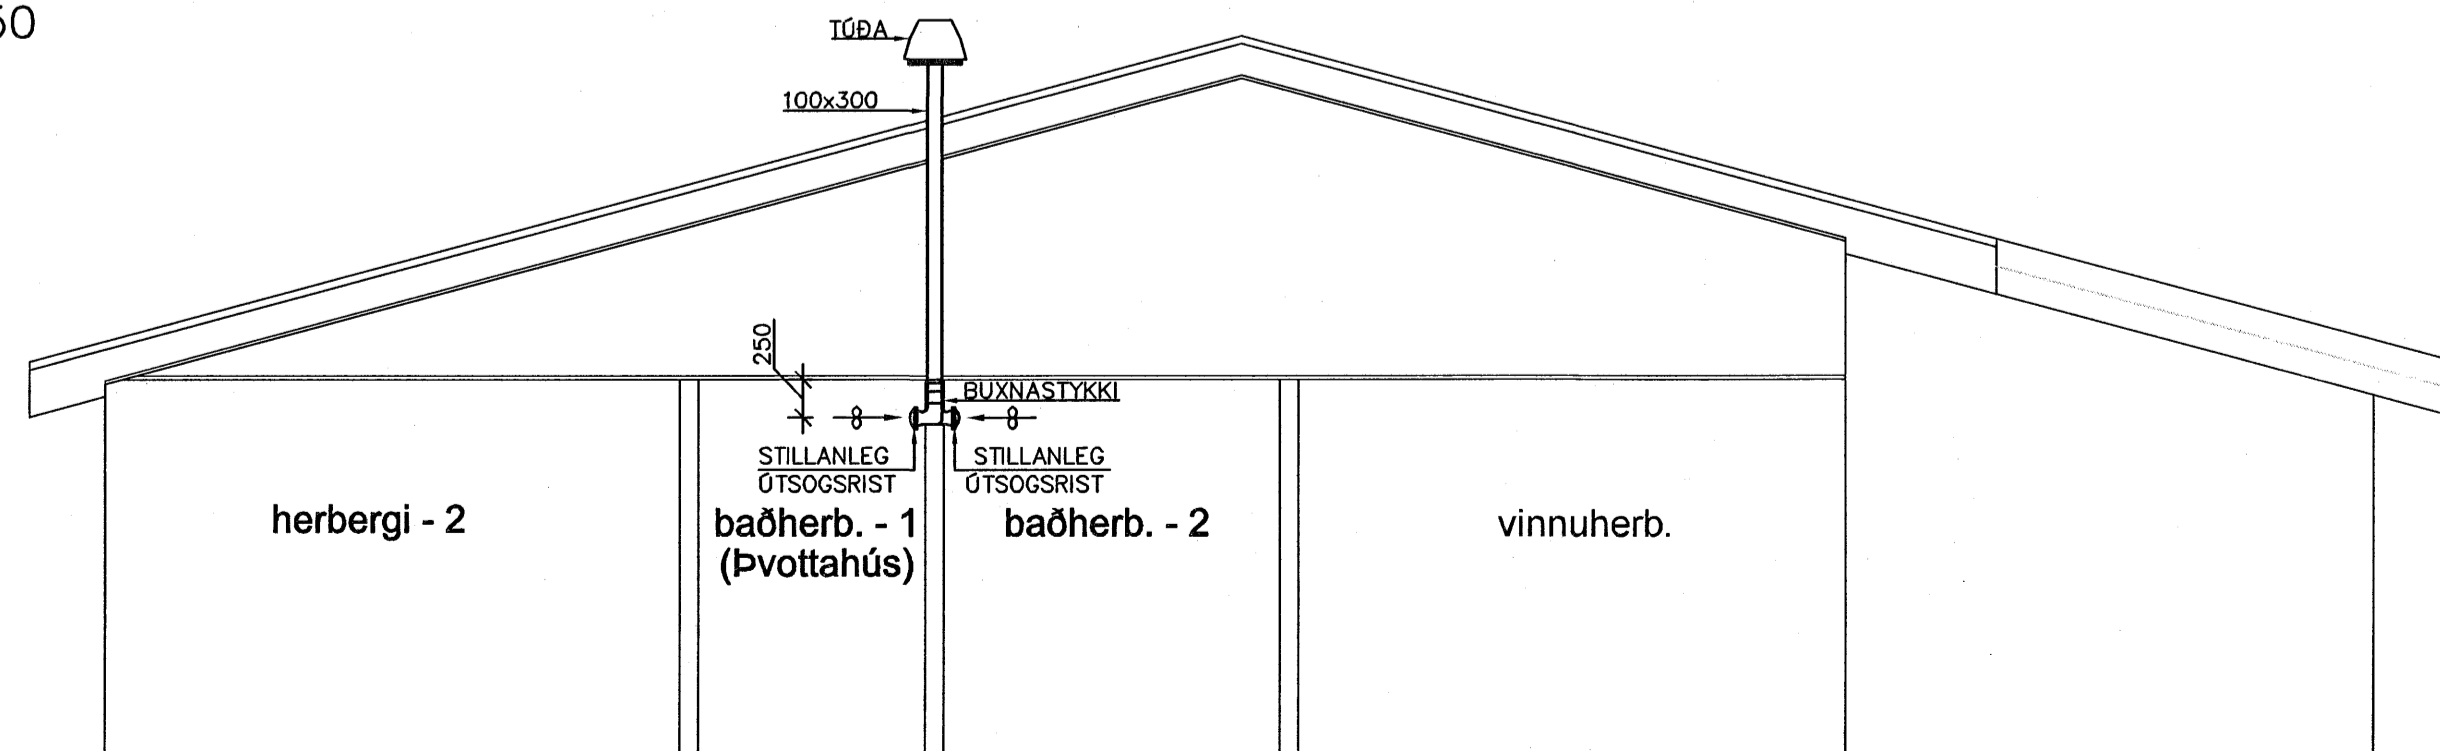

Samþykkt þann
20 JULI 2007
Byggingulltrúinn í Hafnarfirði
F.h. Sigurbjartur Halldórsson

Nr.	Dags.	Breyting	Af
A	05.07.07	LÖGNUM BREYTT TIL SAM- RÆMIS VÍÐ BR. AÐALTEKNI.	SG
MÆLINGAR OG RÁÐGJÓF EHF Dalbrún 10, 701 Egilsstaðir Sími: 471-2620, Netfang: mor@simnet.is			
HNOÐRAVELLIR 12-16 HAFNARFJÖRDUR			
LAGNIR LOFTRÆSILAGNIR GRUNNMYND OG DEILI			
Teikn. BG/SG	Hönnuður aðaluppð.		
Dags: 27-11-06	Mkv: 1:50	Nr. LR01	
Samþ.	Stefán Guðmundsson Kt. 301171-4989		