

**SKÝRINGAR**

FRÁRENNSLISÖGN  
KALT VATN (VATNSVEITA)  
HEITT VATN


PP=LAGNIR ÖR POLYPROPYLEN  
FP01 = FALLPIPA NR. 1  
K = HÆÐARKÖTI

**SKÝRINGAR**  
ALLAR NEYSLUVATNSLAGNIR ERU Ø16x2 NEMA  
ANNAD SÉ TEKIÐ FRAM OG ERU RÖR Í RÖR LAGNIR.  
FRÁRENNSLISLAGNIR ERU ALLAR ÖR PP.

**SKÝRINGAR**

AH = AFFALL HITAVEITUR  
BK = BÄÐKER  
BR = BRUNNUR  
EV = ELDHÚSVASKUR  
GN = GÖLFNIDURFALL  
MED LOFTLÁSI  
GNF = GÖLFNIDURFALL  
MED GEGNUMSTREYMI  
HL = HANDLAUG  
HR = HREINSISTÚTUR  
IS = ISSKÁPUR  
KR = KRANAR  
NF = NIDURFALL  
RV = RÆSTIVASKUR  
SB = STURTUÖÐIN  
SN = SVALANIDURFALL  
SV = SKOLVASKUR  
ÖL = ÖLLOFTUN  
UV = UPPÞVOTTAVÉL  
GK = ÖTKRANI, SJÁLFTEMANDI  
OG FROSTFRIR  
VL = VATNSLÁS  
VS = VATNSALERNI  
ÞN = ÞAKNIDURFALL  
ÞV = ÞVOTTAVÉL

TENGIGRIND FYRIR HÚS NR 12

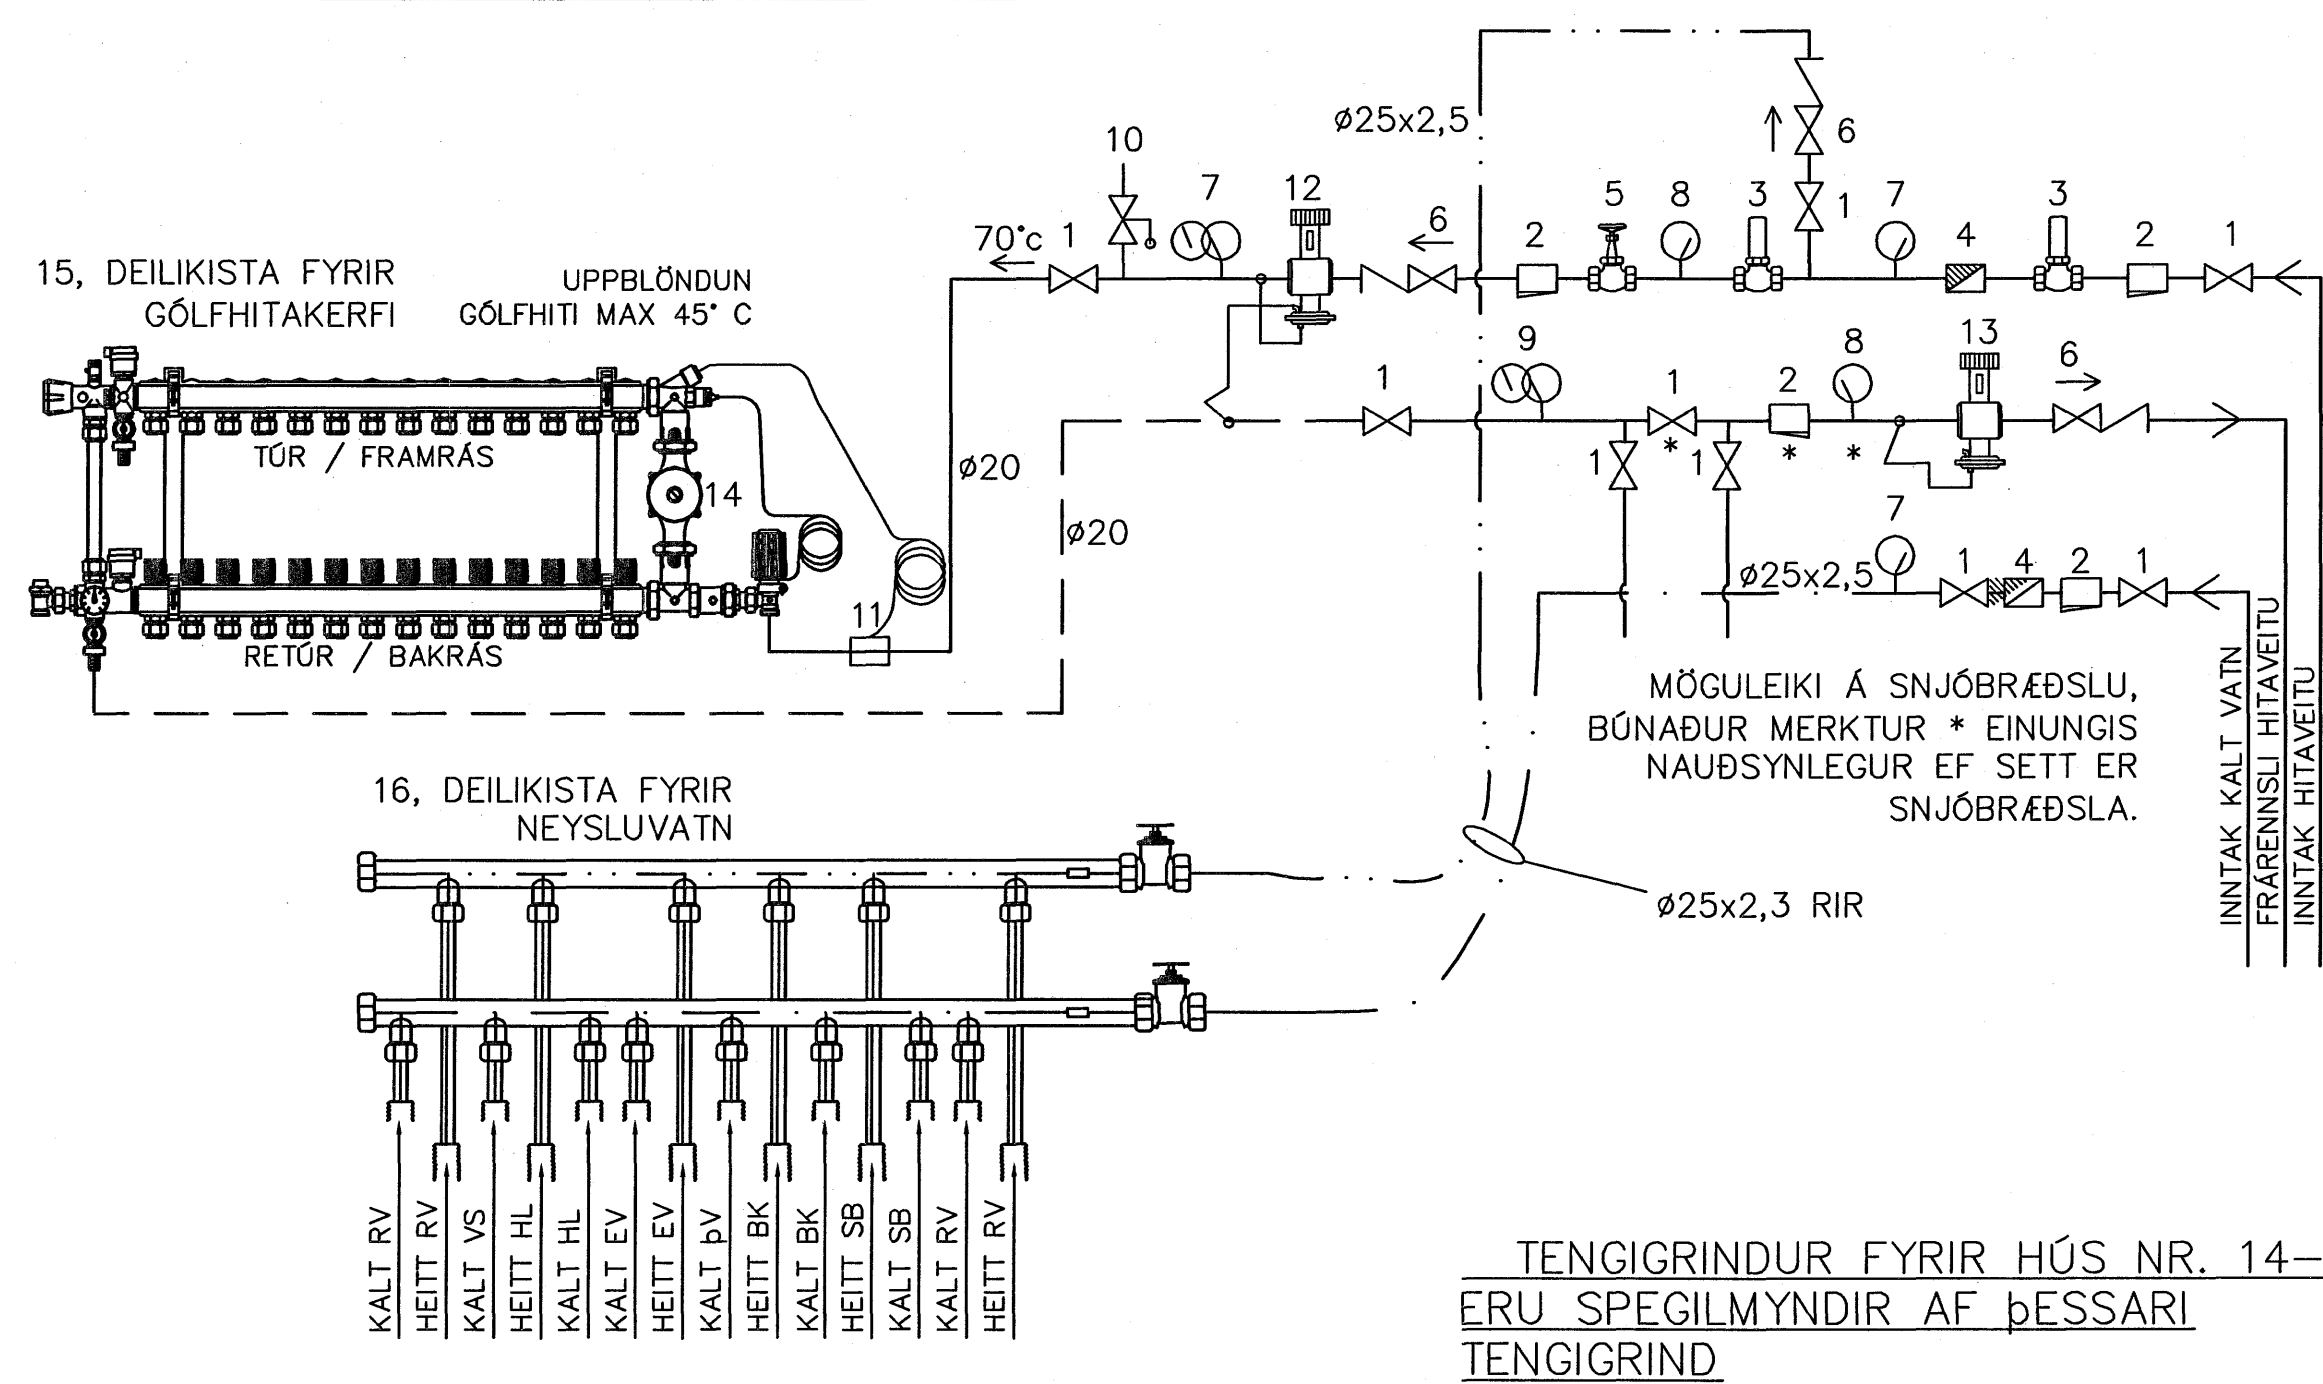

**SKÝRINGAR**

- 1 RENNILOKI
- 2 SÍA
- 3 STILLILOKI (MAX STILLILOKI, FRÁ HITAV.)
- 4 VATNSMÆLIR
- 5 KEILULOKI
- 6 EINSTEFNULOKI
- 7 HITAMÆLIR
- 8 ÞRÝSTIMÆLIR
- 9 HITA- OG ÞRÝSTIMÆLIR
- 10 ÖRYGGISLOKI
- 11 YFIRHITAVÖRN, STILLING 50 °C (STILLISVIÐ 35-50°C)
- 12 ÞRÝSTIJAFNARI (T.D. DANFOSS AVP 15)
- 13 SJÁLFRVIRKUR MÓTÞRÝSTILOKI (T.D. DANFOSS AVDA 15)
- 14 DÆLA (AFKÖST 1.300 L/KLST, LYFTIHÆÐ 3 MVS) (HÆGT AÐ TAKA 15% YFIRSTÆRD)
- 15 DEILIKISTA (T.D. GIACOME R557/12 STÚTA MED SJÁLFRVIRKUM LOKA, STILLISVIÐ 20-60 °C)
- 16 DEILIKISTUR FYRIR NEYSLUVATN (RÖR Í RÖR)

ATH! RÖRSTÆRDIR Í TENGIGRIND ERU MIÐAÐAR VÍÐ SVARTAR SKRÚFAÐAR LAGNIR (EDA SAMSVARANDI PRESSFITTINGS) Í HITALÖGNUM OG ÁLPEX Í NEYSLUVATNSLÖGNUM.

TENGIGRINDUR FYRIR HÚS NR. 14-16  
ERU SPÉGLIMYNDIR AF ÞESSARI  
TENGIGRIND

Samþykkt þann  
20 JULI 2007  
Bygginguþlitrúnn í Hafnarfirði  
F.h.Sigurðartur Halldórsson

Nr.	Dags.	Breyting	Af
A	05.07.07	LÖGNUM BREYTT TIL SAM-REMIS VÍÐ BR. ADALTEKNI.	SG
MÆLINGAR OG RÁÐGJÓF EHF Dalbrún 10, 701 Egilsstaðir Sími: 471-2620, Netfang: mor@simnet.is			
<b>HNOÐRAVELLIR 12-16 HAFNARFJÖRÐUR</b>			
LAGNIR NEYSLUV. OG FRÁRENNSLI GRUNNMYND			
Teikn. BG/SG	Hönnuður aðaluppð.		
Dags: 27-11-06	Mkv. 1:50	Nr. L03	
Samþ.	Stefán Guðmundsson Kt. 301171-4989		