

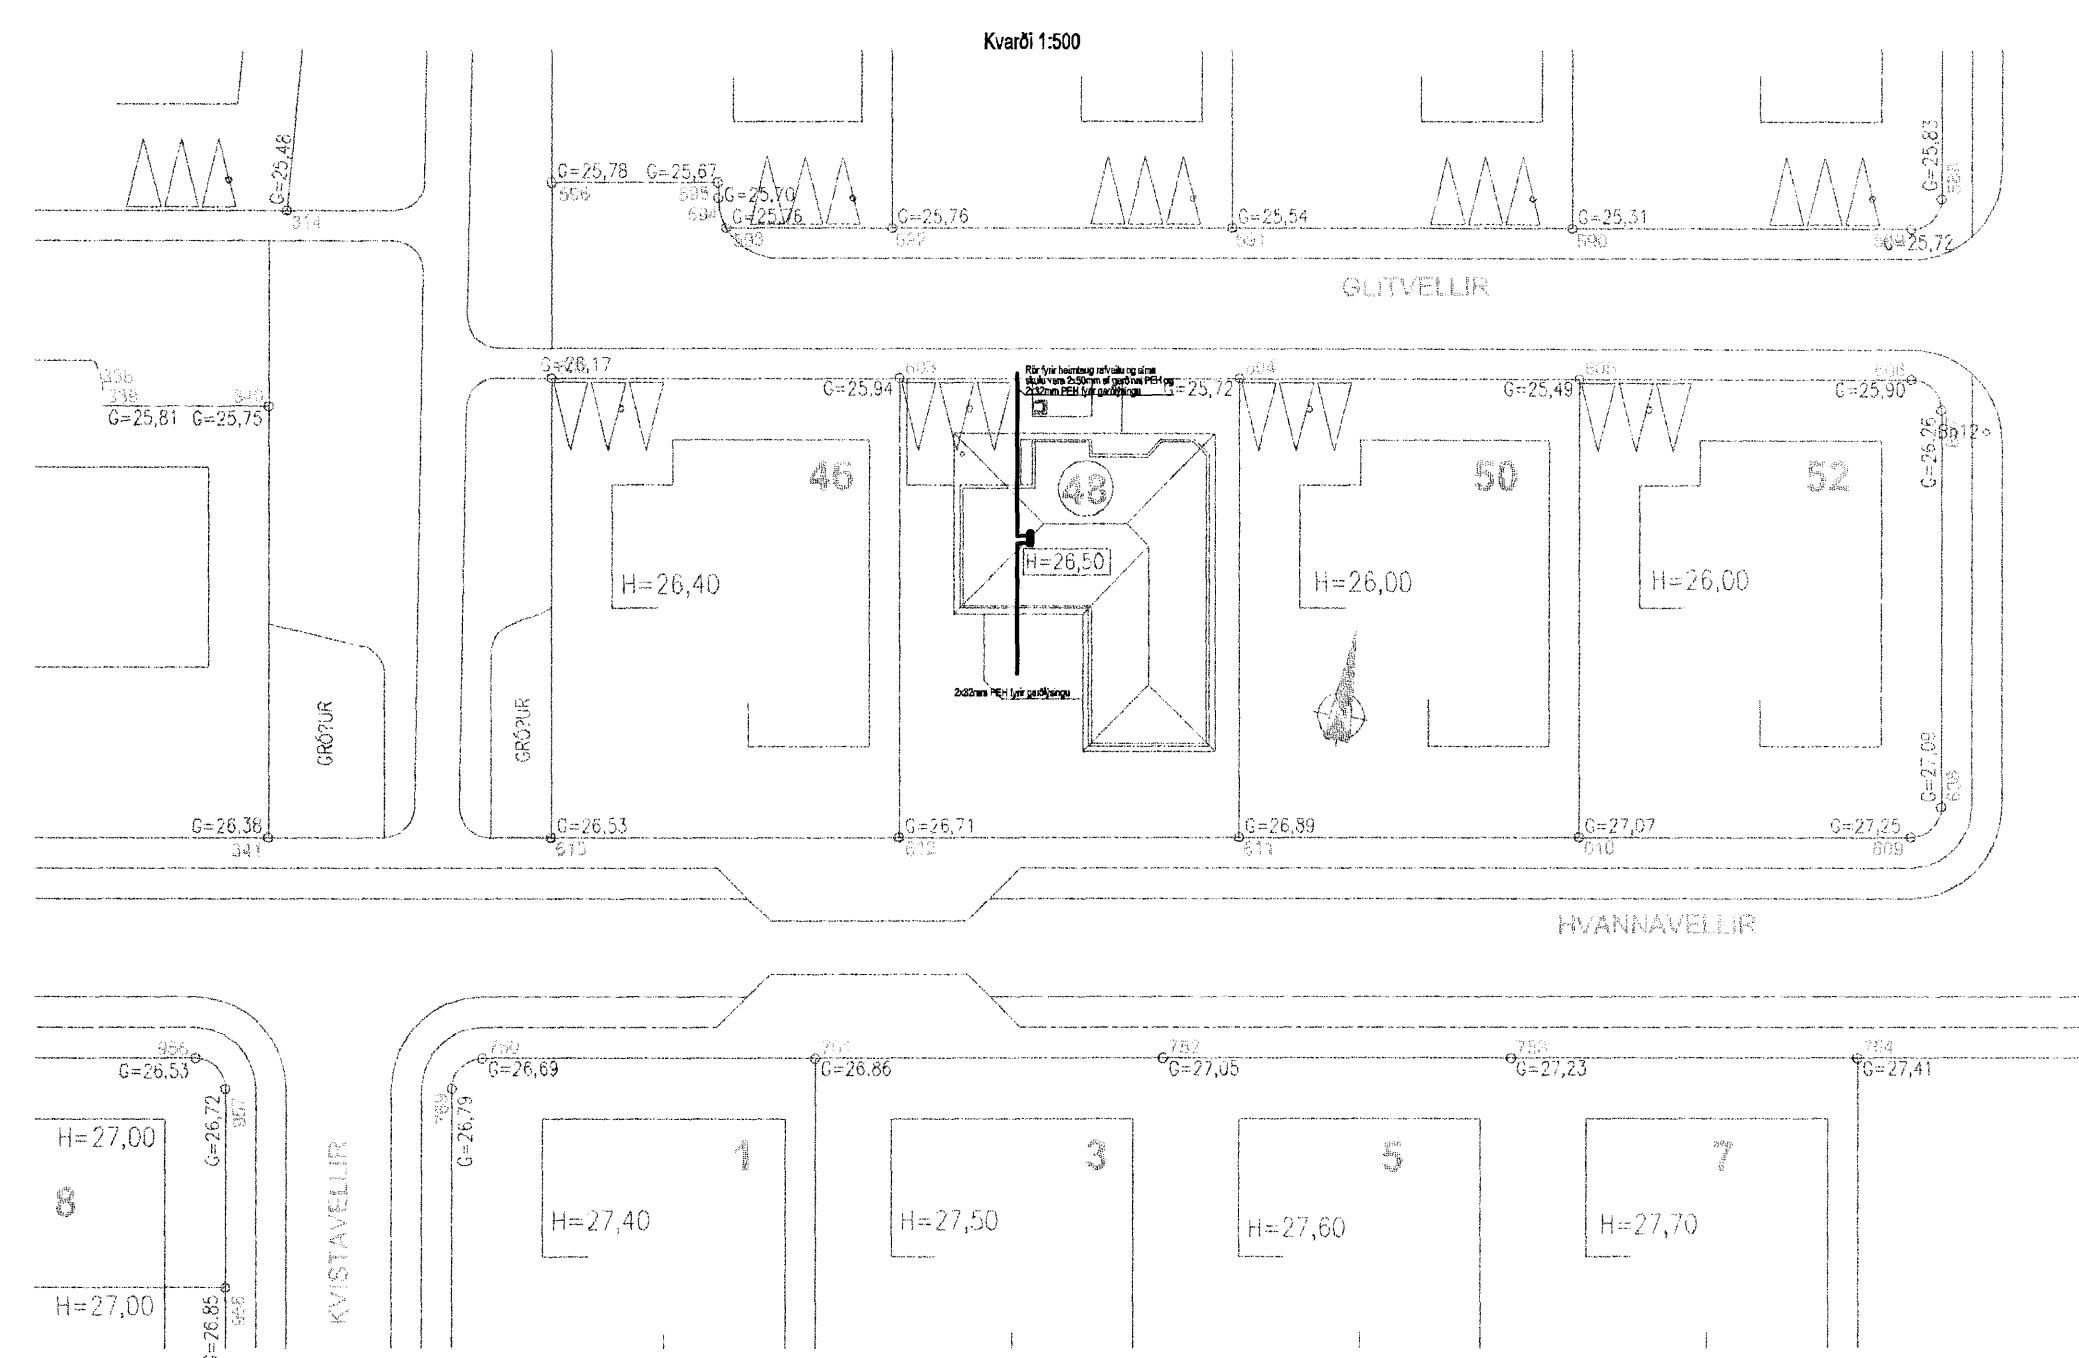
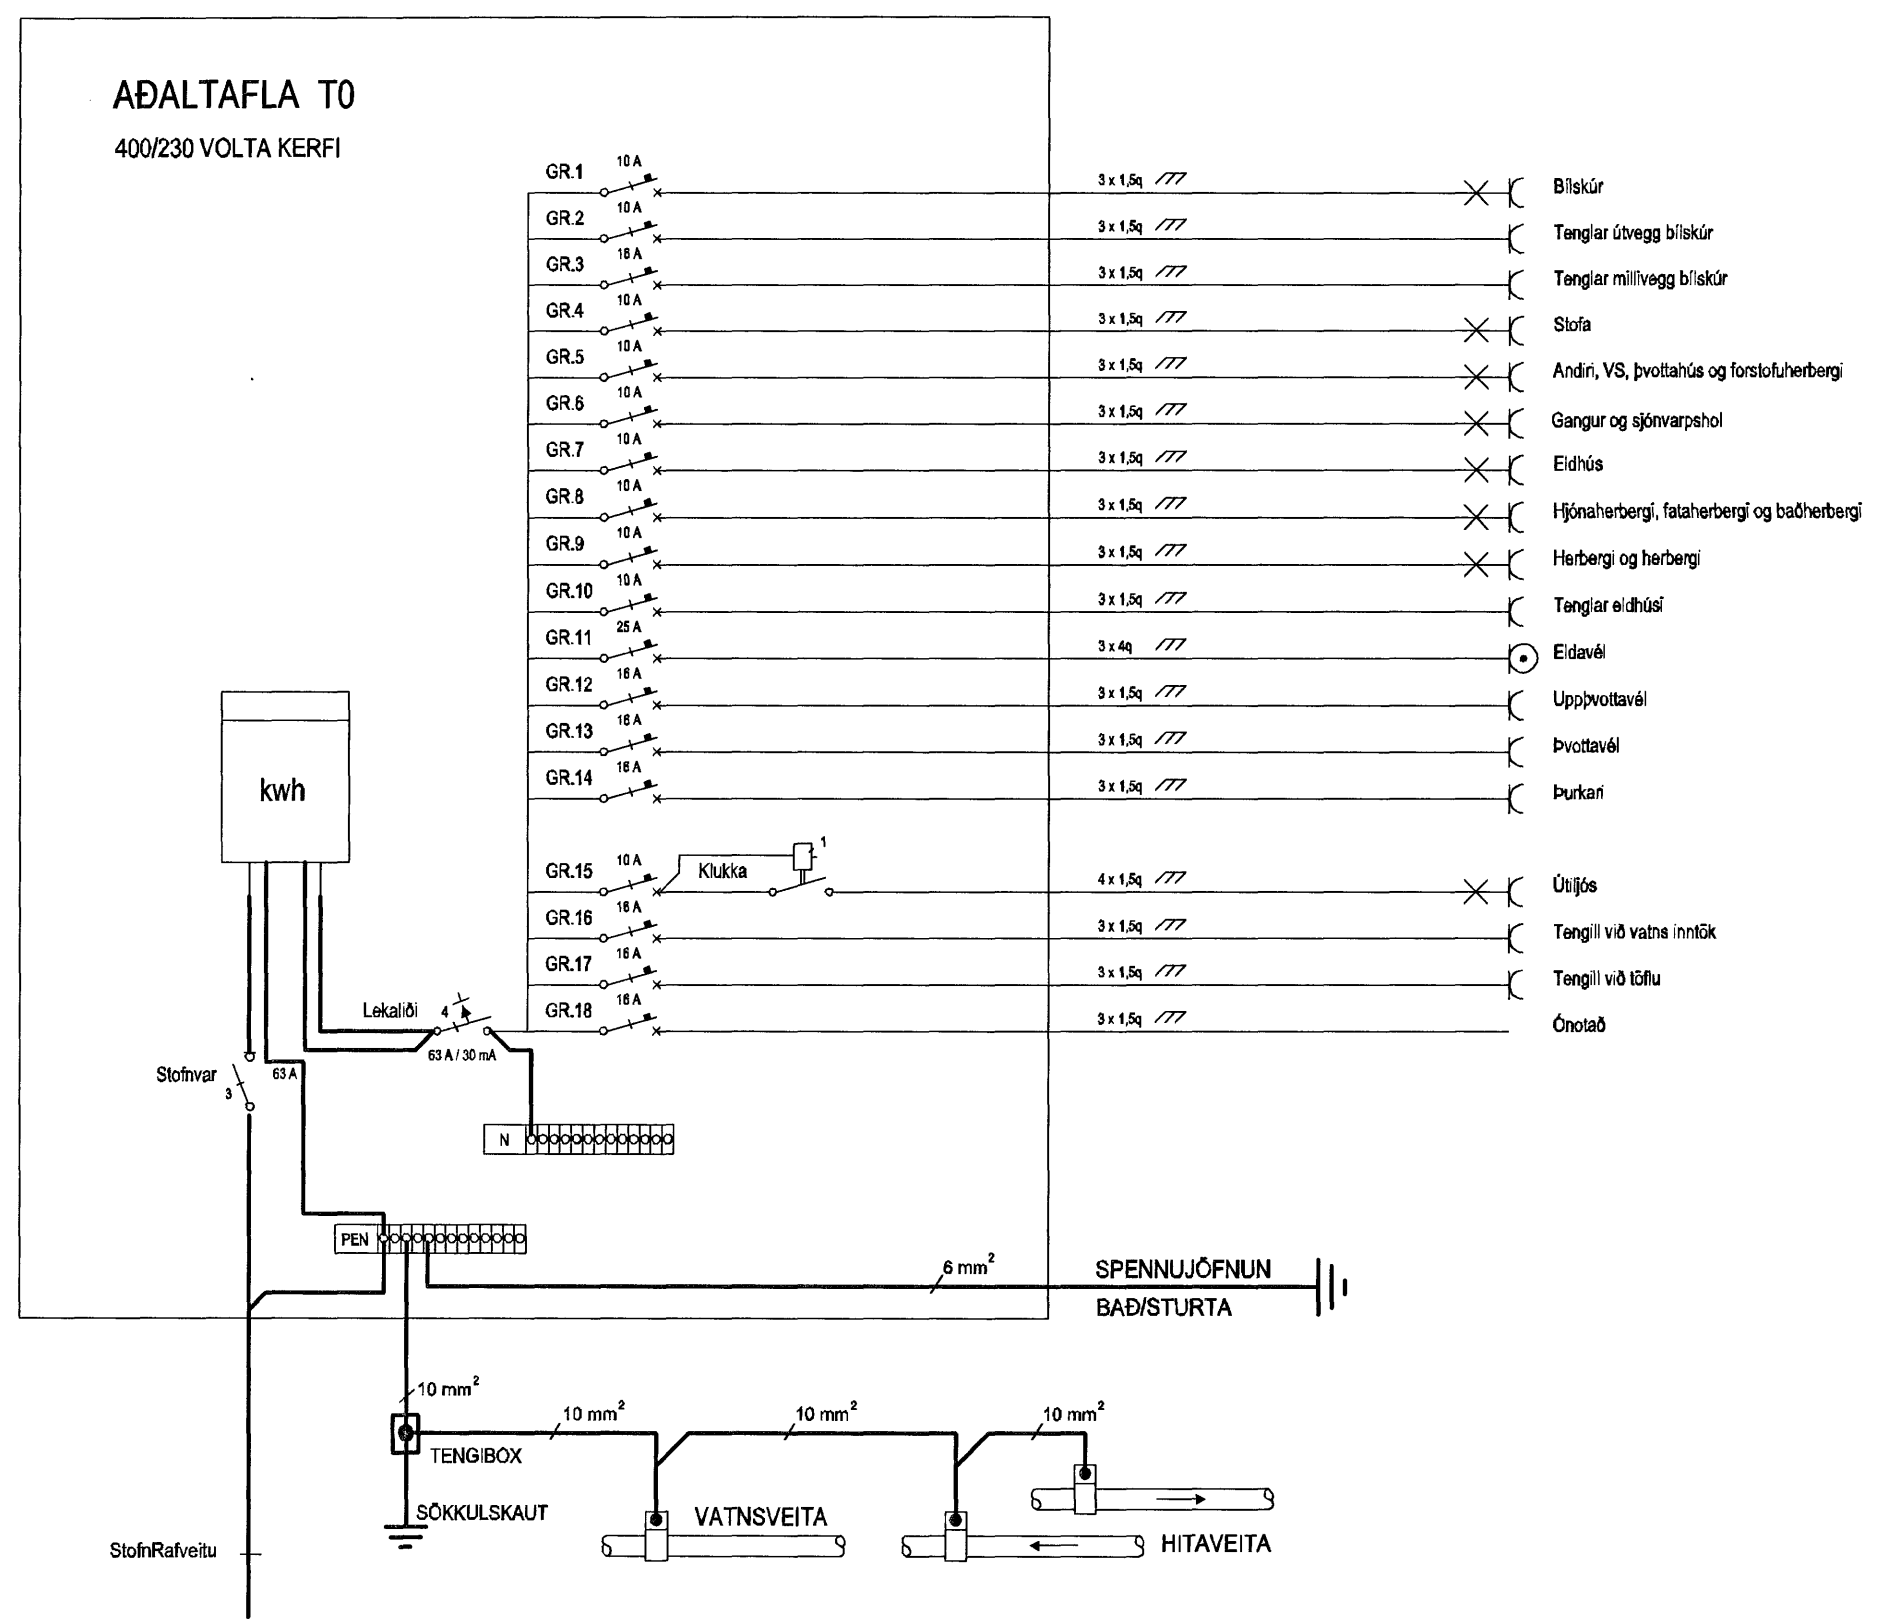


AÐALTAFLA T0
400/230 VOLTA KERFI

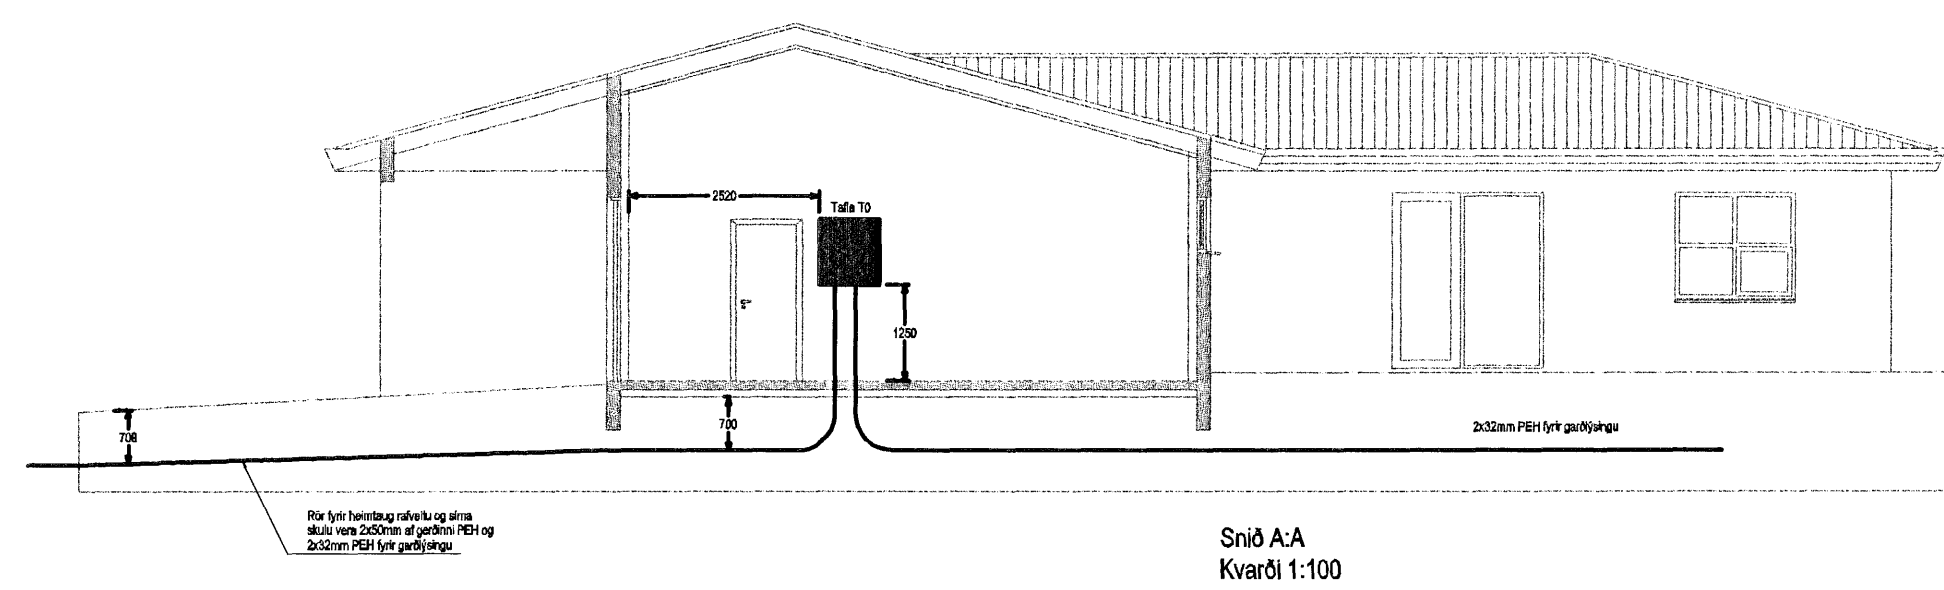

Skýringarmynd sökkulskauts

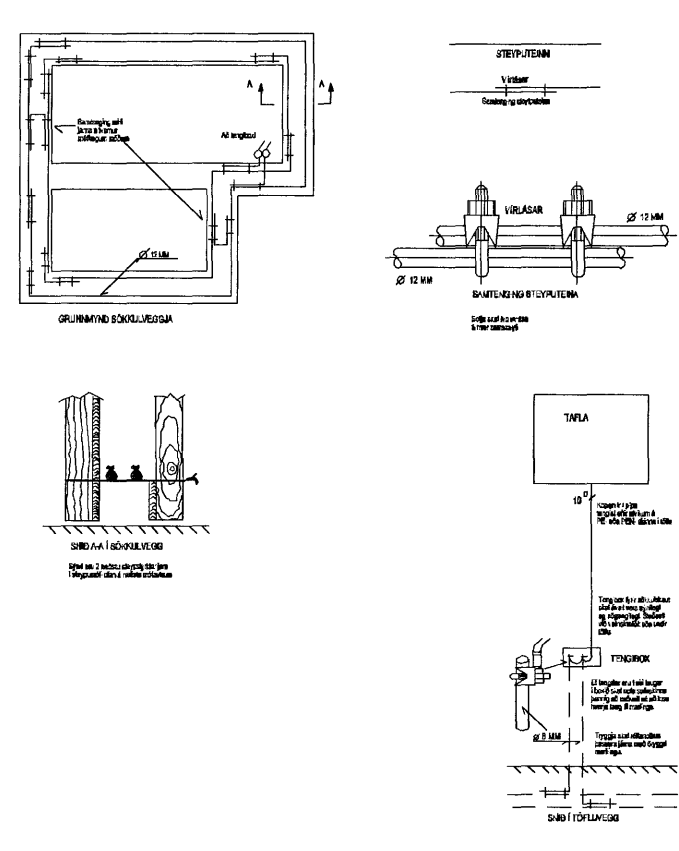

Math. 07/7 2007
Stall

Andri Þorsteinsson

Verkheiti Glitvellir 48		
Verklut/Verknúmer		
Einlínnumynd, snið, afstöðumynd, sökkulskaut		
Blað.nr. 3 af 3	Dags. 04.01.2007	Kvarði 1:100 og 1:500
Yfirfarið <i>Sigurjón Þorsteinsson</i>		
Hönnuður <i>Sigurjón Þorsteinsson</i> Safnræmingar hönnuður		
Breyting		
Miðvangi 125 220 Hafnarfirði kt. 700402-5090 Sími 565 1846, fax 565 0940 gsm 898 0970 http://www.munus.is, e-mail munus@munus.is munus Hönnuður Sigurjón Harðarson, kt. 060361-2749		