


STÆKKUN SVALA

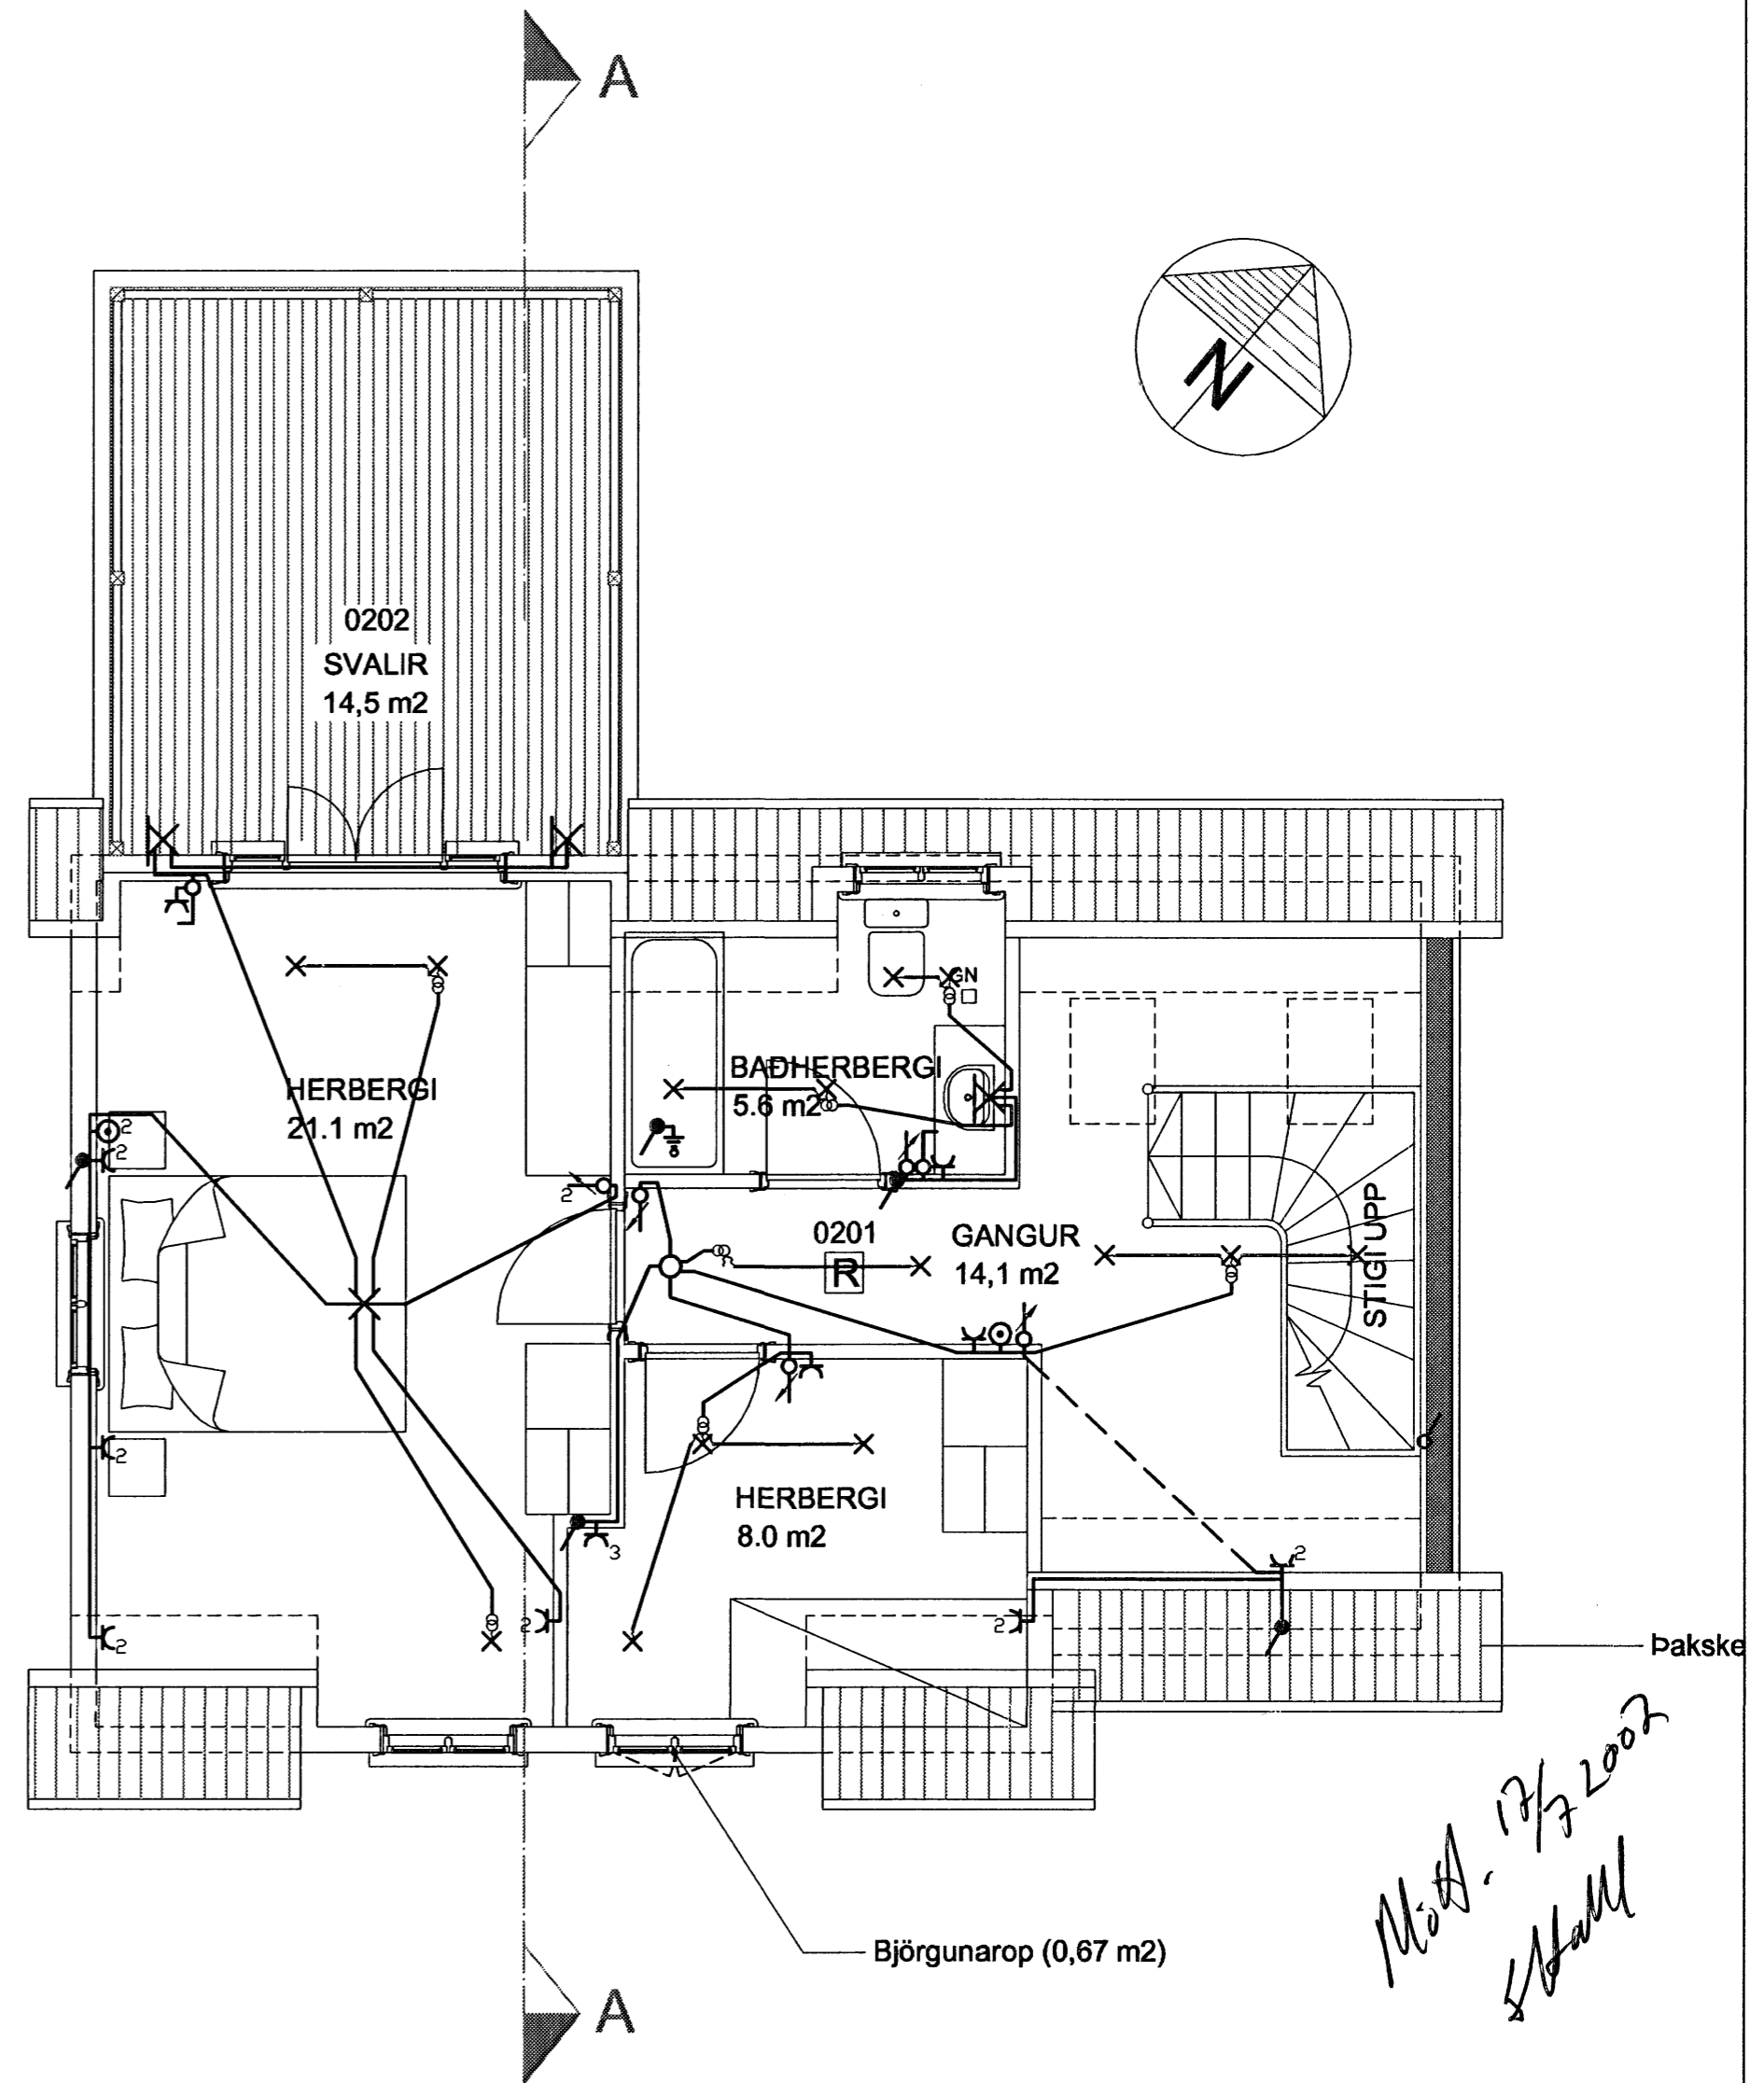

Br.	Dags.	Breyting

TEKNIÞJÓNUSTAN SF
Lágmúla 5-108 Reykjavík
sími 581 3844 fax 581 4740
e-mail audunn@lth.is
Audunn
250250-3989

Smyrlahraun 5
Hafnarfirði
Grunnmynd 1 og 2.hæðar
Lágspennulagnir
Raflagnateikning

Hannað.: AK	Dags.: 08.06
Teikn.: AK	Yfirfarið:
Kvarði: 1:50	Blað.: 1
Nr.: 0619	Af.:

Mótt. 17/7 2007
S. Hall