
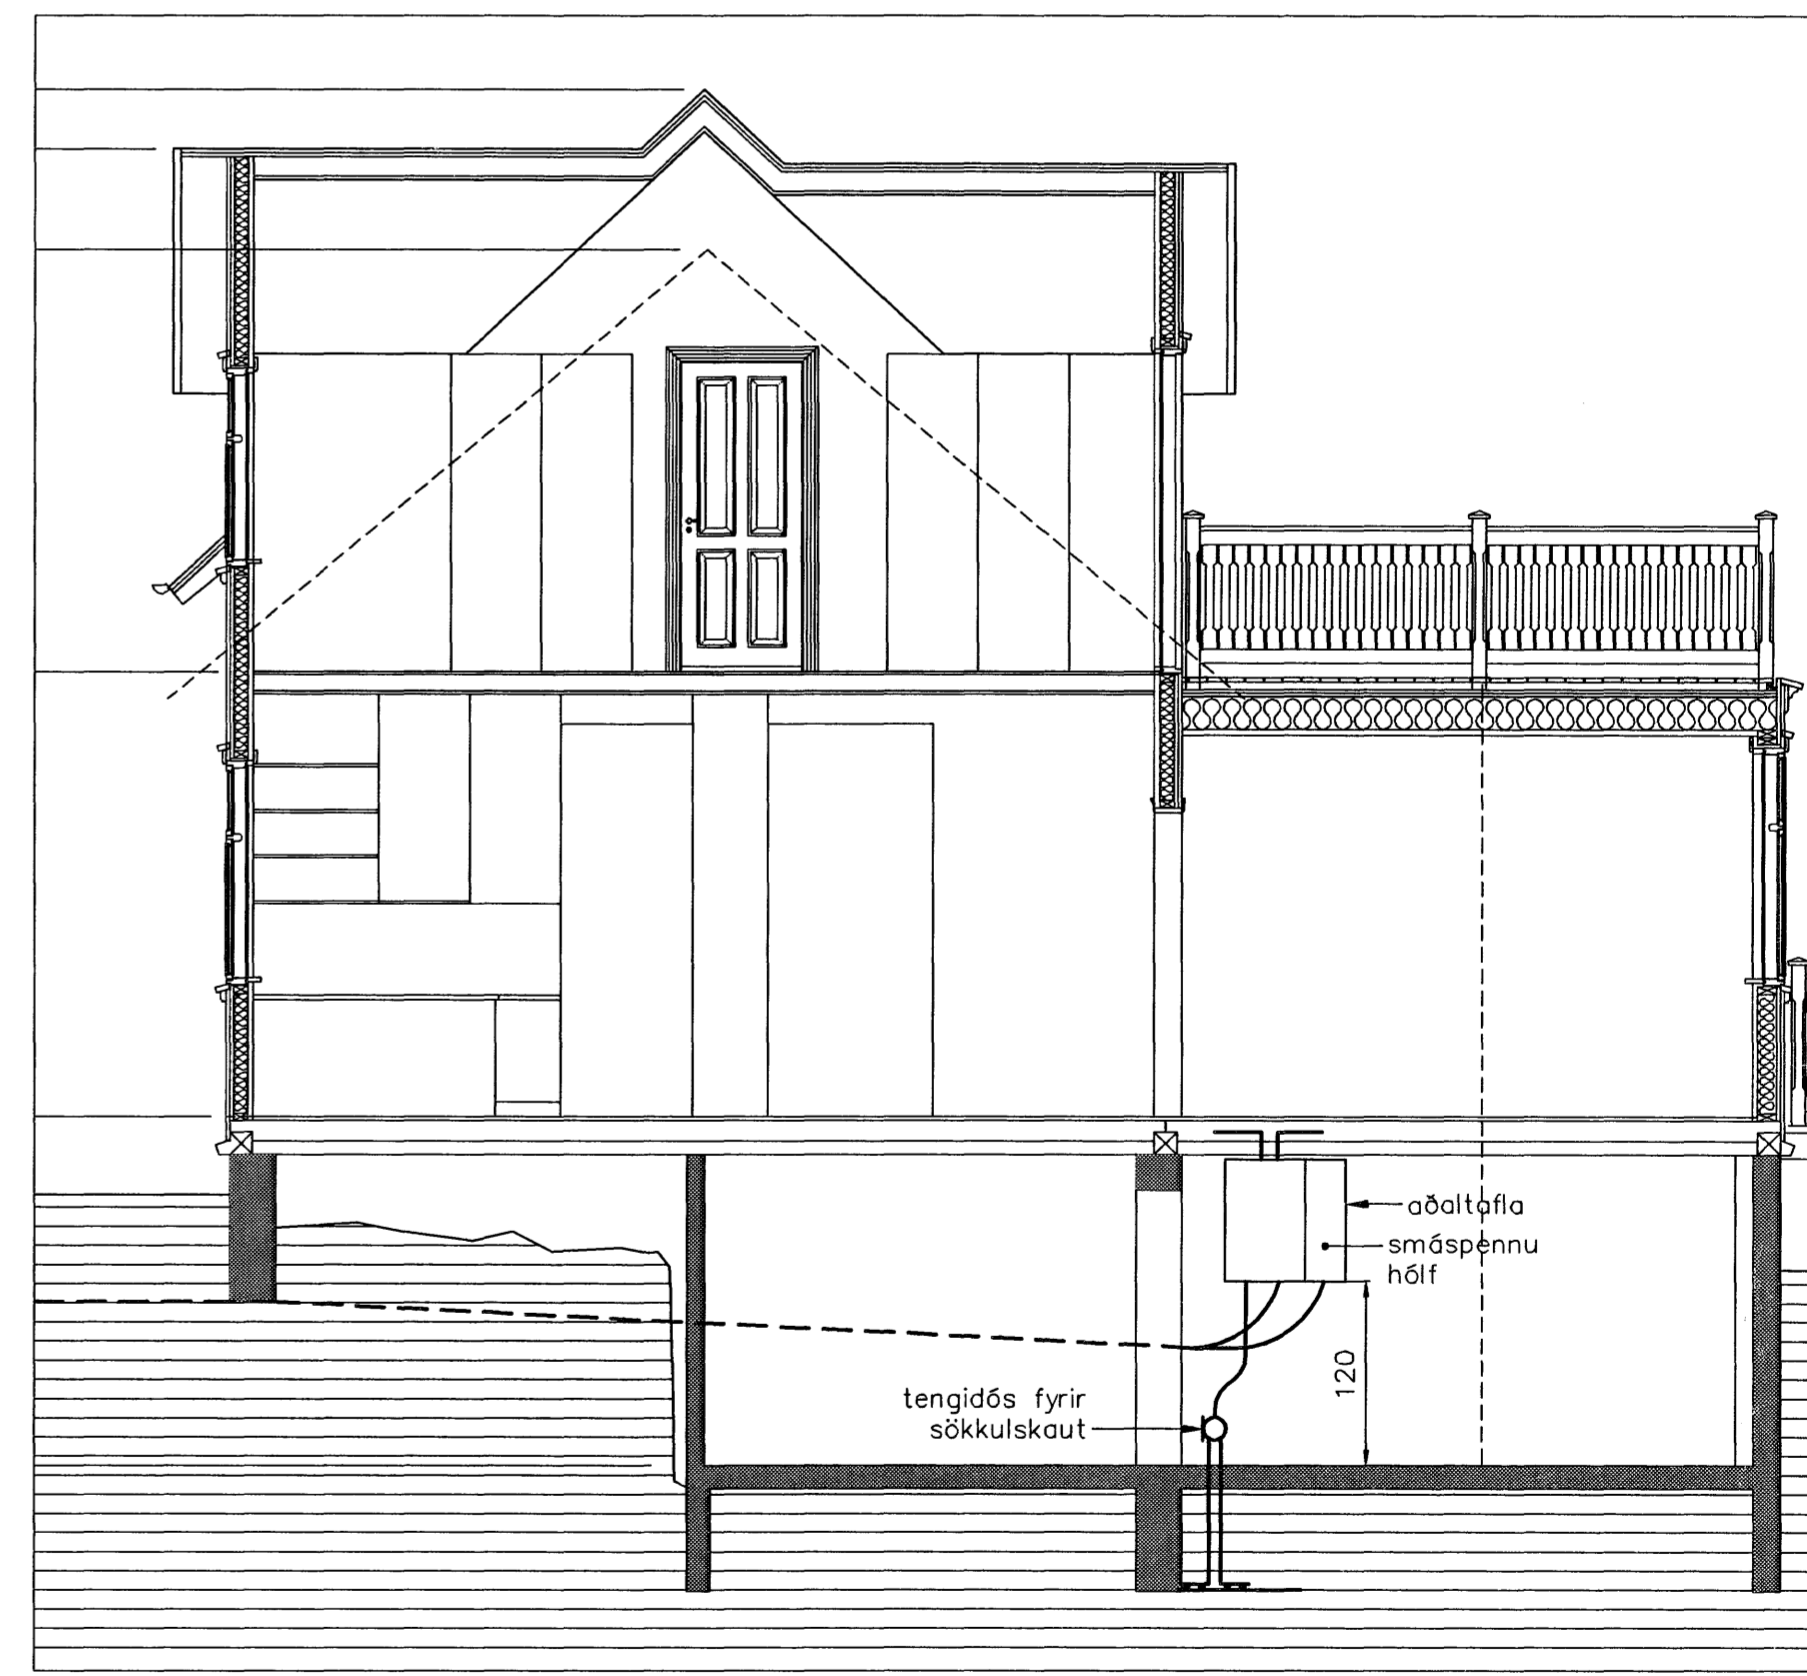


Afstöðumynd 1:500

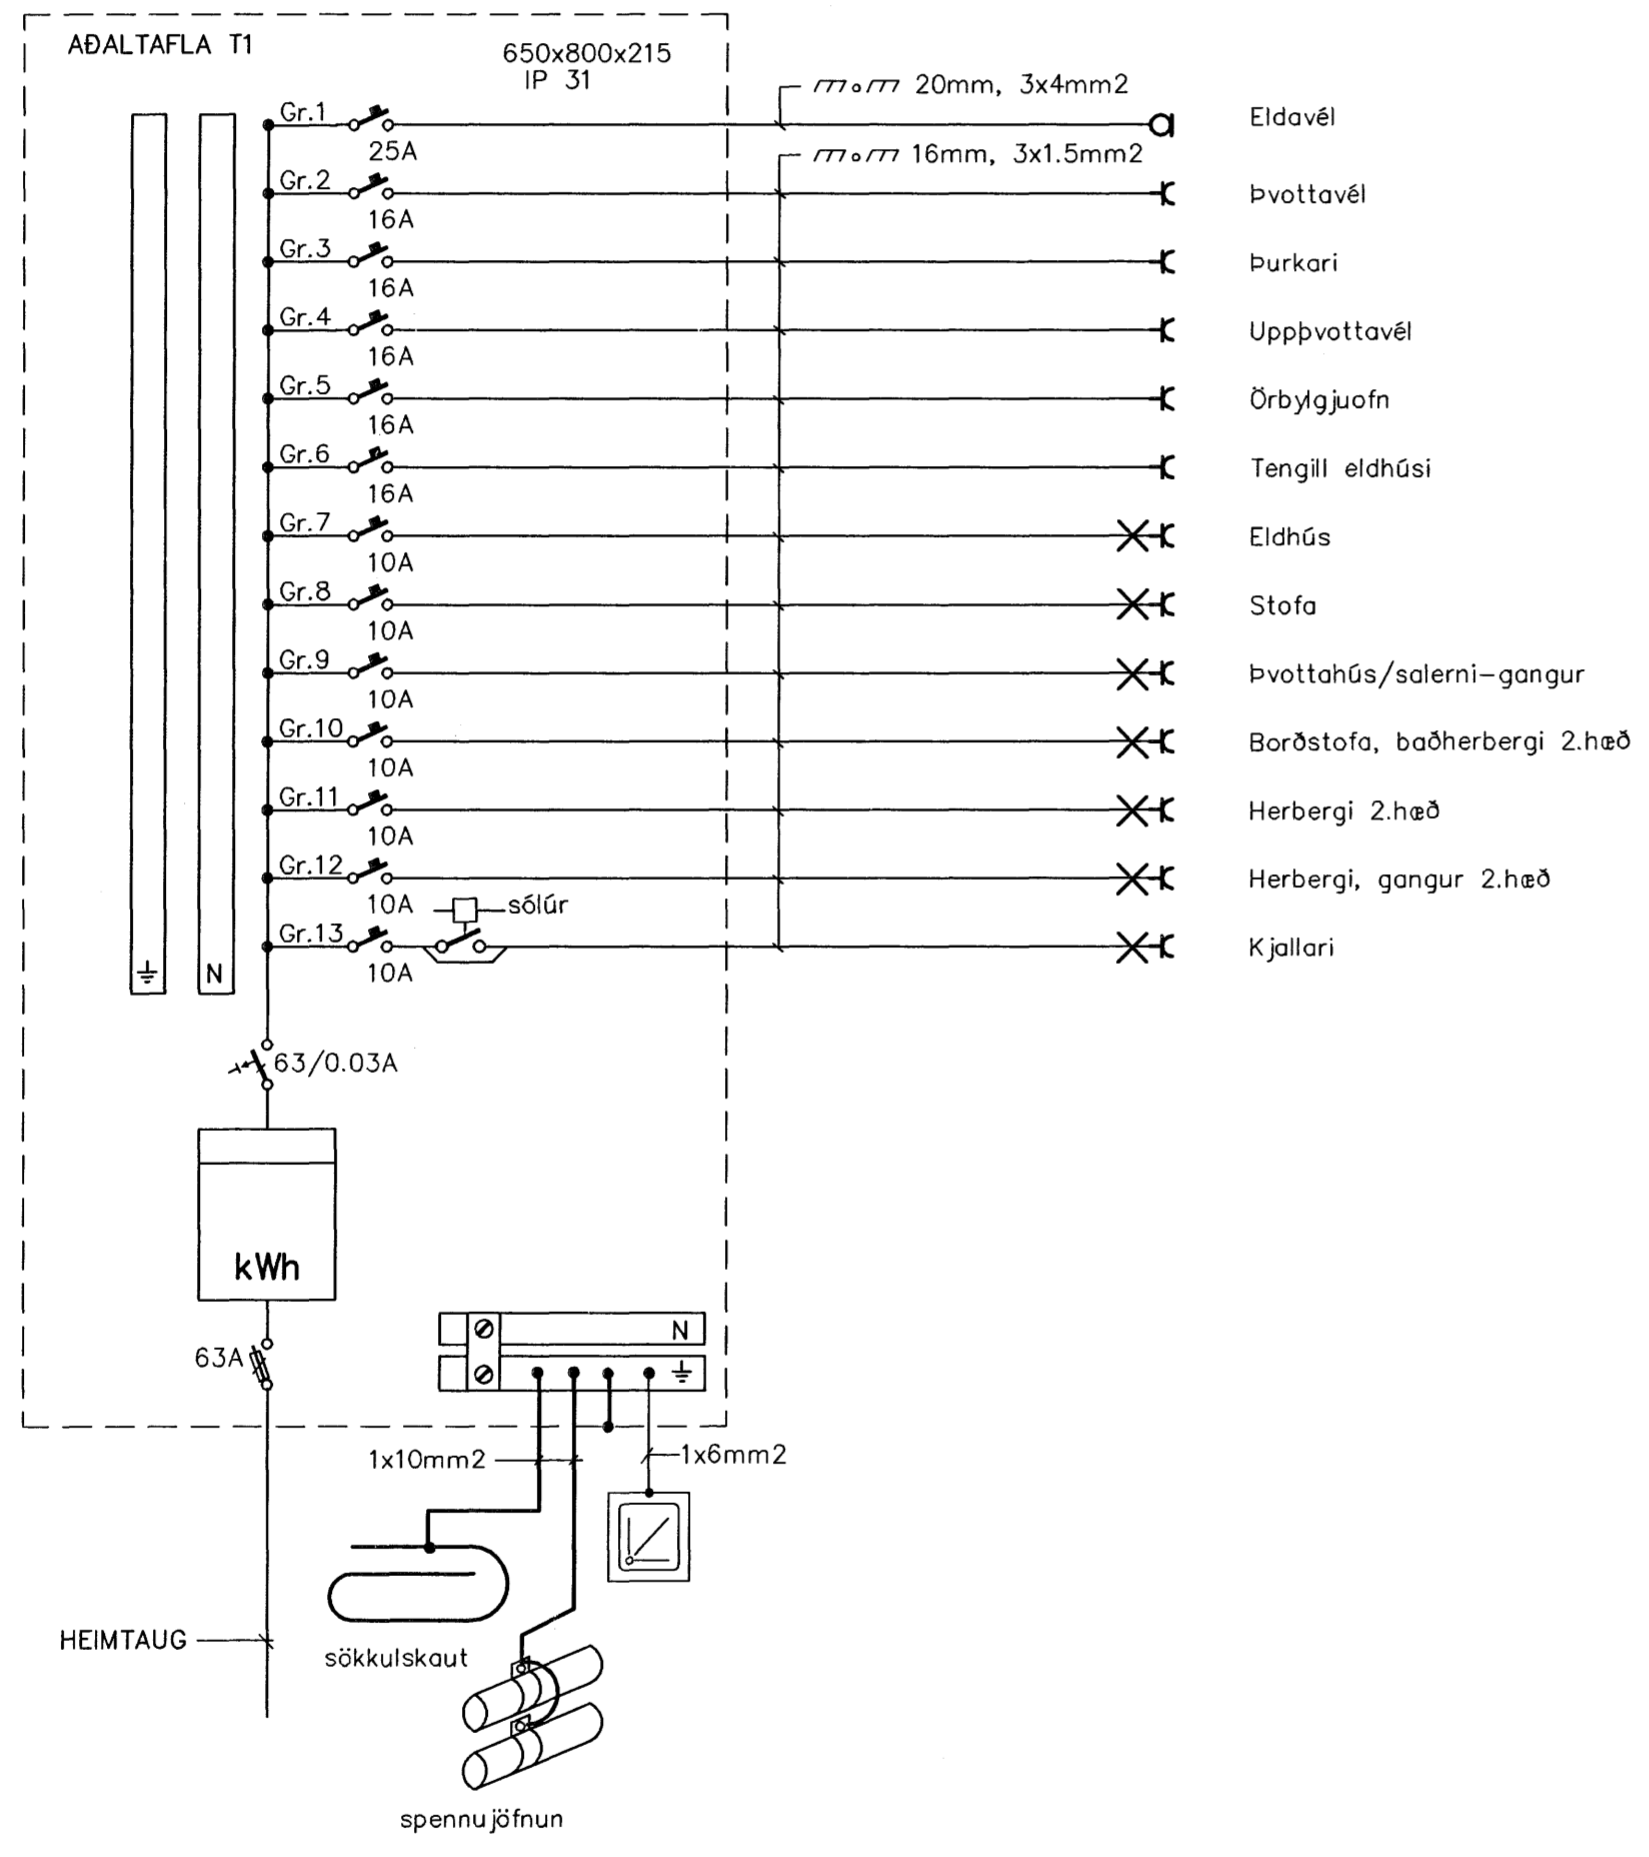

Snið 1:50

			TEKNIÞJÓNUSTAN SF Lágmúla 5-108 Reykjavík sími 581 3844 fax 581 4740 e-mail audunn@th.is <i>Audunn</i> 250250-3989	Smyrlahraun 5 Hafnarfirði Einlínumyndir, afstöðumynd og snið Raflagnateikning	Hannað.: AK Dags.: 08.06 Teikn.: AK Yfirfarid.: Kvarði.: 1:500 Nr.: 0619	Blað.: 2 Af.:
Br.	Dags.	Breyting				