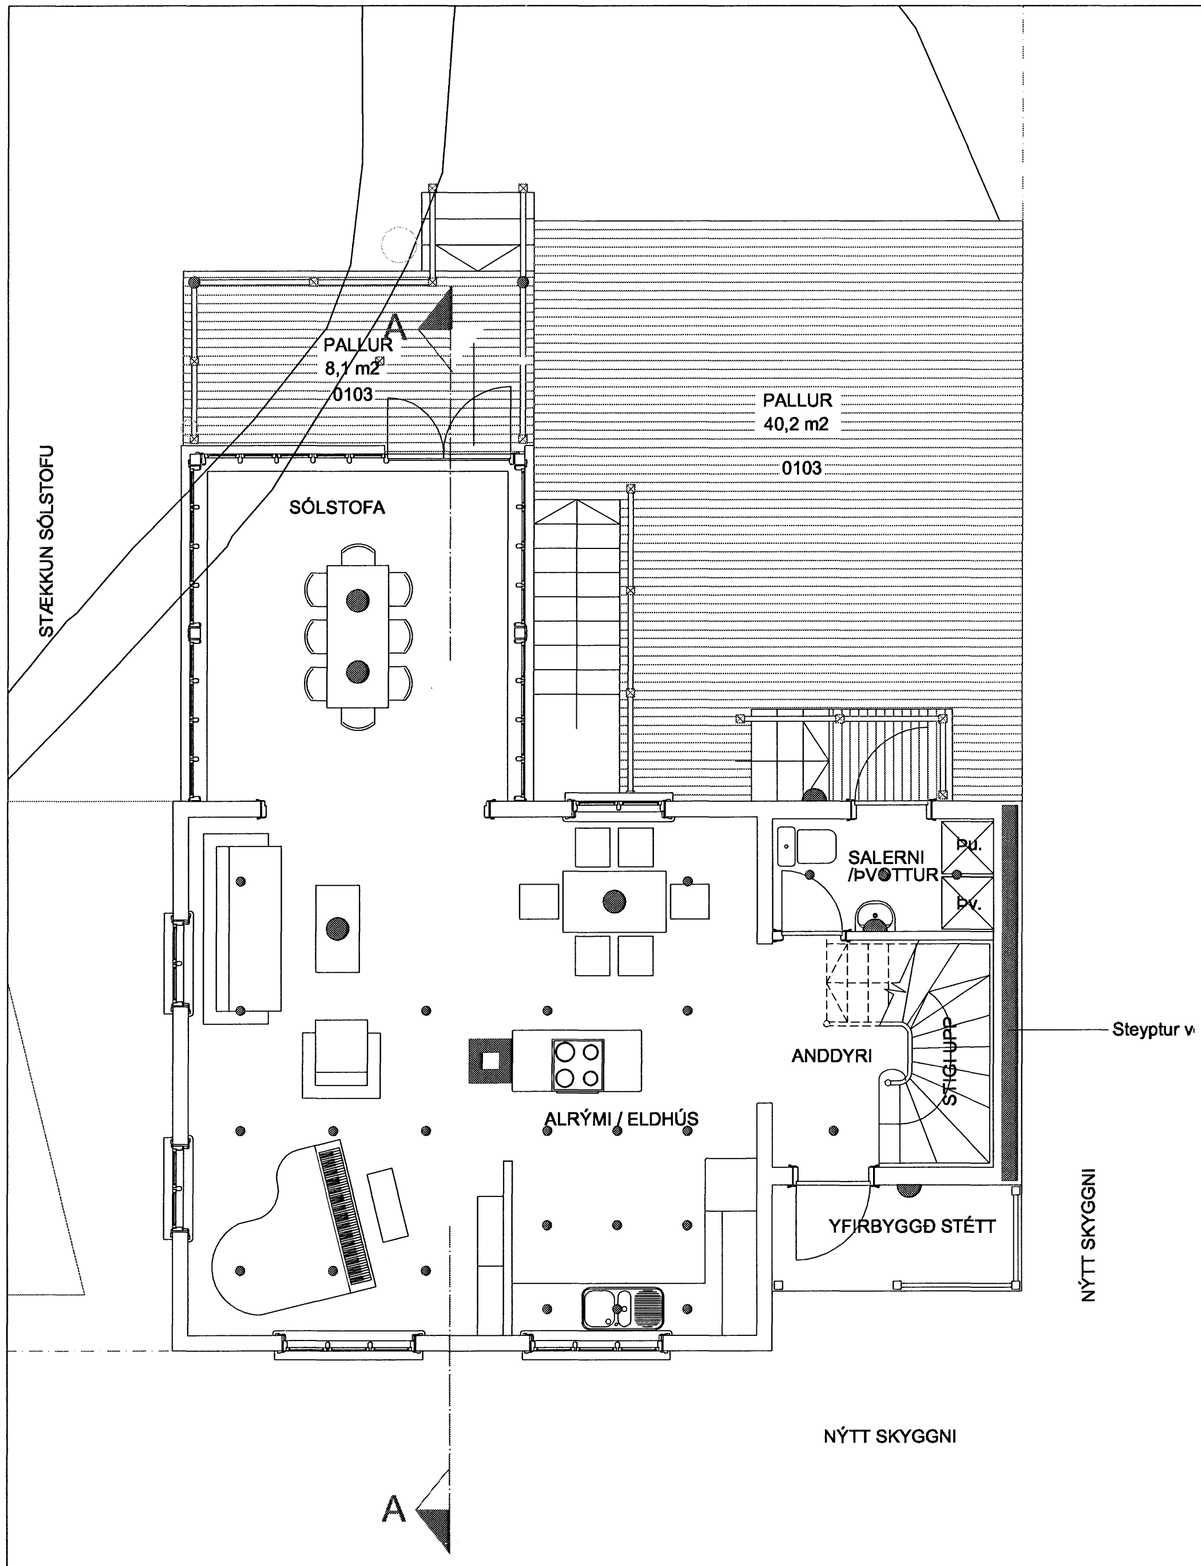

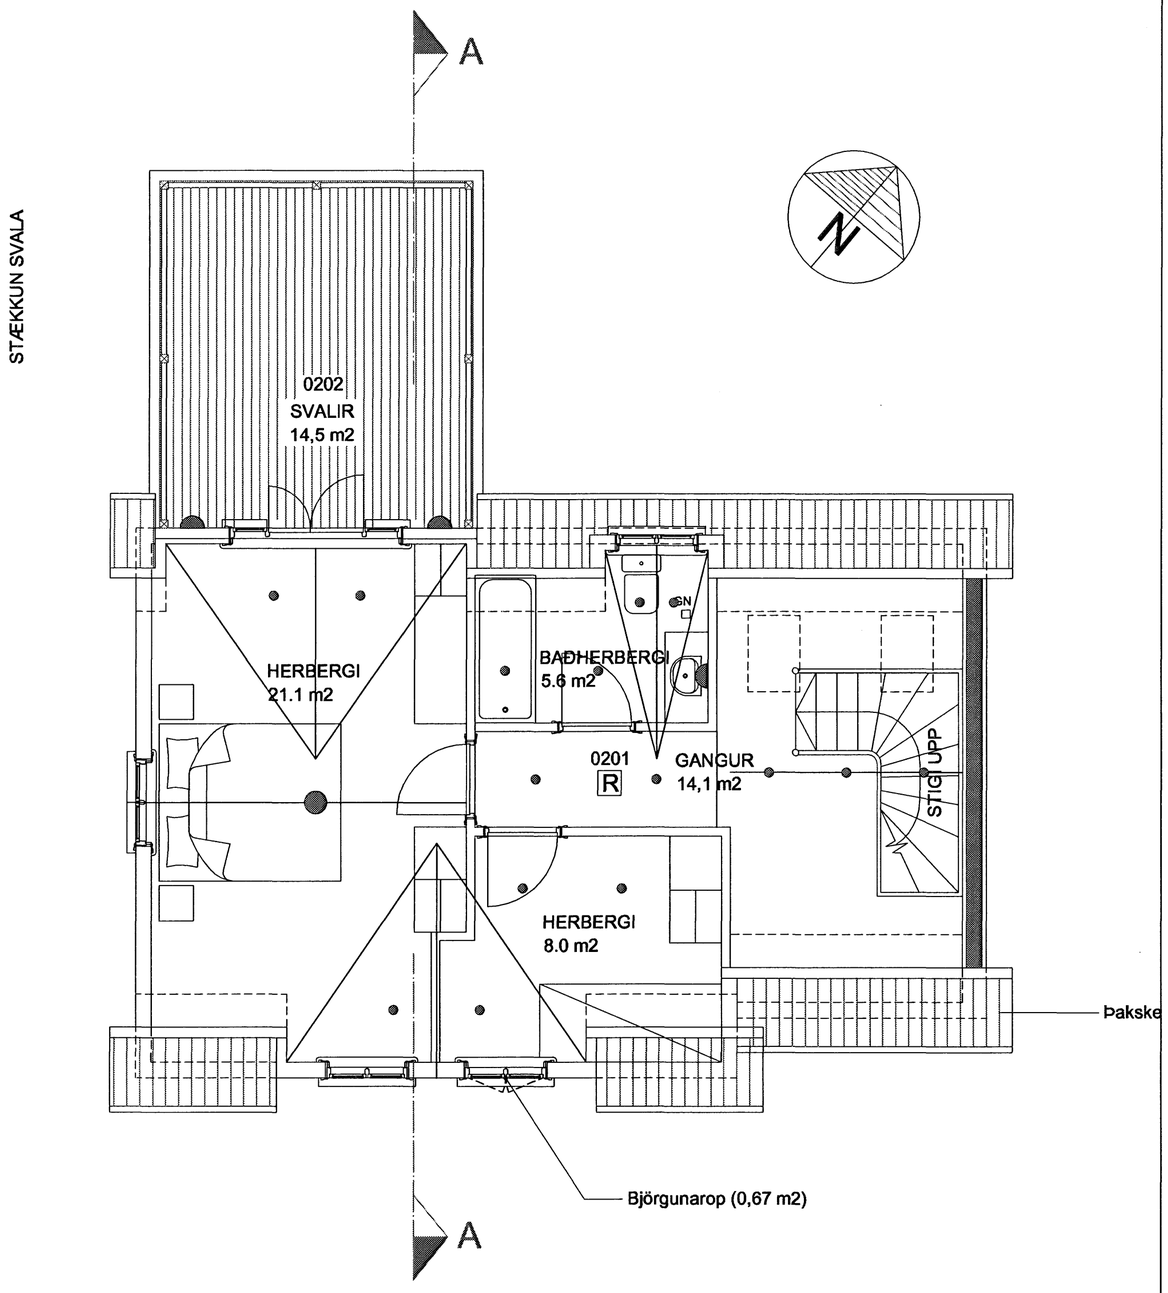

Br.	Dags.	Breyting

TÆKNIÞJÓNUSTAN SF
Lágmúla 5-108 Reykjavík
sími 581 3844 fax 581 4740
e-mail audunn@tth.is
250250-3989

Smyrlahraun 5

Hafnarfirði
Grunnmynd 1 og 2.hæðar
Lampaplan
Raflagnateikning

Hannað.: AK	Dags.: 08.06
Teikn.: AK	Yfirfarið.:
Kvarði.: 1:50	
Nr.: 0619	Blað.: 5 Af.: