



Grunnmynd 1.hæð

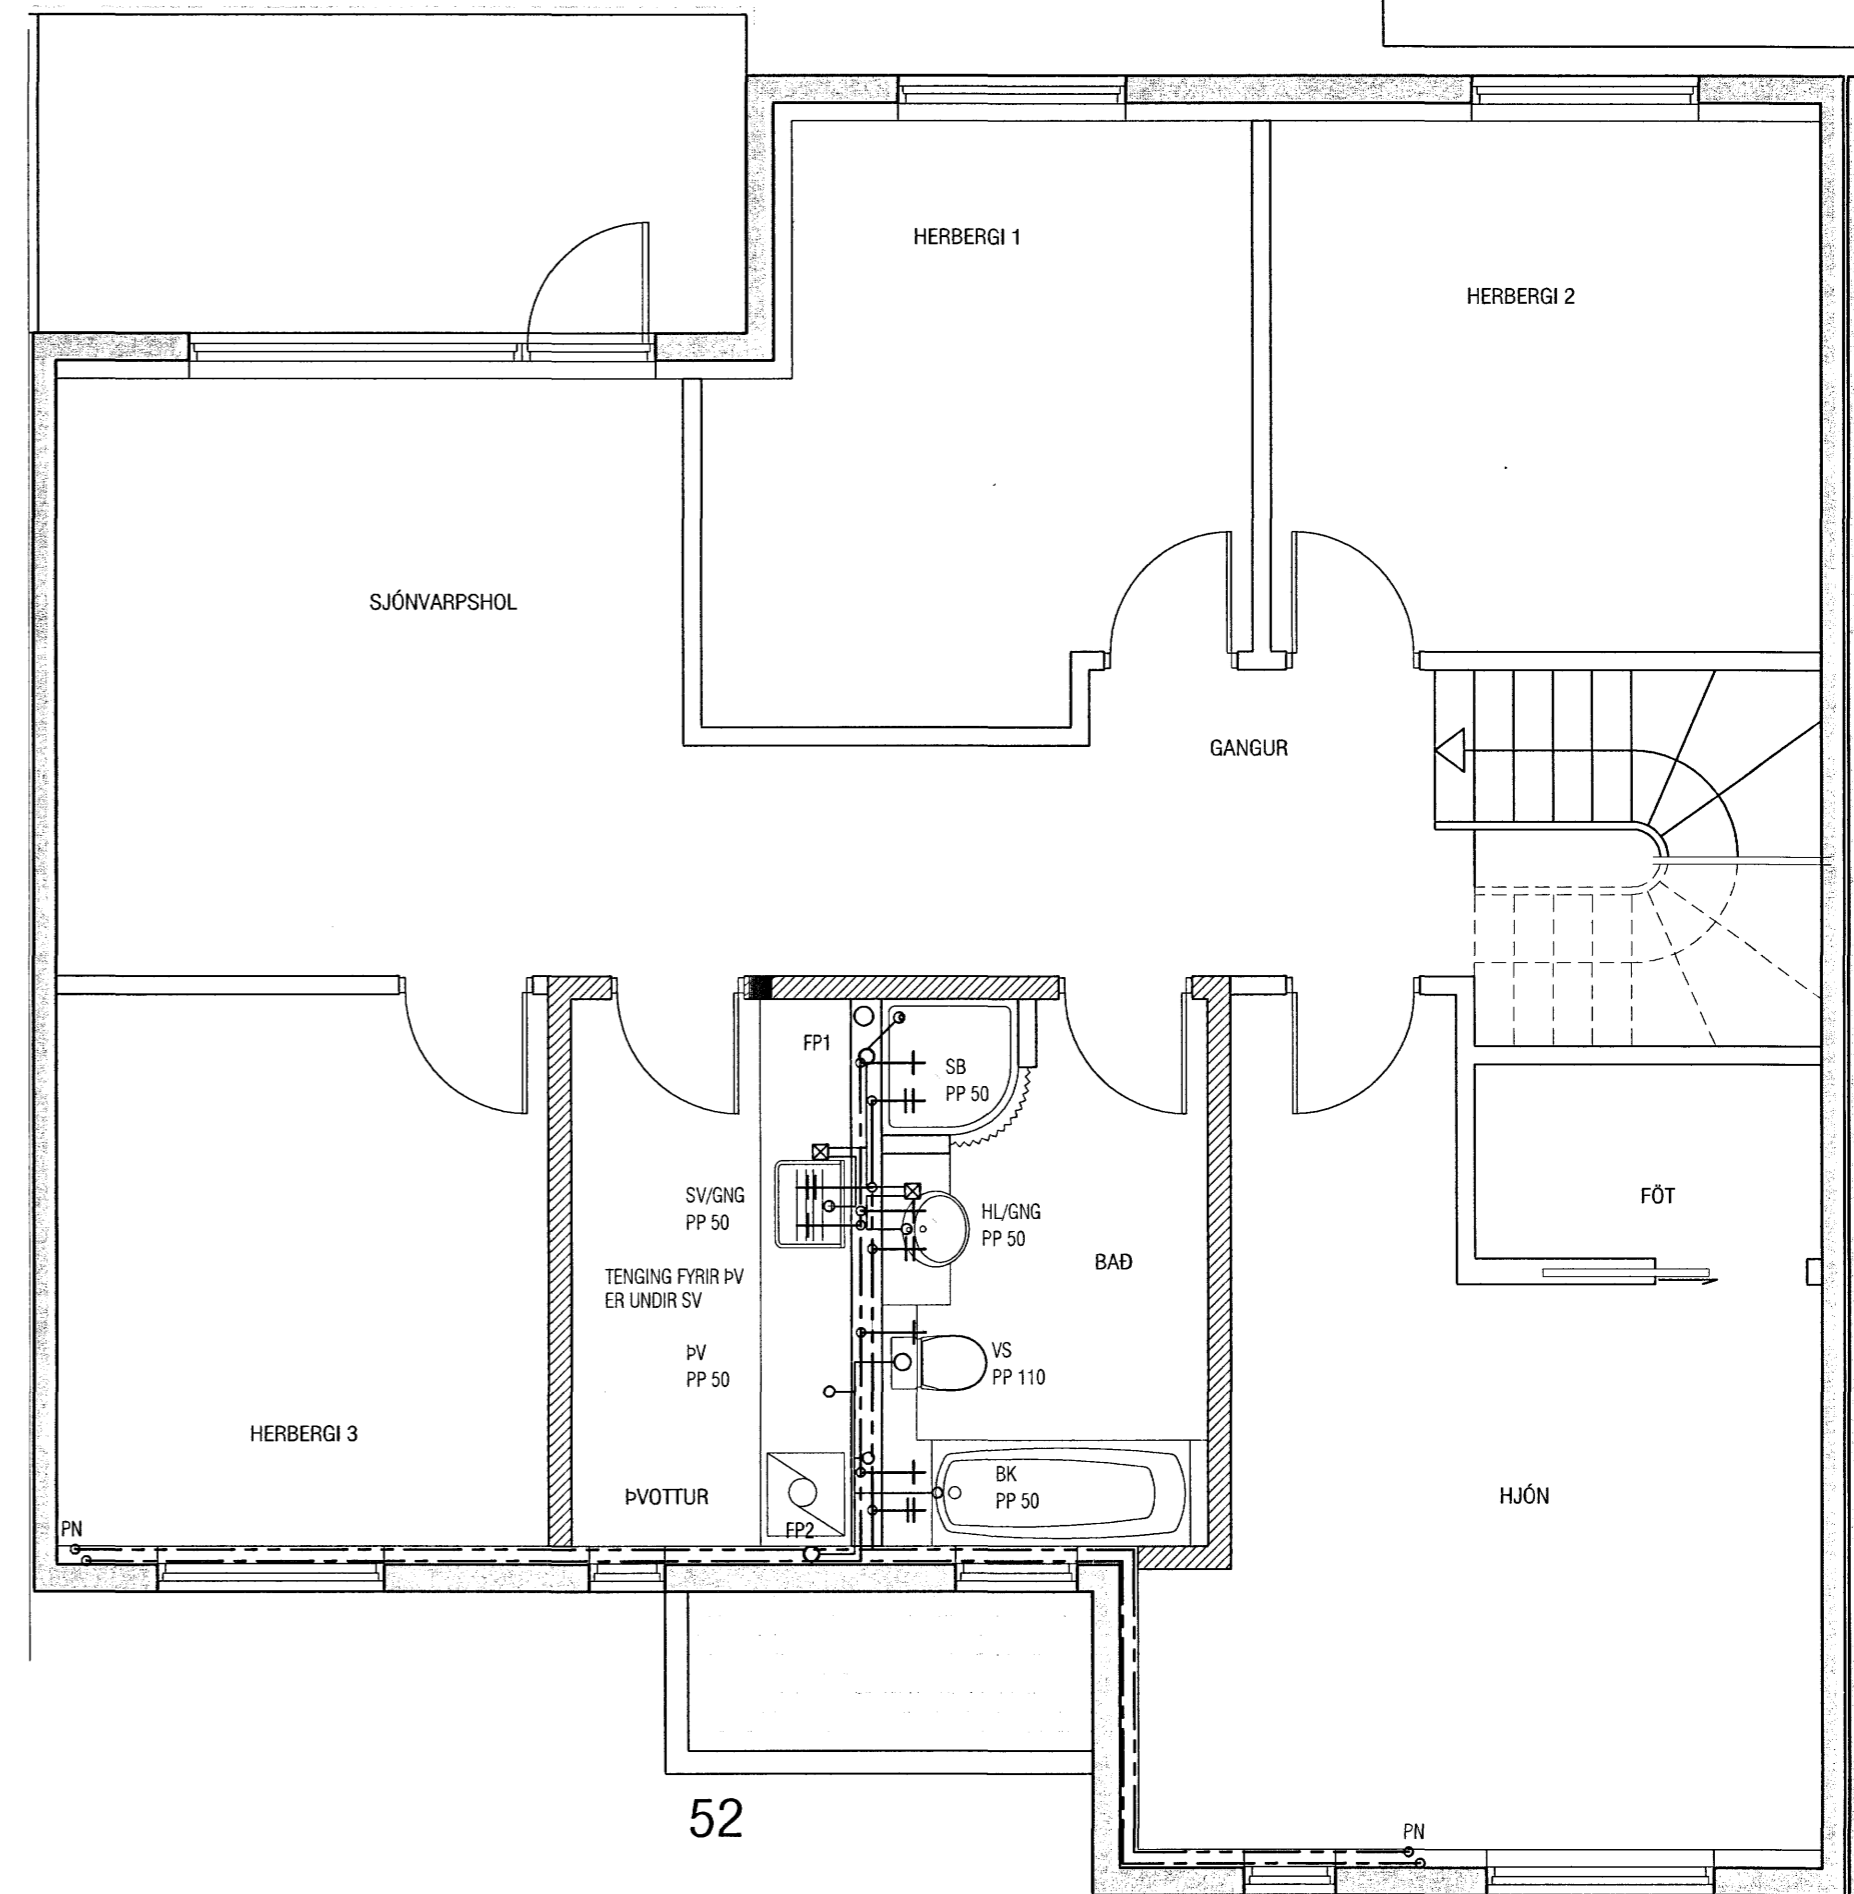

Grunnmynd 2.hæð

 **Samþykkt þann**
18 JULI 2007

Byggingfulltrúinn í Hafnarfirði
F.h.Sigurbjartur Halldórsson

ATH!
Stærð og nákvæm staðsetning á götum fyrir frárennslis, neysluvatns-og hitalagnir skal ákvarða í samráði við eiganda og pípara.

VEKTOR - hönnun og ráðgjöf - Nýbýlavegi 6, 200 Kópavogi.		Sigurður Hafsteinsson byggingateknifræðingur Kl. 030859-7749 sími: 554-6650 fax: 554-6669.		KVISTAVELLIR 52, HAFNARFIRÐI ÞRIFALAGNIR GRUNNMYND 1. & 2.HÆÐ	
Teikn. nr.	Tilvísun á teikningu	Br.	Dags.	Hannað	Teiknað
Samþykkt				EK	EK
Dagsetning	Verk nr.	Mælikvarði	Teikn. nr.		
06.05.07	A-06-06-36	1:50	L-20		