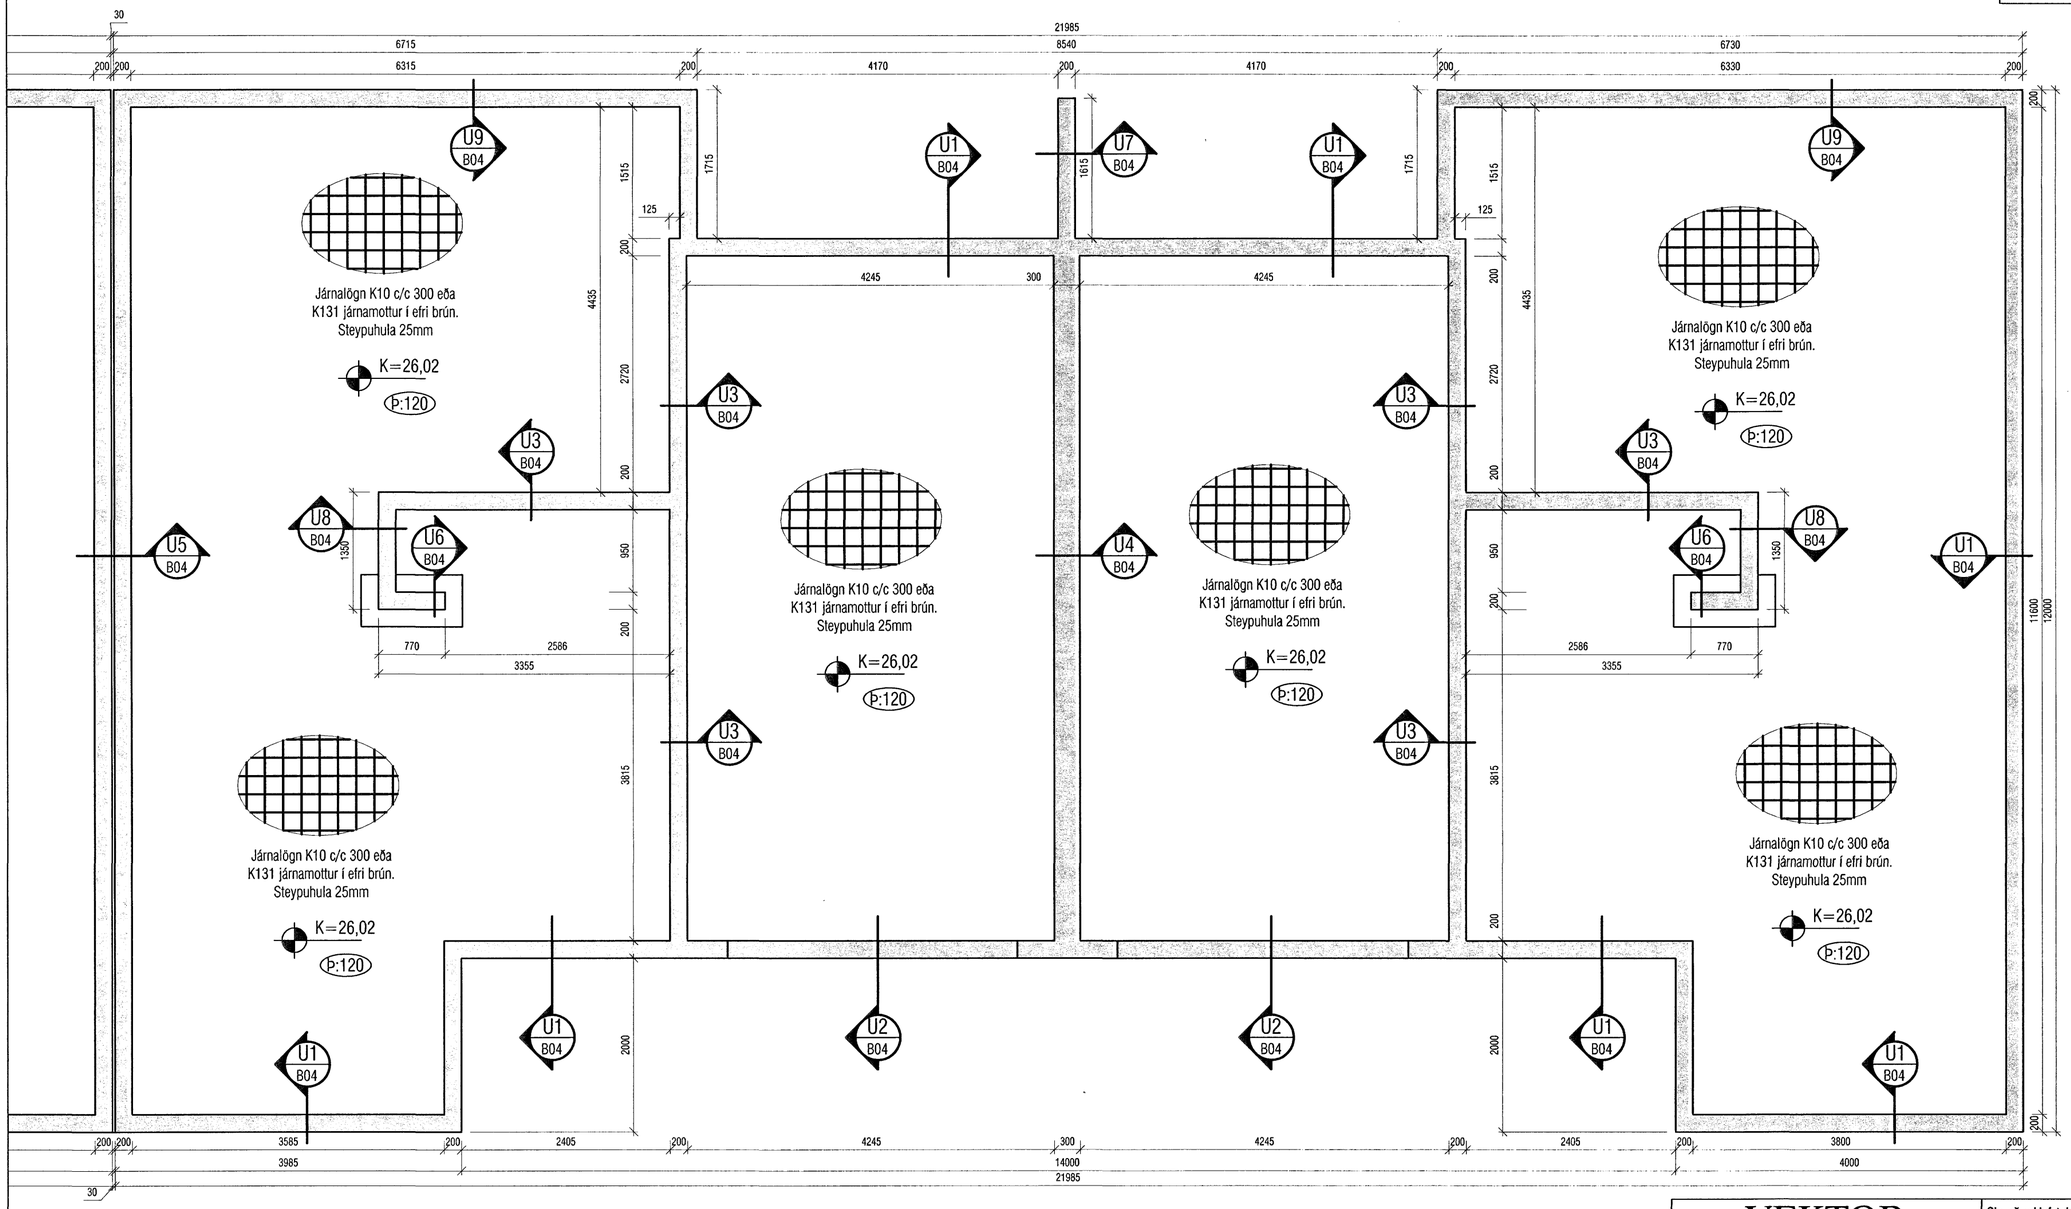

Samþykkt þann
18 JULI 2007
Byggingfulltrúinn í Hafnarfirði
F.h.Sigurbjartur Halldórsson

Skýringar:
Á teikningu B-01 eru almennar skýringar og öll lágmarks ákvæði varðandi steypu og bendistál t.d. frágangur á járnum kringum op og brúnir og fl.
Gólfkótar í steypuvirki þ.e. í botnplötu eru 80 mm neðar en endanlegur kóti frágenginnar plötu (með gólfefni).
Um nákvæma stærð og staðsetningu einstakra byggingahluta. Sjá nánar á sérteikningum aðalhönnuðar.
Göt og raufar (sjá lagnateikn.)

Lykilmynd:

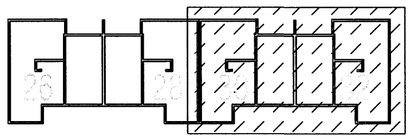

VEKTOR
- hönnun og ráðgjöf -
Akralind 6 , 201 Kópavogi.

Sigurður Hafsteinsson
byggingatæknifræðingur
Kt. 030859-7749
sími: 554-6650 fax: 554-6669.

Teikn. nr.	Tilvísun á teikningu	Br.	Dags.
Samþykkt			

KVISTAVELLIR 26-32, HAFNARFIRÐI

Undirstöður
Grunnmynd

Hannað	Teiknað		
KÁ	KÁ		
Dagsetning	Verk nr.	Mælikvarði	Teikn. nr.
22.02.´07	A-07-01-03	1:50	B-03