



Afstöðumynd

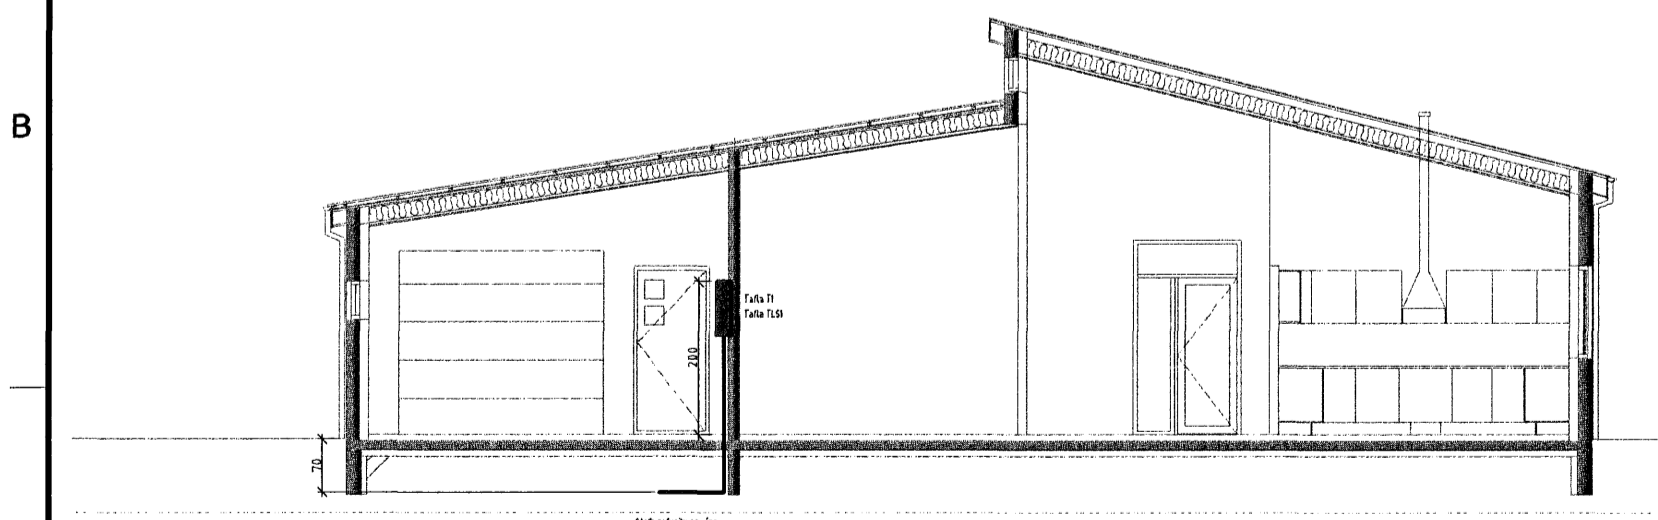


Snid

SETJA SKAL SÖKKUSKAUT Í GRUNN
SJÁ NÁNARI ÚFARSLU Í TÆKNLEGR TENGISKILMÁLAR
TEKNING D 11 1996 M1

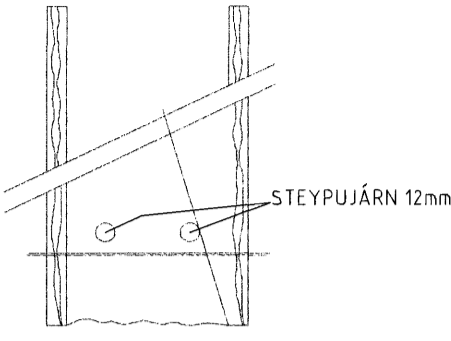

SNID AF STEYPUVEINUM Í SÖKKLUM
ENGINN MÆLIKVARÐI

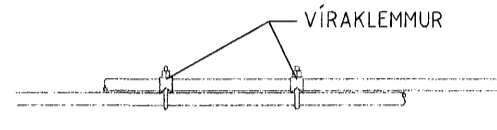

SAMTENGING STEYPUVEINA
SETJA SKAL TVO VÍRLÁSA
Á HVER SAMSEYTI

Sökkulskaut

ALMENNAR SKÝRINGAR

- ALLAR PÍPUR Í LÁGGSPENNU ERU Ø16 OG VÍR 1,5mm²
- ALLAR PÍPUR Í SMÁSPENNU ERU Ø20
- HÆDIR ROFA FRÁ FULLFRÁGANGNU GÓLFI 110cm
- HÆDIR TENGLA FRÁ FULLFRÁGANGNU GÓLFI 25cm
- HÆDIR Á SÍMA- (S) SJÓNVARPS- (L) TENGLUM FRÁ FULLFRÁGANGNU GÓLFI 25cm
- ALLAR PÍPUR ERU MERKTAR MEÐ FJÖLDA VÍRA NEMA ÞÆR SEM ERU MEÐ 3 VÍRA
- ÖLL MÁL ERU FRÁ FULLFRÁGANGNU GÓLFI OG Í MIÐJA DÖS EDA ÚR MIÐRI DÖS Í MIÐJA DÖS EDA Í FULLFRÁGANGINN VEGG.
- ÞAR SEM PÍPUR ERU LAGÐAR HLID VIÐ HLID Í LOFTUM EDA VEGGJUM SKAL HAFA AÐ MINNSTA KÖSTI 3cm BIL MILLI RÖRA, ÞANNIG AÐ STEYPA GETI AÐVÆLDEGA RUNNID NIÐUR Á MILLI.
- GREINAR ERU EKKI SÝNDAR Í ÖLLUM TILVIKUM AÐ TÖFLU, EN ERU ÞÁ MERKTAR VIÐKOMANDI TÖFLU. DÆMI: GR1 ER Í TÖFLU OG ER GREIN NR.1
→ ÞEAGAR ÖR ER OG MERKT GR NR ÞÁ FER VIÐKOMANDI GR Í TÖFLU Í ÍBÚÐINI
- ÞEGAR STRIK ER Í GEGNUM TENGIL EDA ROFA ÞÁ ER UM 2 FALDA NEMA ANNAD SÉ TEKID FRAM
- TIL SNERTISPENNUVARNAR SKAL NOTA NÚLLUN OG LÉKASTRÁUMSROFVÖRN.
- MÁLMLUTA LAGNA, TÆKJA, LAMPA OG RAFBÚNADAR SKAL JARDBINDA VANDLEGA.
- MÁLSTRAUMUR ROFA OG TENGLA SKAL VERA MINNST 10 A.
- JARDBINDA SKAL PÍPUKERFI FYRIR HEITA- OG KALDAVATNSLÖGN.
- ÖLL TÁKN ERU TÁKNRÆN OG BER AÐ SAMRÆMA LAGNIR AÐ TÆKJUM EFTIR AÐSTÆÐUM Á STAÐNUM OG EFTIR SÉRTEIKNINGUM.

NEMA ANNAD SÉ TEKID FRAM

Verkhetti Hafravellir 11, 221 Hafnarfjörður		
Verkhliut/Verkhúmer Afstöðumynd, snid, almennar skýringar og einlínnumyndir		
Blað.nr. 1/3	Dags. 15. júní 2007	Kvarði 1:50 og 1:100
Yfirfarið <i>Sigurjón Steinarson</i>		
Hönnuður <i>Sigurjón Steinarson</i>		
Samræmingar hönnuður <i>Ólafur Karlsson</i>		
Breyting		
Reykjavíkurvegi 60 220 Hafnarfirði kt 700402-5090 Sími 565 1846, fax 565 0940 gsm 898 0970 http://www.munus.is, e-mail munus@munus.is Hönnuður Sigurjón Harðarson, kt. 060361-2749		