


Grunnmynd 1.hæð

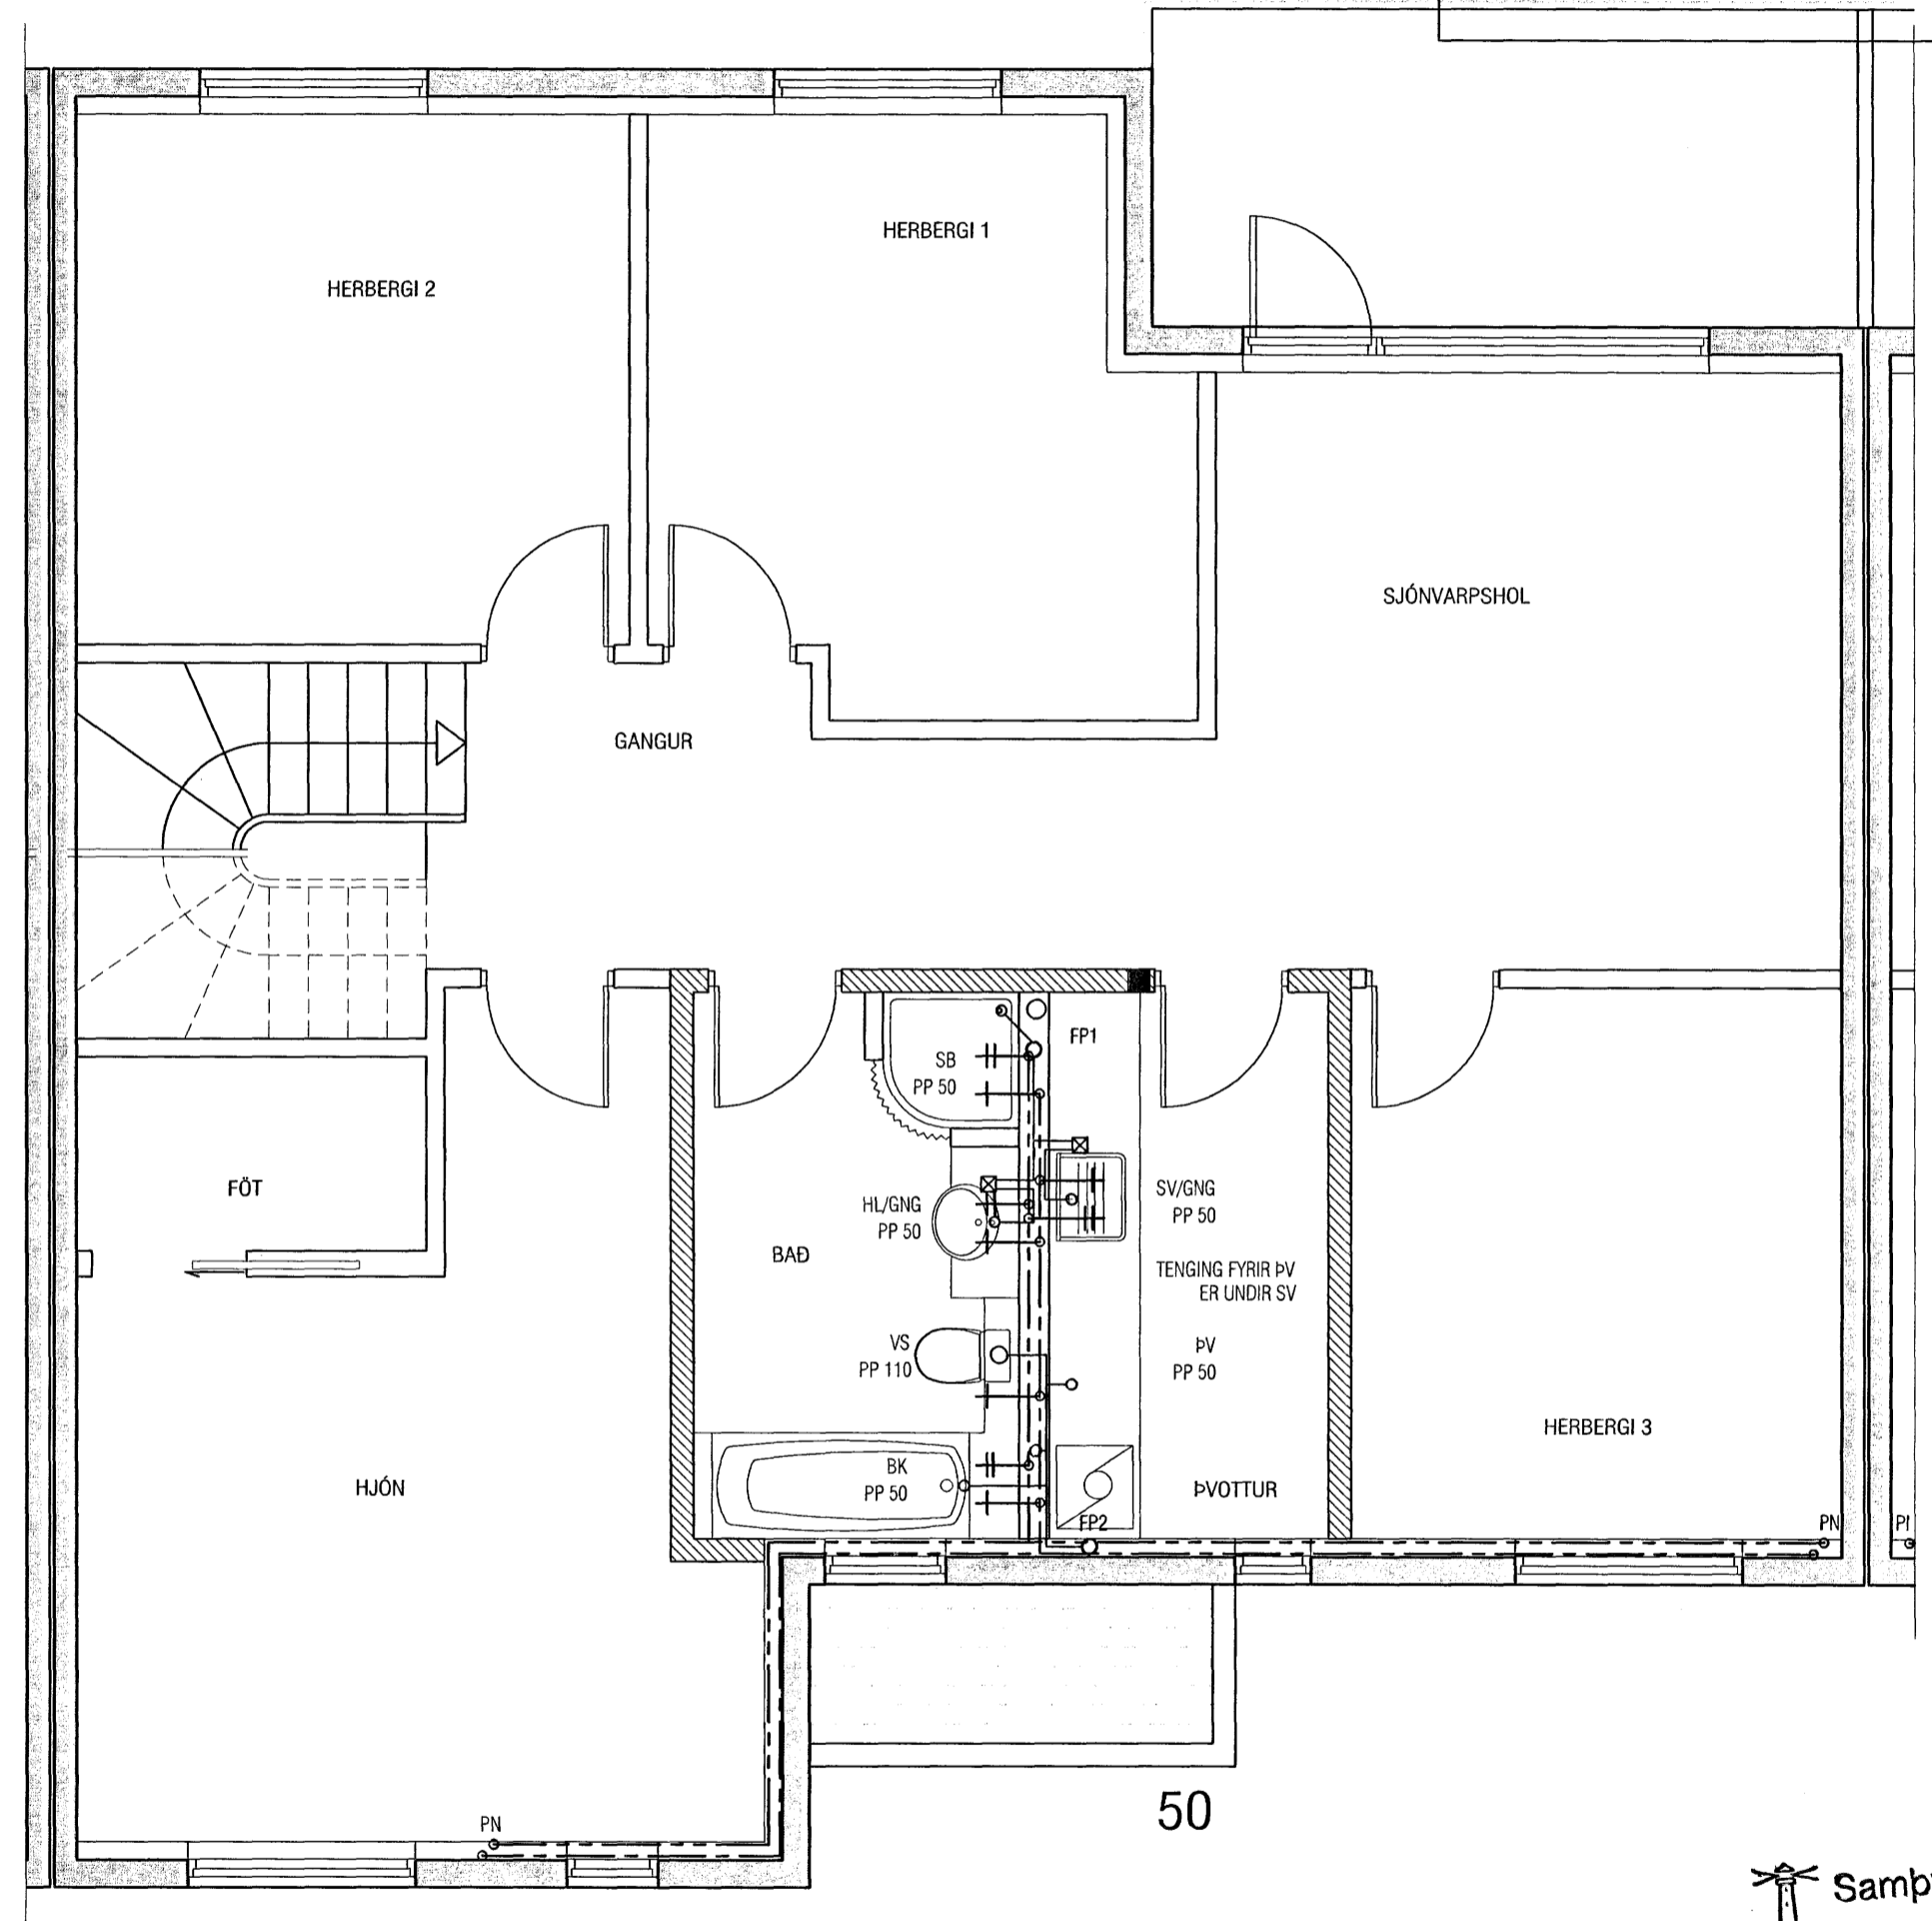

Grunnmynd 2.hæð

Samþykkt þann
19 JULI 2007
Byggingfulltrúinn í Hafnarfirði
F.h. Sigurbjartur Halldórsson

ATH!
Stærð og nákvæm staðsetning á götum fyrir frárennslis, neyðsluvatns- og hitalagnir skal ákvarða í samráði við eiganda og pípara.

VEKTOR - hönnun og ráðgjöf - Nýbýlavegi 6, 200 Kópavogi.		Sigurður Halsteinsson byggingateknifræðingur Kt. 030859-7749 sími: 554-6650 fax: 554-6669.		KVISTAVELLIR 50, HAFNARFIRÐI	
Teikn. nr. Tilvísun á teikningu		Br. Dags.		ÞRIFALAGNIR	
Samþykkt		<i>Jan</i>		GRUNNMYND 1. & 2.HÆÐ	
Hannað		Teiknað		EK	
Dagsetning		Verk nr.		Mælikvarði	
06.05.'07		A-06-06-36		1:50	
				Teikn. nr.	
				L-18	