


Grunnmynd 1.hæð

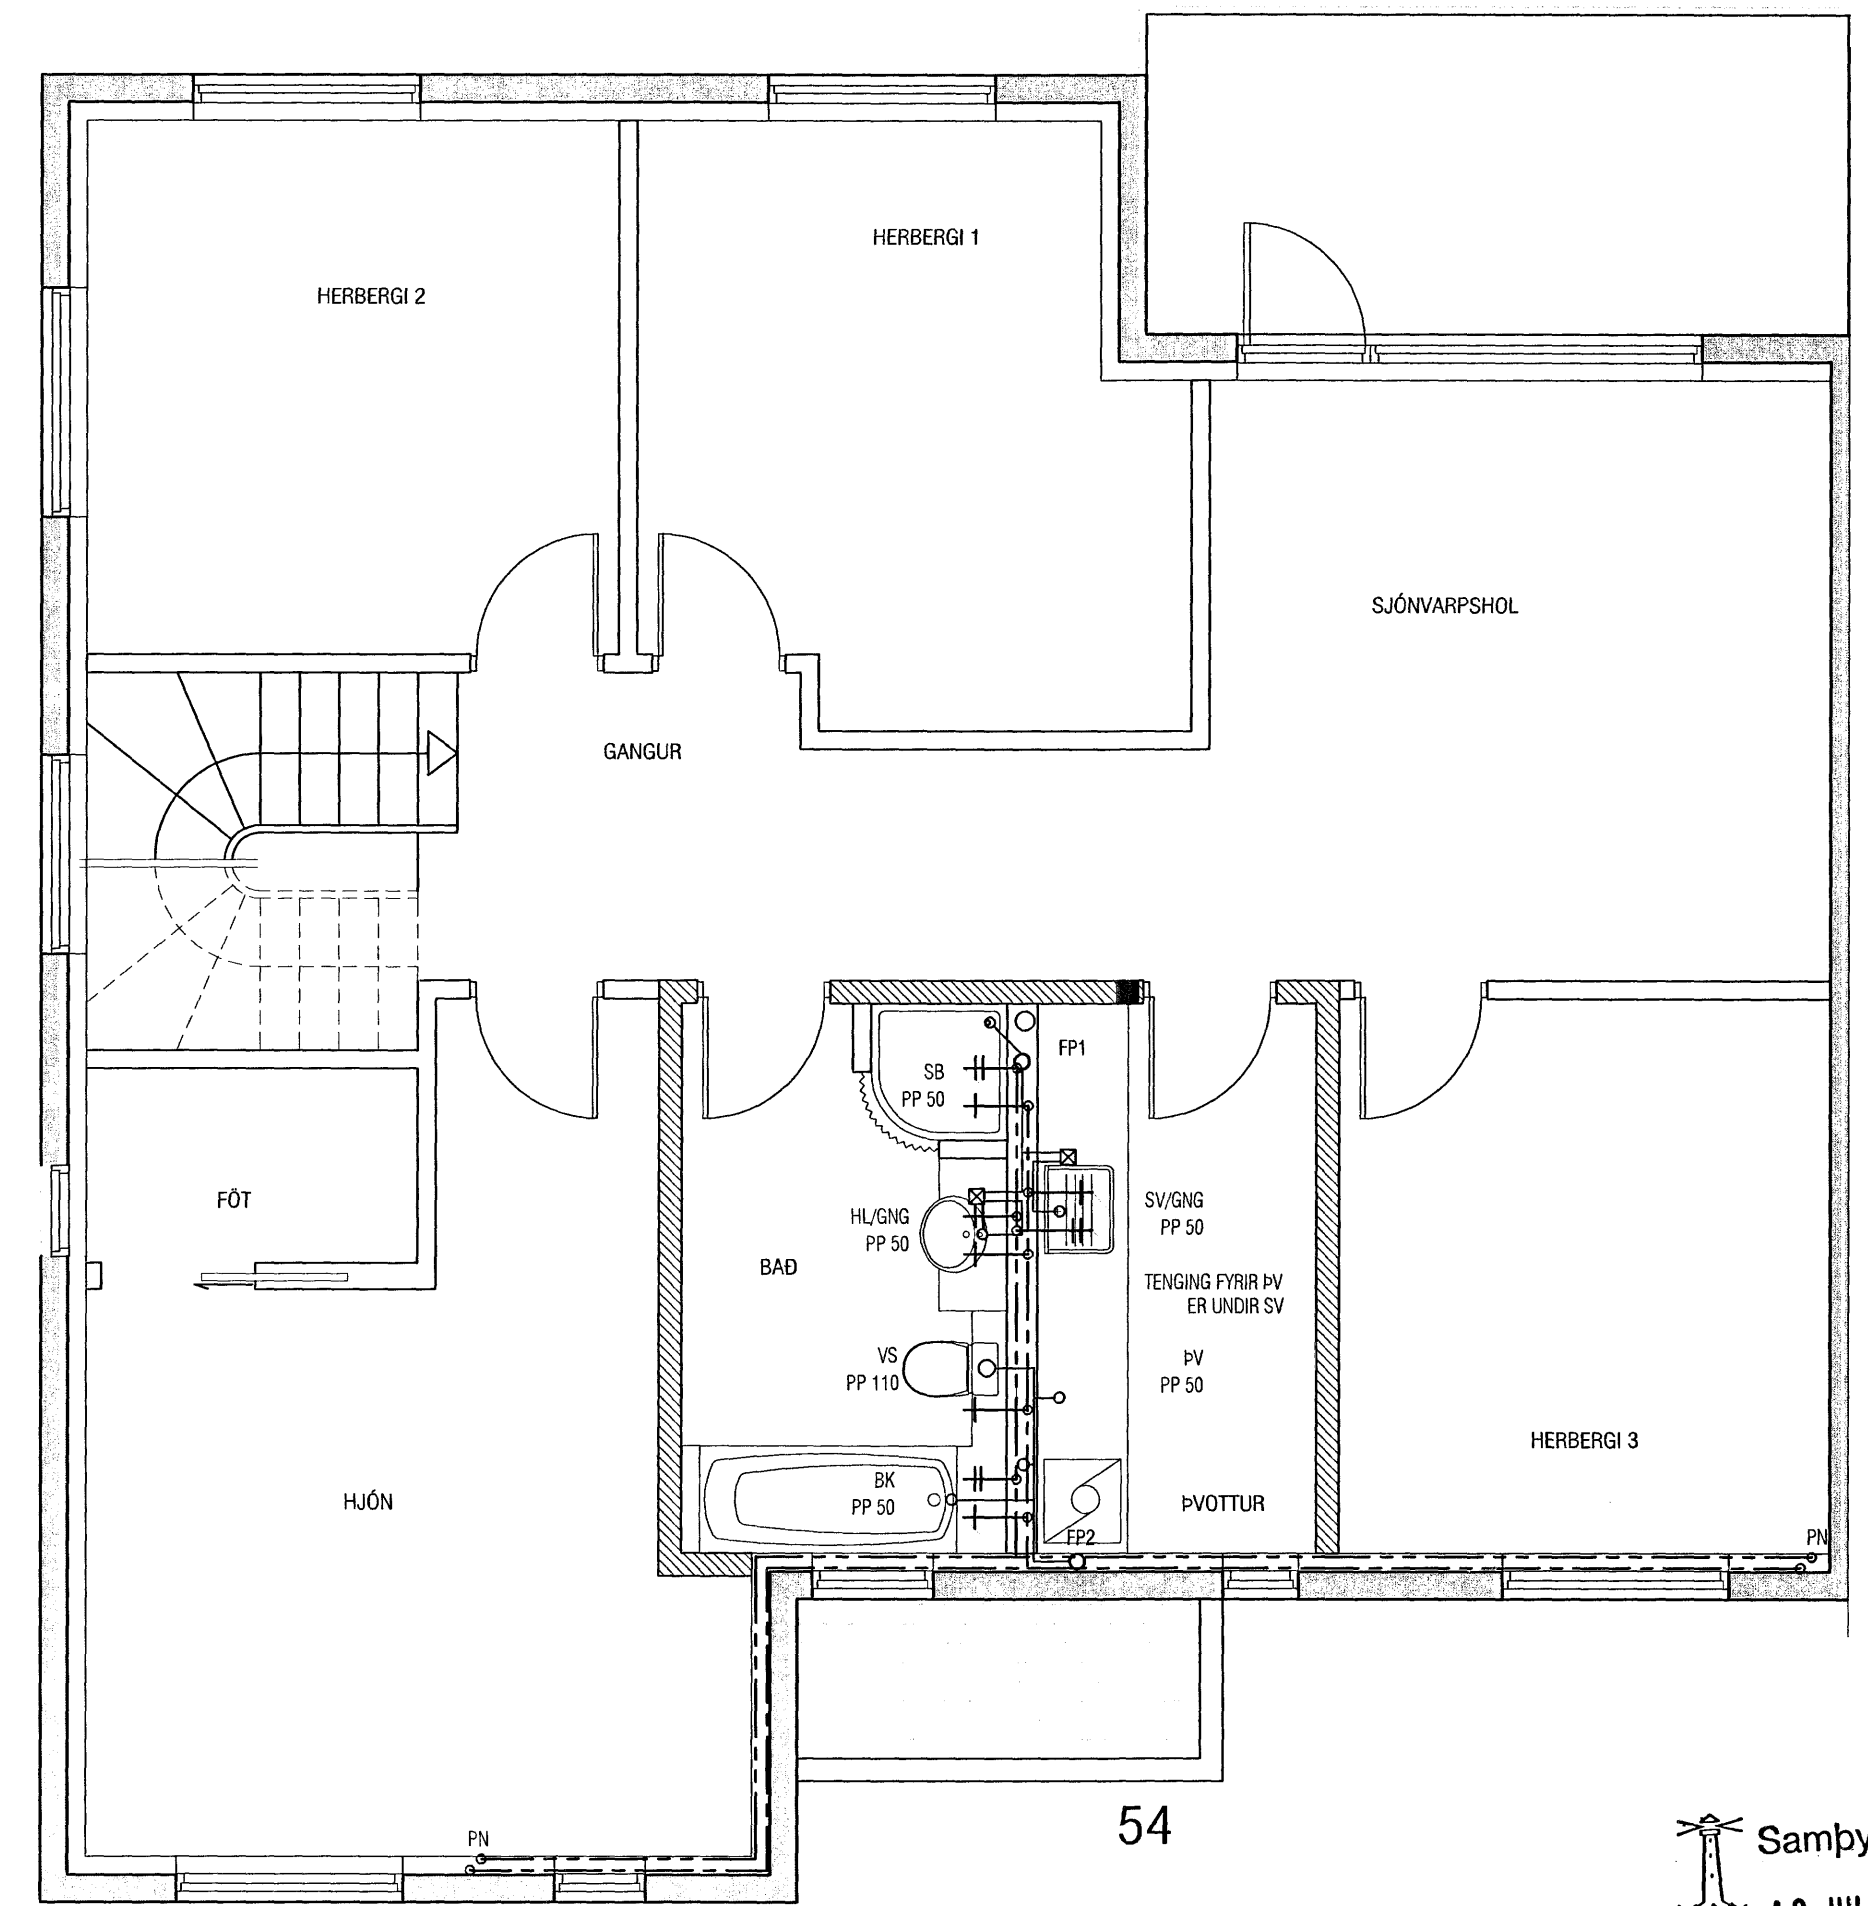

Grunnmynd 2.hæð

Samþykkt þann
 19 JULI 2007
 Byggingulltrúinn í Hafnarfirði
 F.h.Sigurbjartur Halldórsson

ATH!
 Stærð og nákvæm staðsetning á götum fyrir frárennslis, neysluvatns-og hitalagnir skal ákvarða í samráði við eiganda og pípara.

VEKTOR - hönnun og ráðgjöf - Nýbýlavegi 6, 200 Kópavogi.		Sigurður Halsteinsson byggingatæknifræðingur Sími: 554-6650 Fax: 554-6669.		KVISTAVELLIR 54, HAFNARFIRÐI	
Teikn. nr.	Tilvísun á teikningu	Br.	Dags.	PRIFALAGNIR	
Samþykkt				GRUNNMYND 1. & 2.HÆÐ	
Hannað	EK	Teiknað	EK		
Dagsetning	06.05.'07	Verk nr.	A-06-06-36	Mælikvæði	1:50
				Teikn. nr.	L-22