


**TIMBURVIRKI.**

Timburvirki er skv. ÍST/DS 413  
 Burðarviðir (sperrur, gólfbitar o.þ.h.) skal vera í styrkleikaflokki k18 (T 20)  
 Timburstærðir eru í millimetrum.  
 Límtré séu í gæðaflokki L40  
 Sperruflúr skal vera beint, húspurt og laust við stóra kvisti.  
 Bera skal fúavarnarefni á alla sperruenda svo og þær sperrur sem festast eða liggja við stein.  
 Þar sem timbur leggst að steinsteypu skal setja eitt lag af tjörupappa á milli.  
 Fúavarnarefnið skal bera á þurrt timbur.  
 Allir festihlutir úr jámi skulu vera heitgalvanhúðaðir, nema annað sé tekið fram á teikningu.  
 Undir allar boltarær sem herðast að timbri komi skífur með þvermál 3 x d og þykkt 0,3 x d (d = þvermál bolta.)  
 Krossviður sem notast í laska eða stífingar skal vera vatnspolinn og minnst 5-laga.


**ÞAKKLÆÐNING**

Negling.  
 Borðaklæðningu og þakstál skal negla í samræmi við Rb-blöð nr. Rb-(47).103. Negling skal þannig útfærð að hún verði 50% þéttari við þakbrúnir og 100% þéttari á hornum.

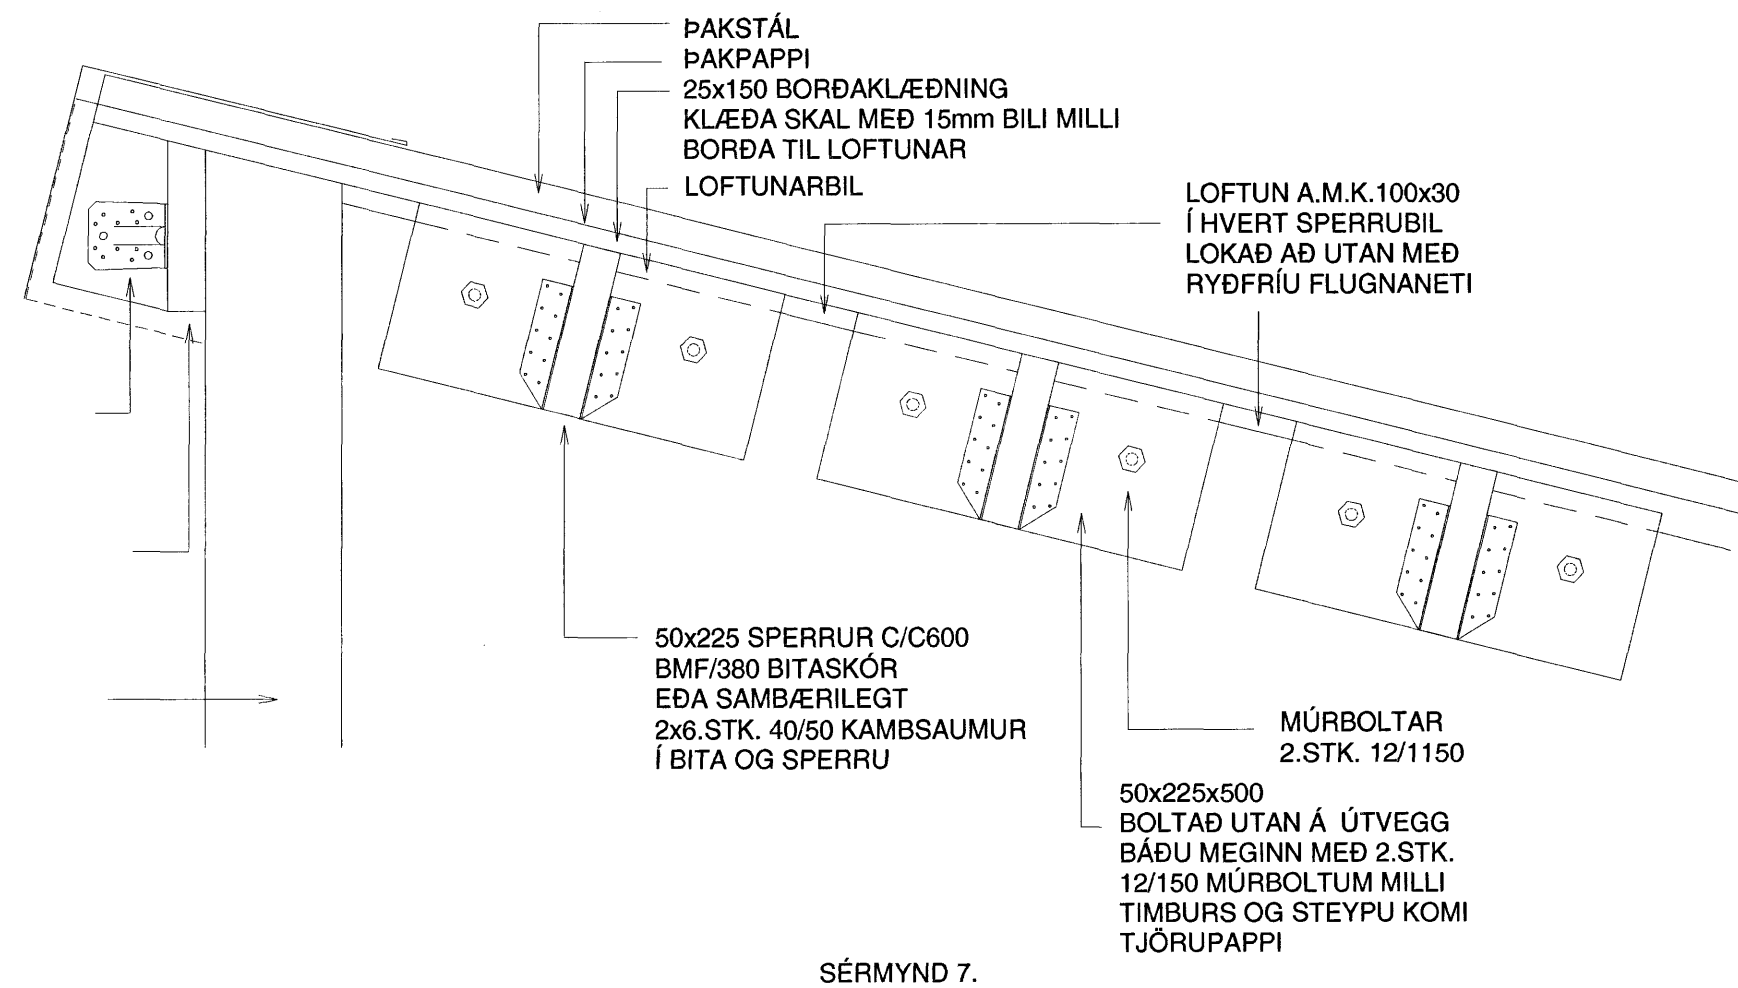

500x50x225 BOLTUÐ Á VEGG  
 MEÐ 2.STK. 12/120 MÚRBOLTUM  
 MILLI TIMBURS OG STEYPU KOMI  
 TJÖRUPAPPI

500x50x225 BOLTUÐ Á VEGG  
 MEÐ 2.STK. 12/120 MÚRBOLTUM  
 MILLI TIMBURS OG STEYPU KOMI  
 TJÖRUPAPPI

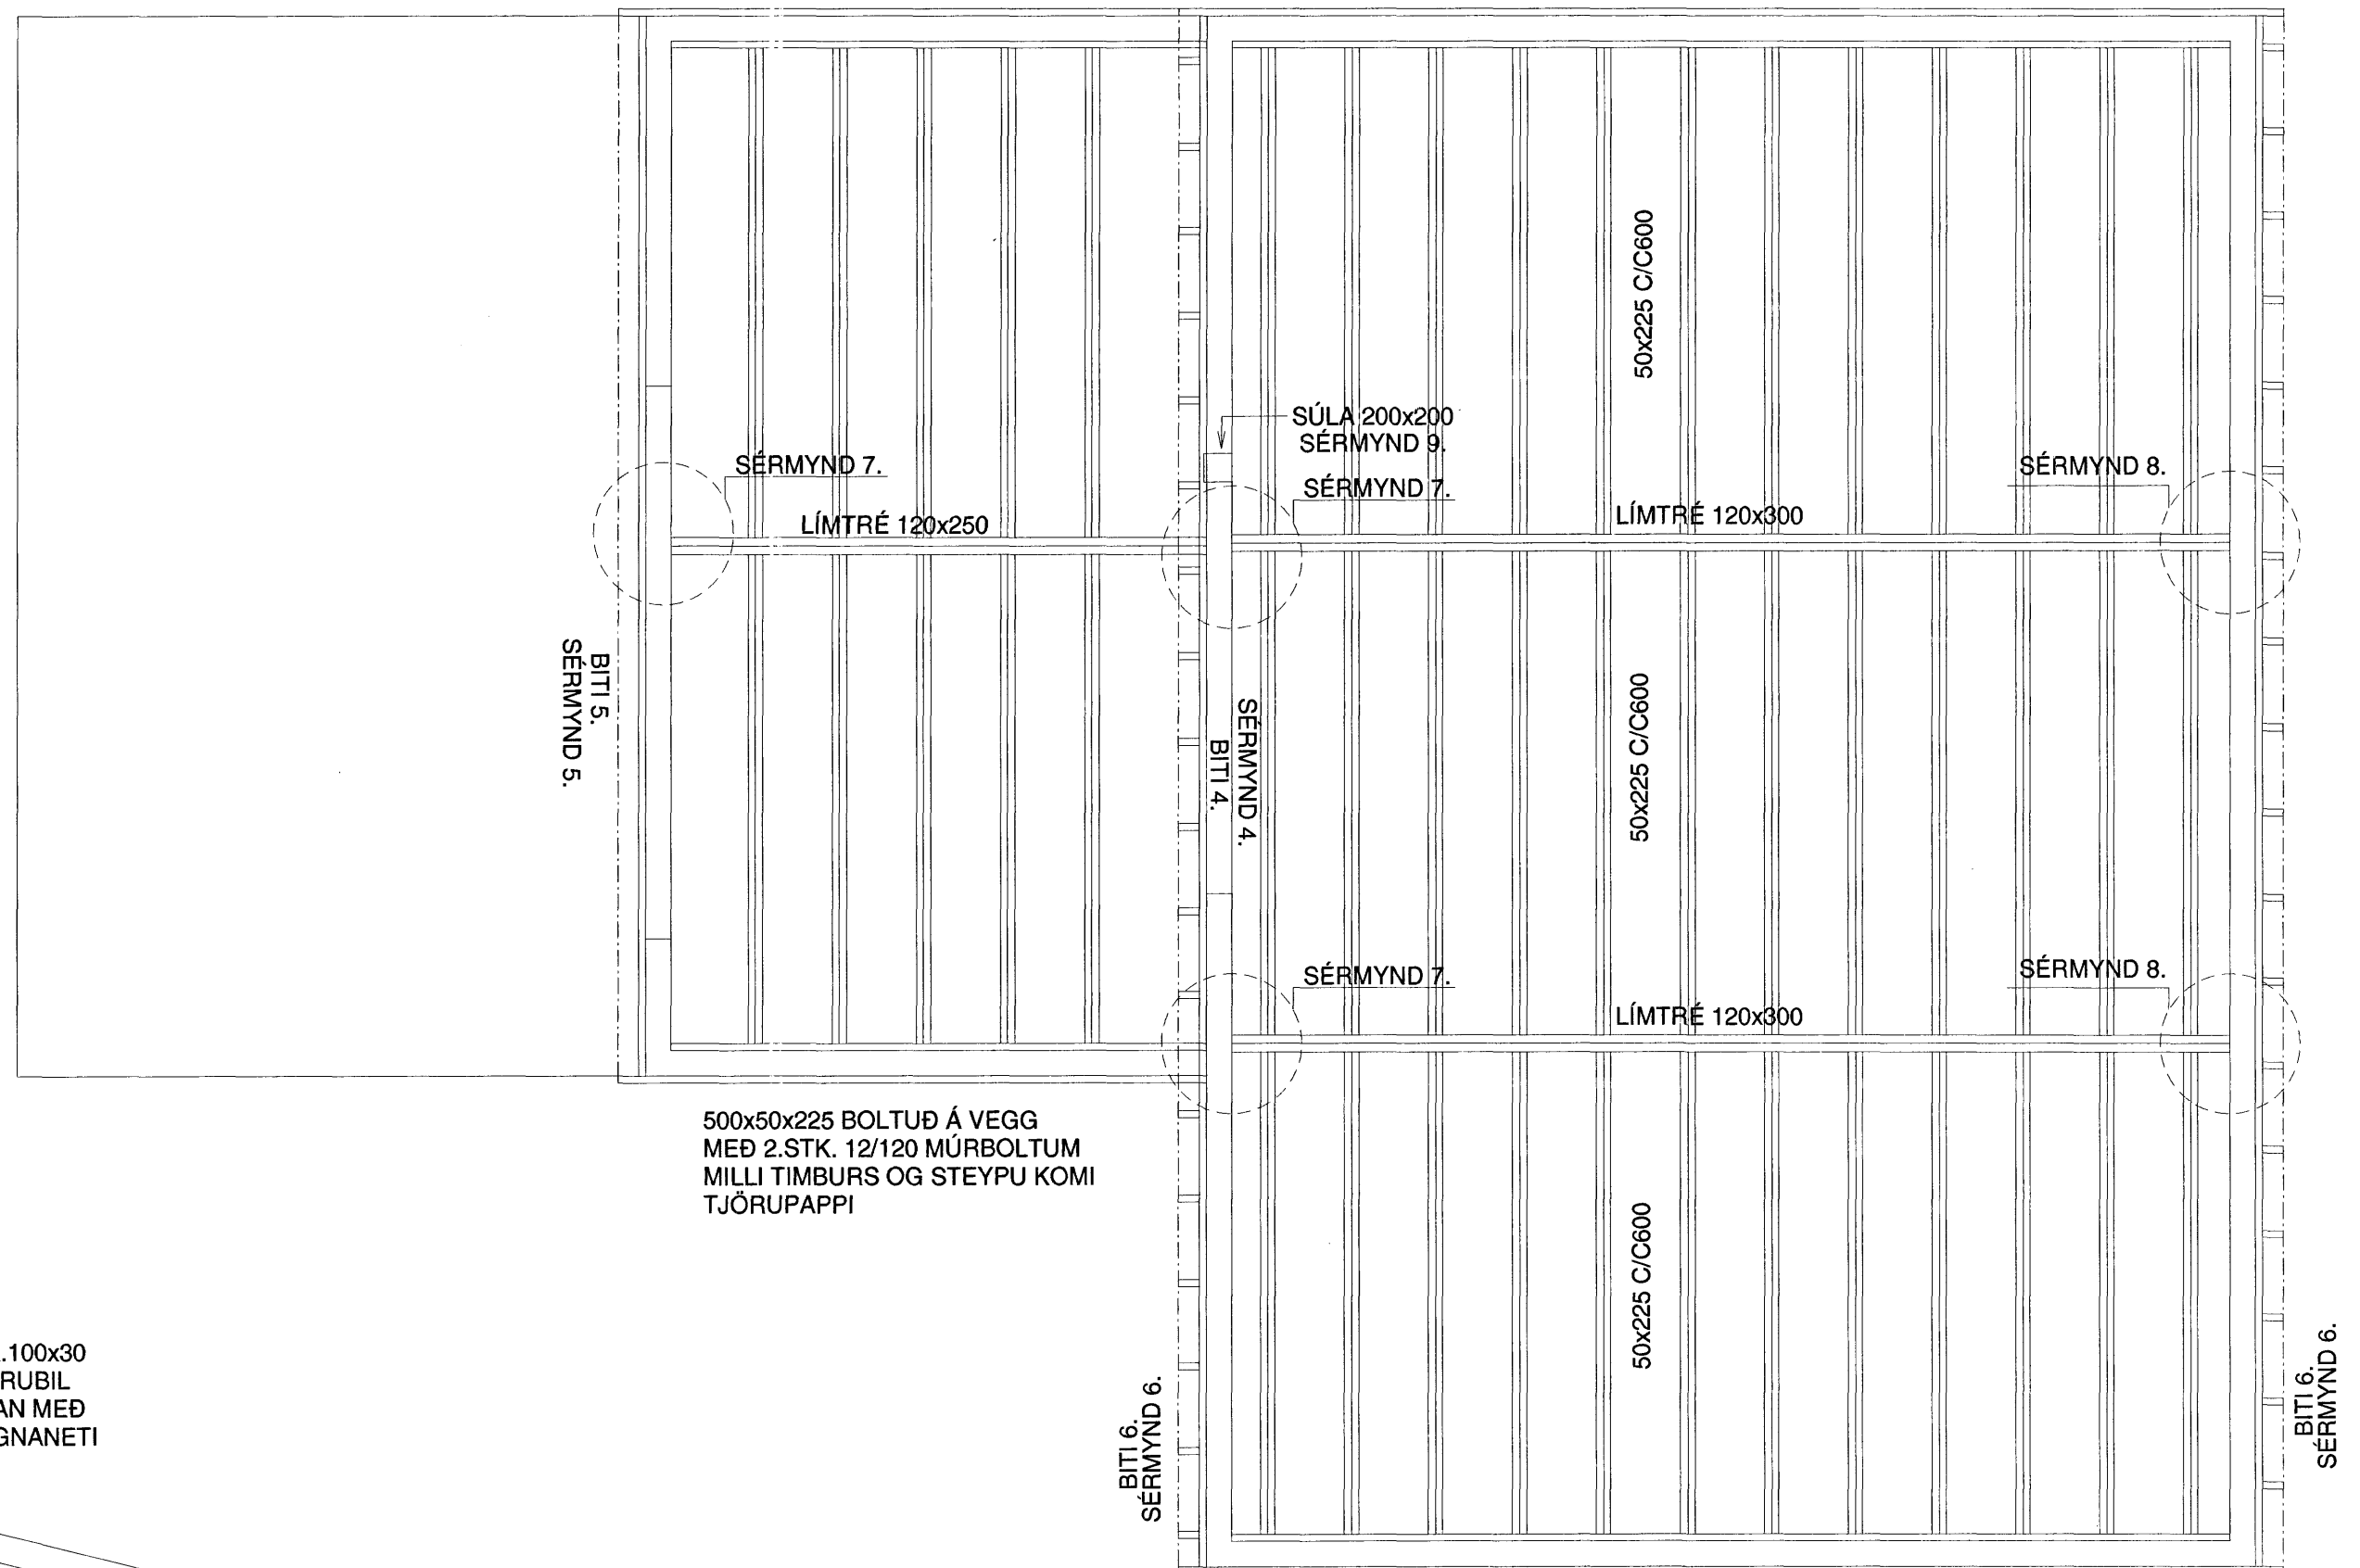

500x50x225 BOLTUÐ Á VEGG  
 MEÐ 2.STK. 12/120 MÚRBOLTUM  
 MILLI TIMBURS OG STEYPU KOMI  
 TJÖRUPAPPI

BITI 6.  
 SÉRMYND 6.

500x50x225 BOLTUÐ Á VEGG  
 MEÐ 2.STK. 12/120 MÚRBOLTUM  
 MILLI TIMBURS OG STEYPU KOMI  
 TJÖRUPAPPI

BITI 6.  
 SÉRMYND 6.

**Sampykkt þann**  
**25 JULI 2007**  
 Byggingfulltrúinn í Hafnarfirði  
 F.h.Sigurbjartur Halldórsson

**FURUÁS 39 HAFNARFIRÐI**

**ÞAKVIRKI - GRUNNMYND**

Mkv. 1:50

Hannað E.V.

Teiknað E.V.

Dags. 9.JÚLÍ.2007 Blað BLAÐ 6 AF 7 Nr. FURUÁS39UV Yfirfarið

ÁRITUN SAMRÆMINGARHÖNNUNAR

**Eyjólfur Valgarðsson**  
 Eyjólfur Valgarðsson Kt:280857-4169

**TR.aust s/f**  
 TÆKNIFRÆÐINGARNIR  
 Eyjólfur Valgarðsson Kt:280857-4169  
 Sigurður Grétarsson Sími: 471-2257