


SNID Í ÚTVEGG
1:10

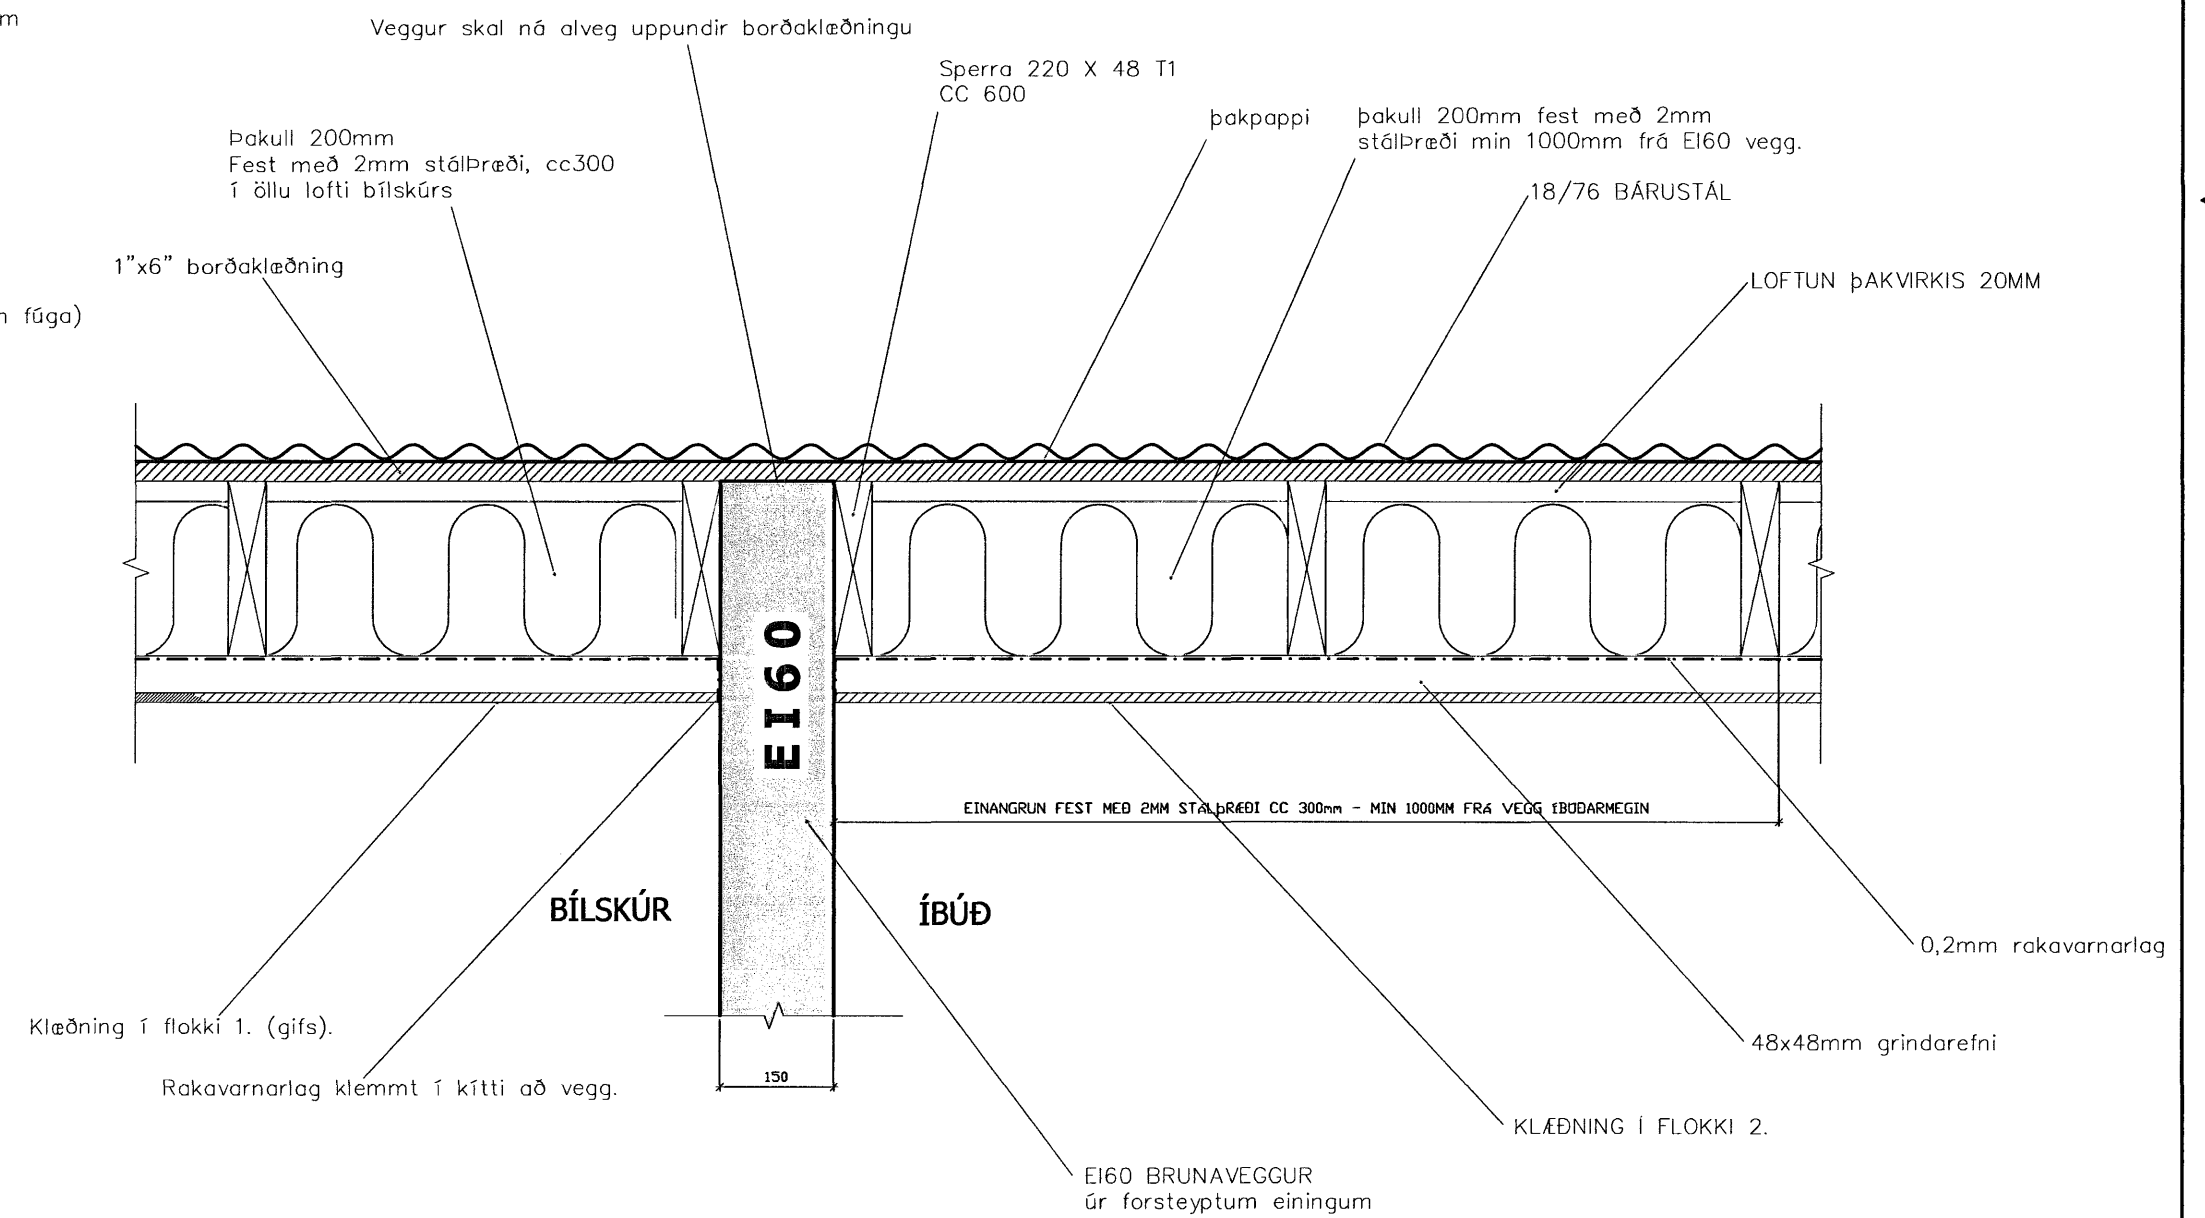

SNID Í EI60 VEGG
SAMKVÆMT 153.BR1
1:10

Frágangur skal vera samkvæmt stöðluðum deilum Smellinn eininga á Akranesi.

Einingar skulu vera vottaðar samkvæmt reglugerð.

Samþykkt þann
25 JULI 2007

Byggingulltrúinn í Hafnarfirði
F.h.Sigurbjartur Halldórsson

HLÍÐARÁS 2, HAFNAFJÖRÐUR

SÉRUPPDRÁTTUR

ÍBÚÐARHÚSNÆÐI

SNID Í ÚTVEGG

TEIKNING NR.
105

YORK NR. 06032	YFIRVAÐ: JFM	TEIKNINGUR: JFM	YFIRVAÐ: BÞÓ	DAGS: 03.05.2007
-------------------	-----------------	--------------------	-----------------	---------------------

ÁBYGGINGARVERJANINGAR:
Jón Frírik Matthíasson
021171-5069

M2 TEIKNISTOFA EHF - KT: 690506-0680
EYRAVEGI 32. 800 SELFOSS
WWW.M2TEIKNISTOFA.IS S: 482 4050

JÓN FRÍRIK MATTHÍASSON - BYGGINGAFRÆÐINGUR BÞÍ
JFM@M2TEIKNISTOFA.IS SÍMI: 861 4052