



Þórður Pálsson Kt:040851-4969
 Samþykkt: *JAM*
 Undirritað samþvingarhönnuður

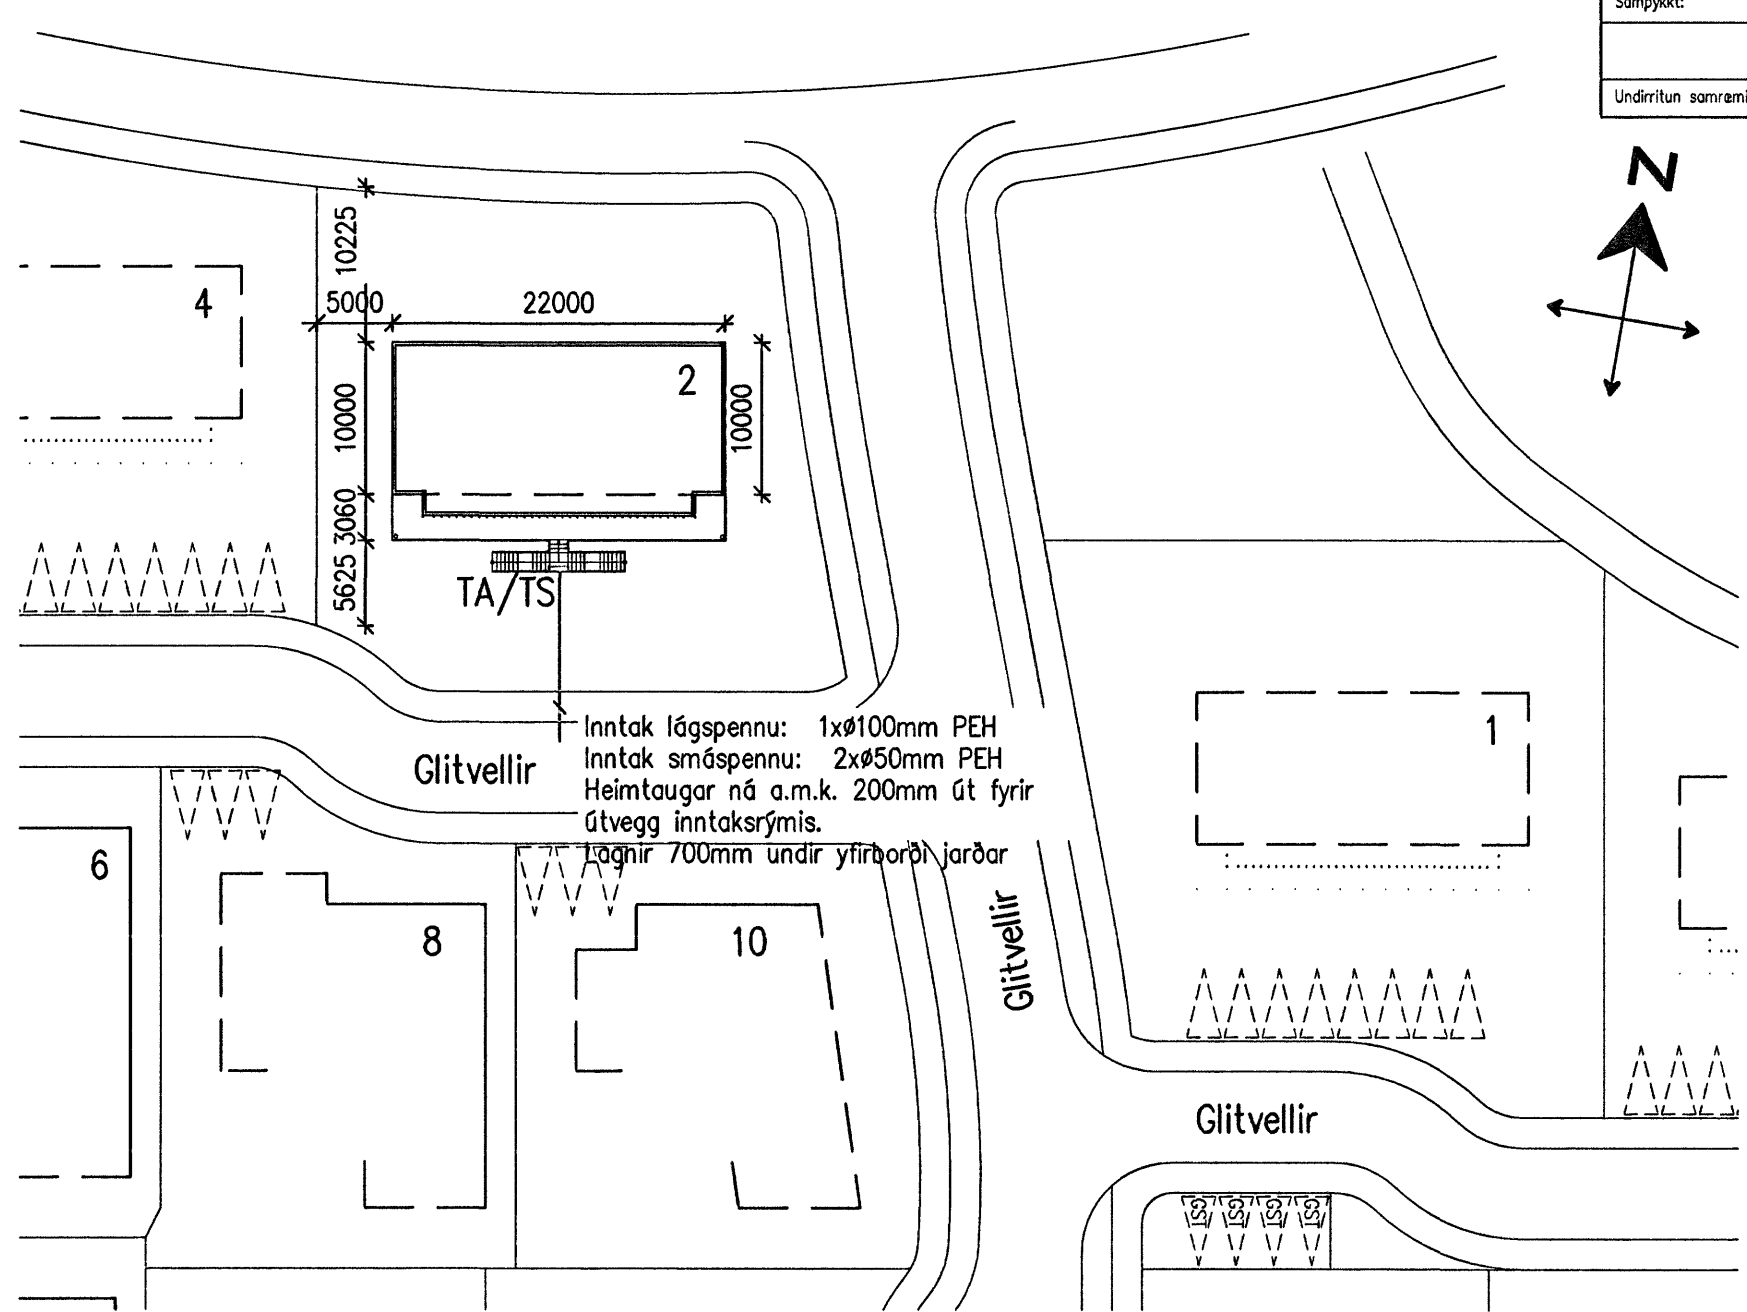


Afstöðumynd, 1:500


Sökkulskaut og stofnlagir, 1:50

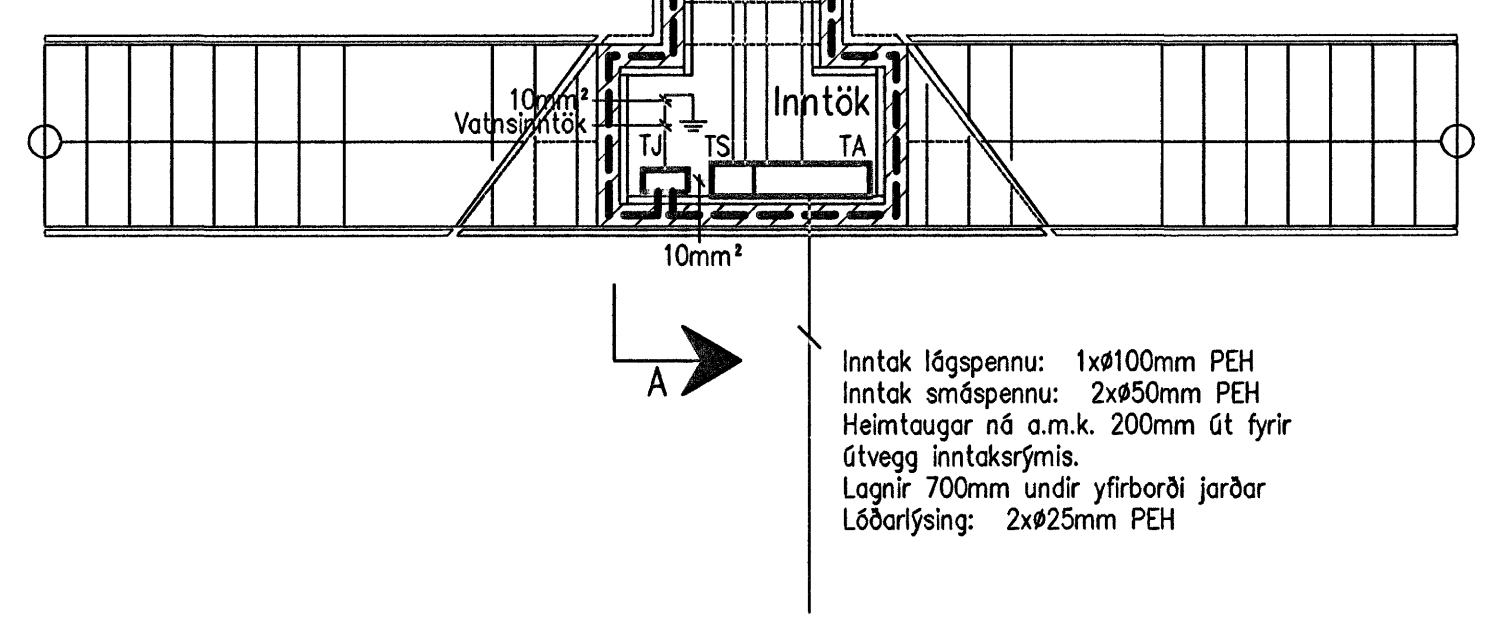

Inntak lágspennu: 1xØ100mm PEH
 Inntak smáspennu: 2xØ50mm PEH
 Heimtaugar ná a.m.k. 200mm út fyrir
 útvegg inntaksrýmis.
 Lagir 700mm undir yfirborði jarðar
 Lóðarlýsing: 2xØ25mm PEH

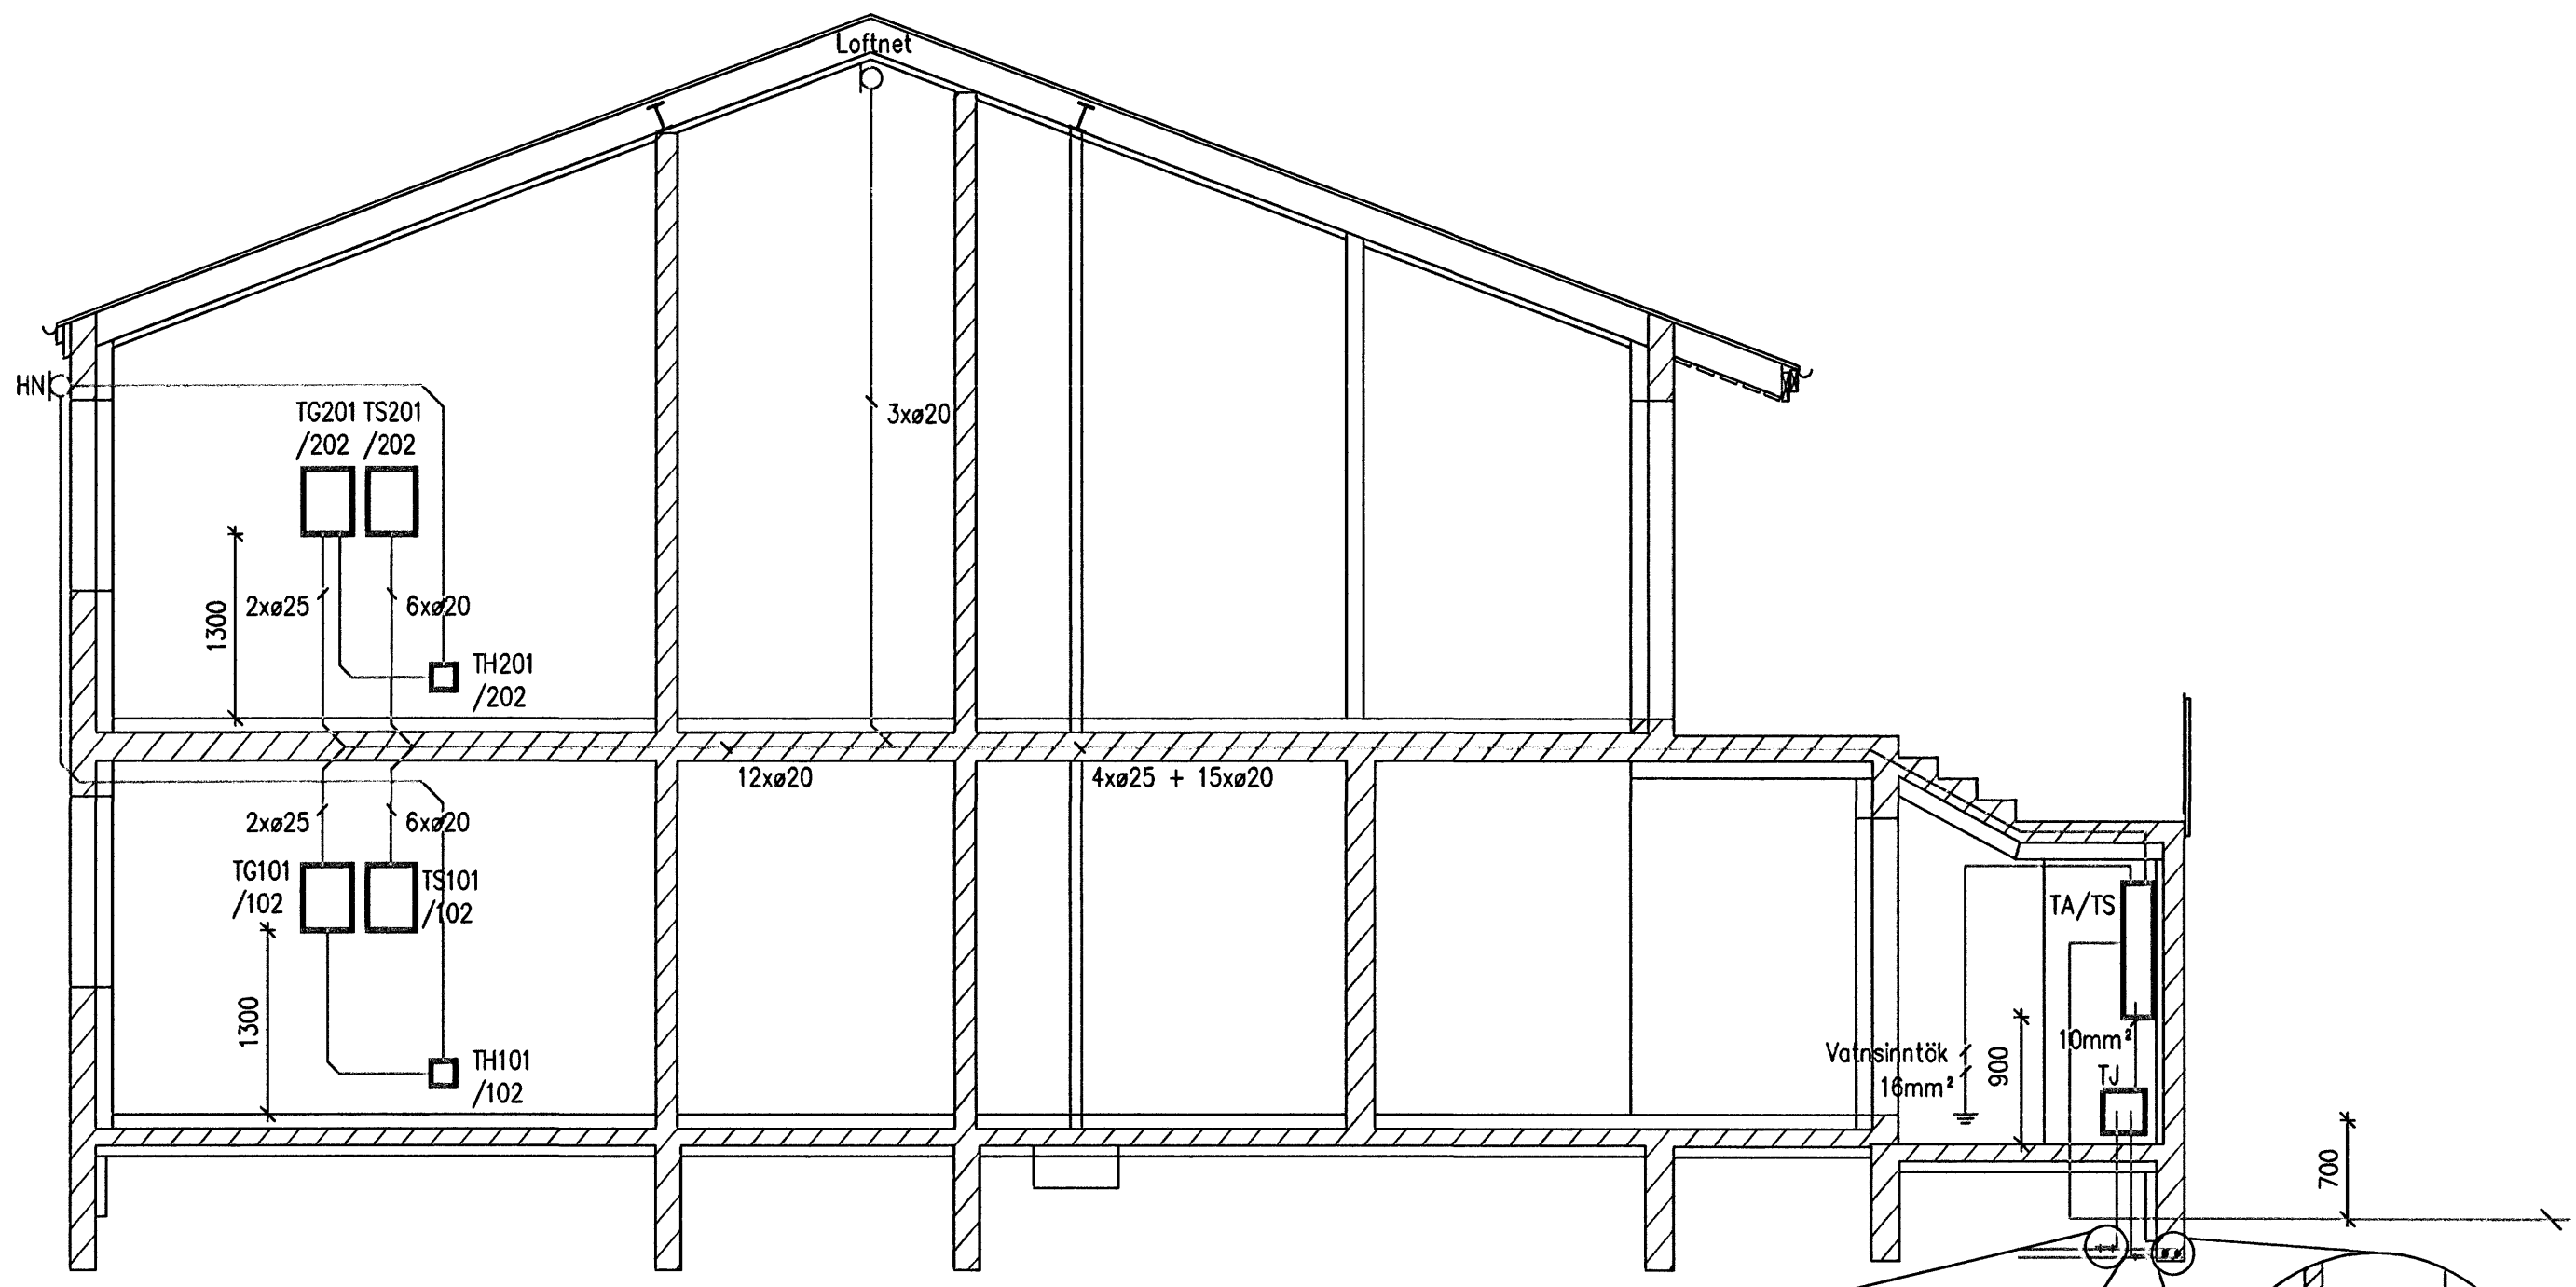

Snið A-A, 1:50

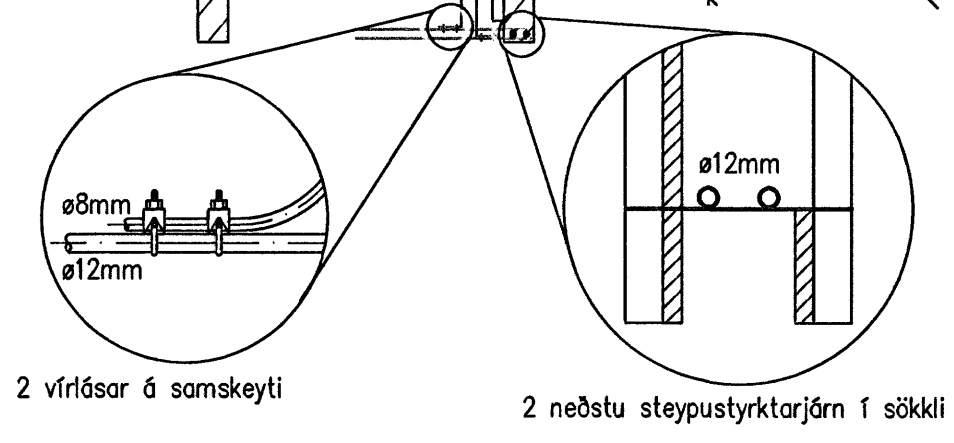


2 vírlásar á samskeyti
 2 neðstu steypustyrktarjárn 1 sökkli

Inntak lágspennu: 1xØ100mm PEH
 Inntak smáspennu: 2xØ50mm PEH
 Heimtaugar ná a.m.k. 200mm út fyrir
 útvegg inntaksrýmis.
 Lagir 700mm undir yfirborði jarðar
 Lóðarlýsing: 2xØ25mm PEH

VERKHÖNNUN
 VERKFRÆÐIRÁÐGGJÖF

AKRALLIND 6, 203 KÓPAVOGI, KTI 650107-1280
 Sími 570-5800, Faxi 570-5810
 WWW.VERKHONNUN.IS, VERKHONNUN@VERKHONNUN.IS

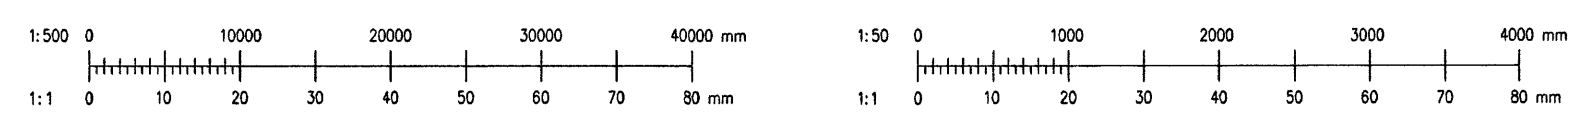

Br.	Daga	Breyting	Stofnlagir	MBP	Verksgjafi	MBP	BSH	06.06.2007	GLITVELLIR 2, HAFNARFIRDI RAFLAGNIR SÖKKULSKAUT	2007.035 GL2.1001 B1
EJ	A1					1:50/1:500				
Telning	Bláttölur	Meðfarir							GL2-1001.dwg	

© Þi afrit og afritun tekninga að hluta eða held er NÖ skrifstofu lafá hlöndu.