



Póður Kjartansson KL040851-4969  
 Samþak: *[Signature]*  
 Undirskrift samráðgjafar: *[Signature]*

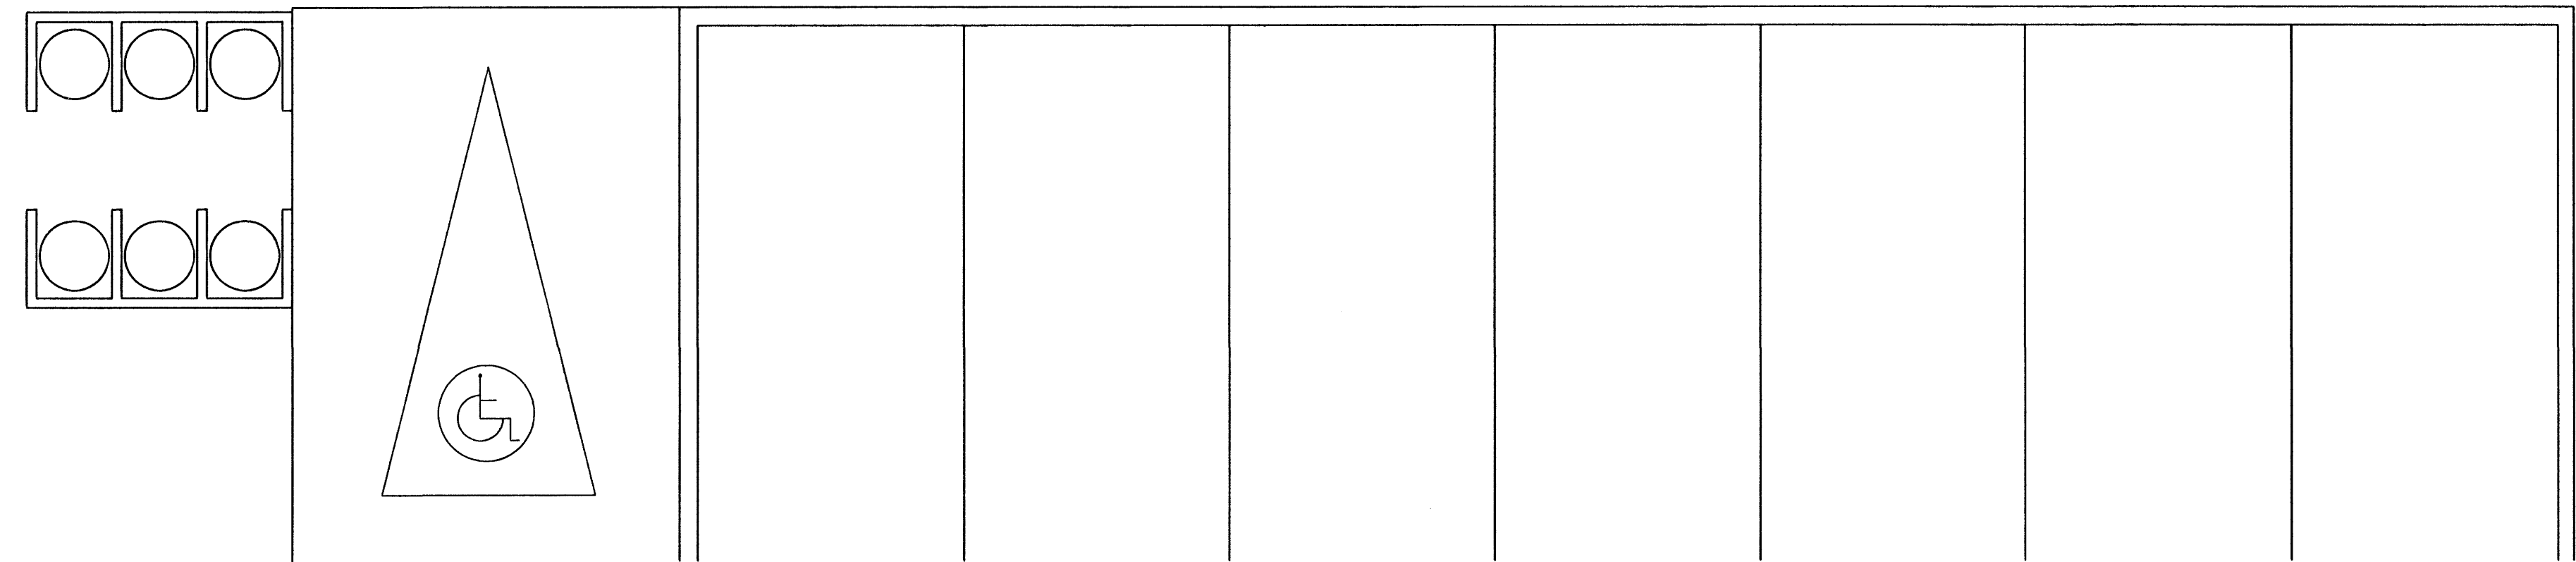

Grunnmynd 1. hæð, 1:50

**VERKHÖNNUN**  
VERKFRÆÐIRÁÐGJÖF

AKRALAND 6, 203 KÓPAVOGUR, KT: 6501 07-1280  
 Sími: 570-5500, Fax: 570-5510  
 WWW.VERKHÖNNUN.IS, VERKHÖNNUN@VERKHÖNNUN.IS

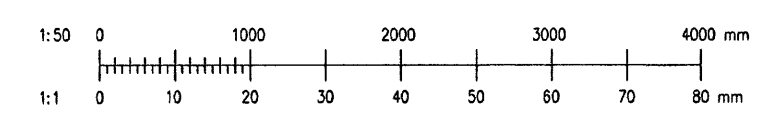

Br.	Daga	Breyting	Br.	Sp.	Verkskipt

MBP	BSH	11.07.2007
Manud	Virfard	Daga
EJ	A1	1:50
Teknað	Bláskráð	Málkvörð

GLITVELLIR 2, HAFNARFIRÐI  
 RAFLAGNIR  
 SMÁSPENNA 1. HÆÐ  
 Skrá: GL2-3101.dwg

2007.035  
 GL2.3101 A  
 Verk- og tekihöfundar

© Öll rétt og öftrun tekiþings og hafa eða hafa er hób skriftepa leyf höfundar