



Þórdur E. Einarsson Kt:040851-4969  
 Samþ. Mat: *Jón*  
 Undirritun samráðingahöfundar

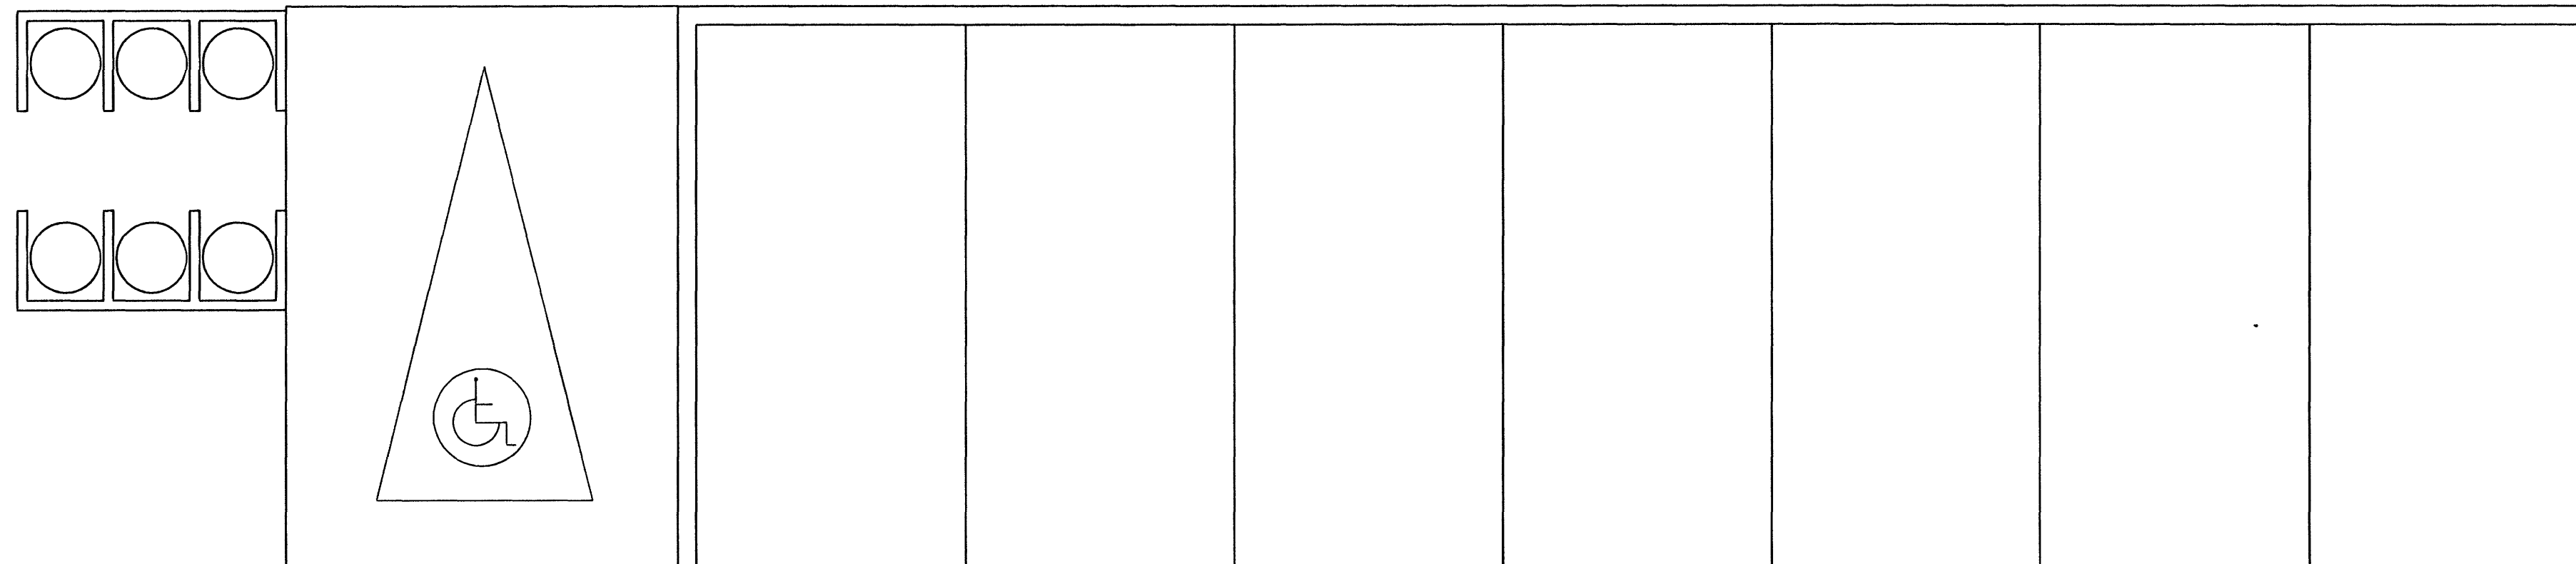

Grunnmynd 1. hæð, 1:50

**VERKHÖNNUN**  
 VERKFRÆÐIRÁÐGJÖF  
 AKRALING 6, 203 KÓPAVOGI, KTÍ 650107-1280  
 Sími 570-5800, Faxi 570-5810  
 WWW.VERKHÖNNUN.IS, VERKHÖNNUN@VERKHÖNNUN.IS

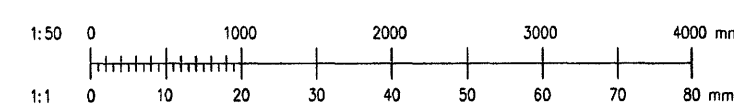

Br.	Daga	Breyting	Br.	St.	Verkkaup	MBÞ	BSH	11.07.2007	GLITVELLIR 2, HAFNARFIRÐI	2007.035
						Hannað	Yfirkerð	Daga	RAFLAGNIR	GL2.4101 A
						EJ	A1	1:50	MÁLSETNING LOFTADÓSA 1. HÆÐ	
						Teknað	Bláskjarð	Markverð	Skrá	GL2-4101.dwg
										Verk- og teikningarnúmer

© Öll rétt og öll fund teikninga og hluta eða heli er höf skriflegu leyfi höfundar