



Þórunn Kristjánsson Kt.040851-4969
 Samþykkt: *[Signature]*
 Líndritun samráðingarnúmer

Grunnmynd 2. hæð, 1:50

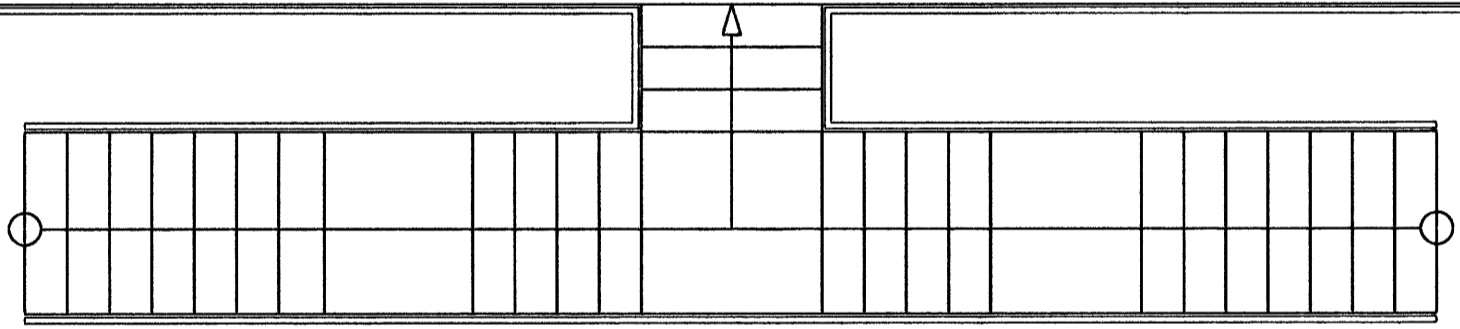

VERKHÖNNUN
 VERKFRÆÐIRÁÐGJÖF

AKRALLIND 6, 203 KÓPÁVOGI, KT. 6501 07-1280
 Sími: 570-5500, Fax: 570-5810
 WWW.VERKHÖNNUN.IS, VERKHÖNNUN@VERKHÖNNUN.IS

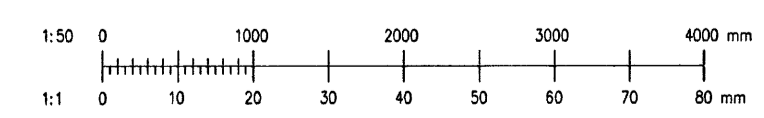

Br.	Daga	Breyting	Br.	Sb.	Verkskipti

MBP	BSH	11.07.2007
Homab	Virfarað	Daga
EJ	A1	1:50
Teknað	Stofnað	Málverk

GLITVELLIR 2, HAFNARFIRÐI
 RAFLAGNIR
 MÁLSETNING LOFTADÓSA 2. HÆÐ
 Síta: GL2-4201.dwg

2007.035
 GL2.4201 A
 Verk- og tekiálgangur

© Þi átt og öllum réttindum þessum er haldur á milli skrifspjall hversu