GRUNNMYND, 1.HÆÐ

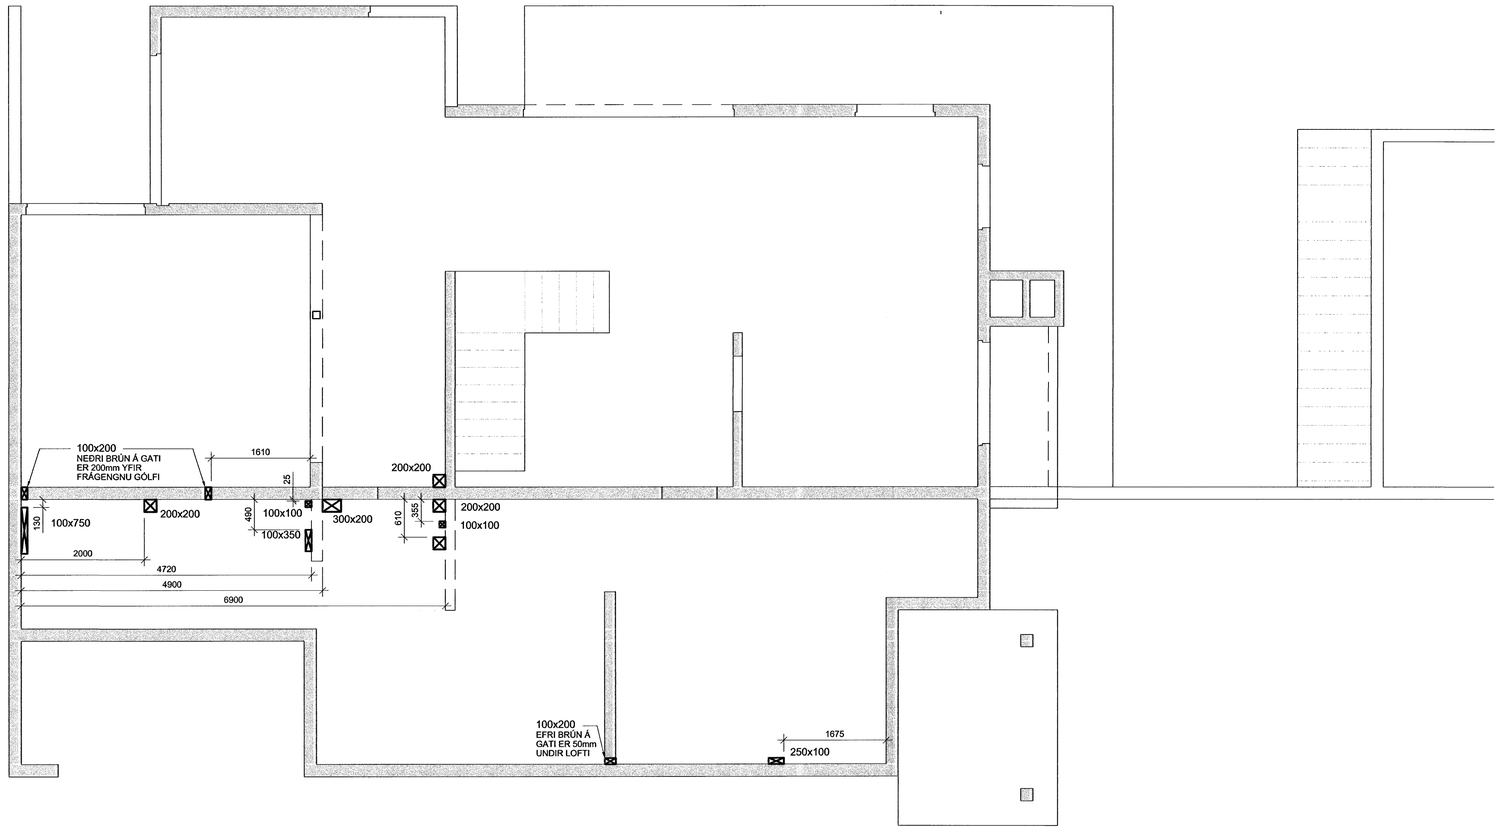

GRUNNMYND, 2.HÆÐ

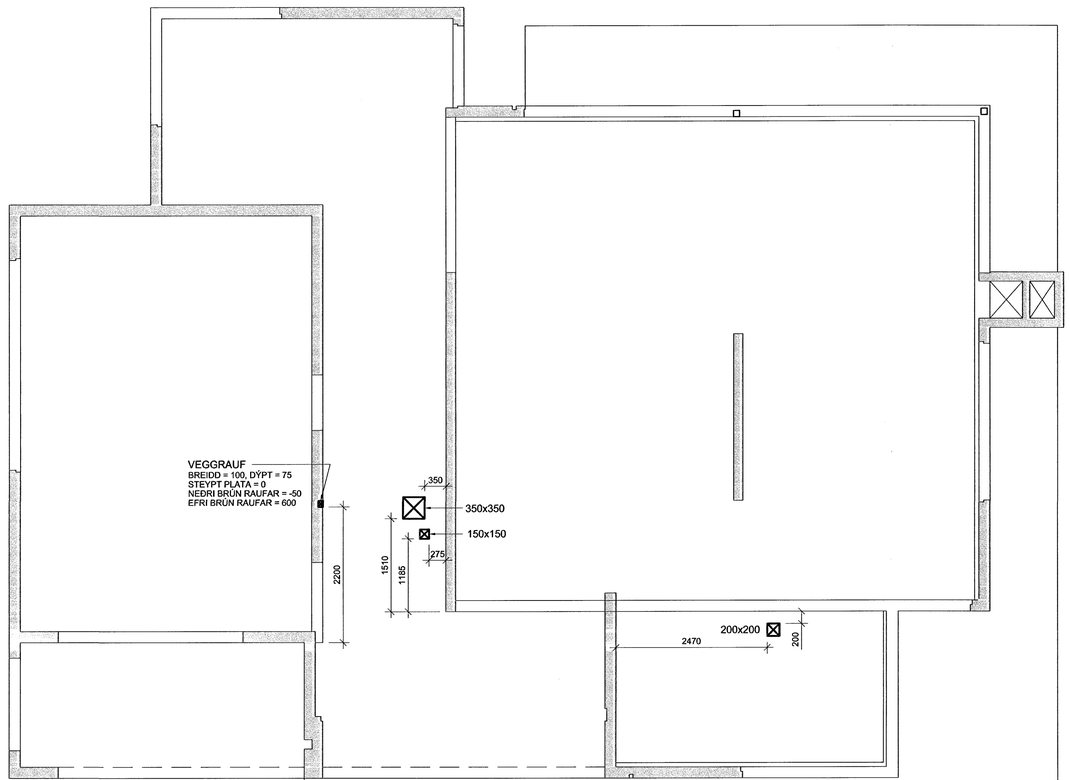

S:\2006\06200\Lagni\Öryggisbúðir\Fullnaðarhönnun\Gildar_teikn\001-B1-L1-A-1.dwg

ÁRITUN SAMRÆMINGARHÖNNUÐAR

SKÝRINGAR

- ÚRTAK Í ÁSTEYPULAGI
- GAT Í PLÖTU
- GAT Í VEGG
- VEGGRAUF

(H = HÆÐ Í NEÐRI BRÚN GATS YFIR FRÁGENGNU GÓLFI)
(K = HÆÐARKÓTI Í NEÐRI BRÚN GATS)
(U = ÚRTAK Í ÁSTEYPULAGI)

Samþykkt þann
18 JÚLI 2007
Byggingafulltrúinn í Hafnarfirði
F.h.Sigurbjartur Halldórsson

TILVÍSANIR:

ALMENNAR SKÝRINGAR . . . . . SJÁ BL. NR. A-1

BR.	DAGS.	BREYTING	REIKN.	TEIKN.

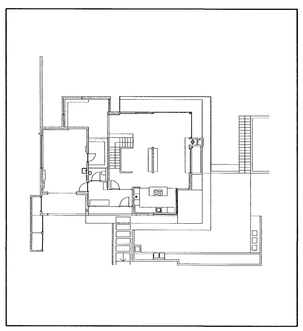

VSÓ RÁÐGJÖF

BORGARTÚN 20, 105 REYKJAVÍK, SÍMI 585-9000, SÍMBRÉF 585-9010, NETFANG vso@vso.is

HLÍÐARÁS 4 - HAFNARFIRÐI

Jö 071070-5069

GATAPLAN	HANNAÐ/TEIKN.	ÓAG / ÓAG,ÞH
1.-2. HÆÐ	YFIRFARIÐ.	HMB
GRUNNMYND	SAMÞYKKT	KM
	KT.	300857-5909
KVARÐI 1:50	REYKJAVÍK	29.05.2007
VERKNR.	TEIKN. NR.	BR.
06306	L7-G1-1	