GRUNNMYND

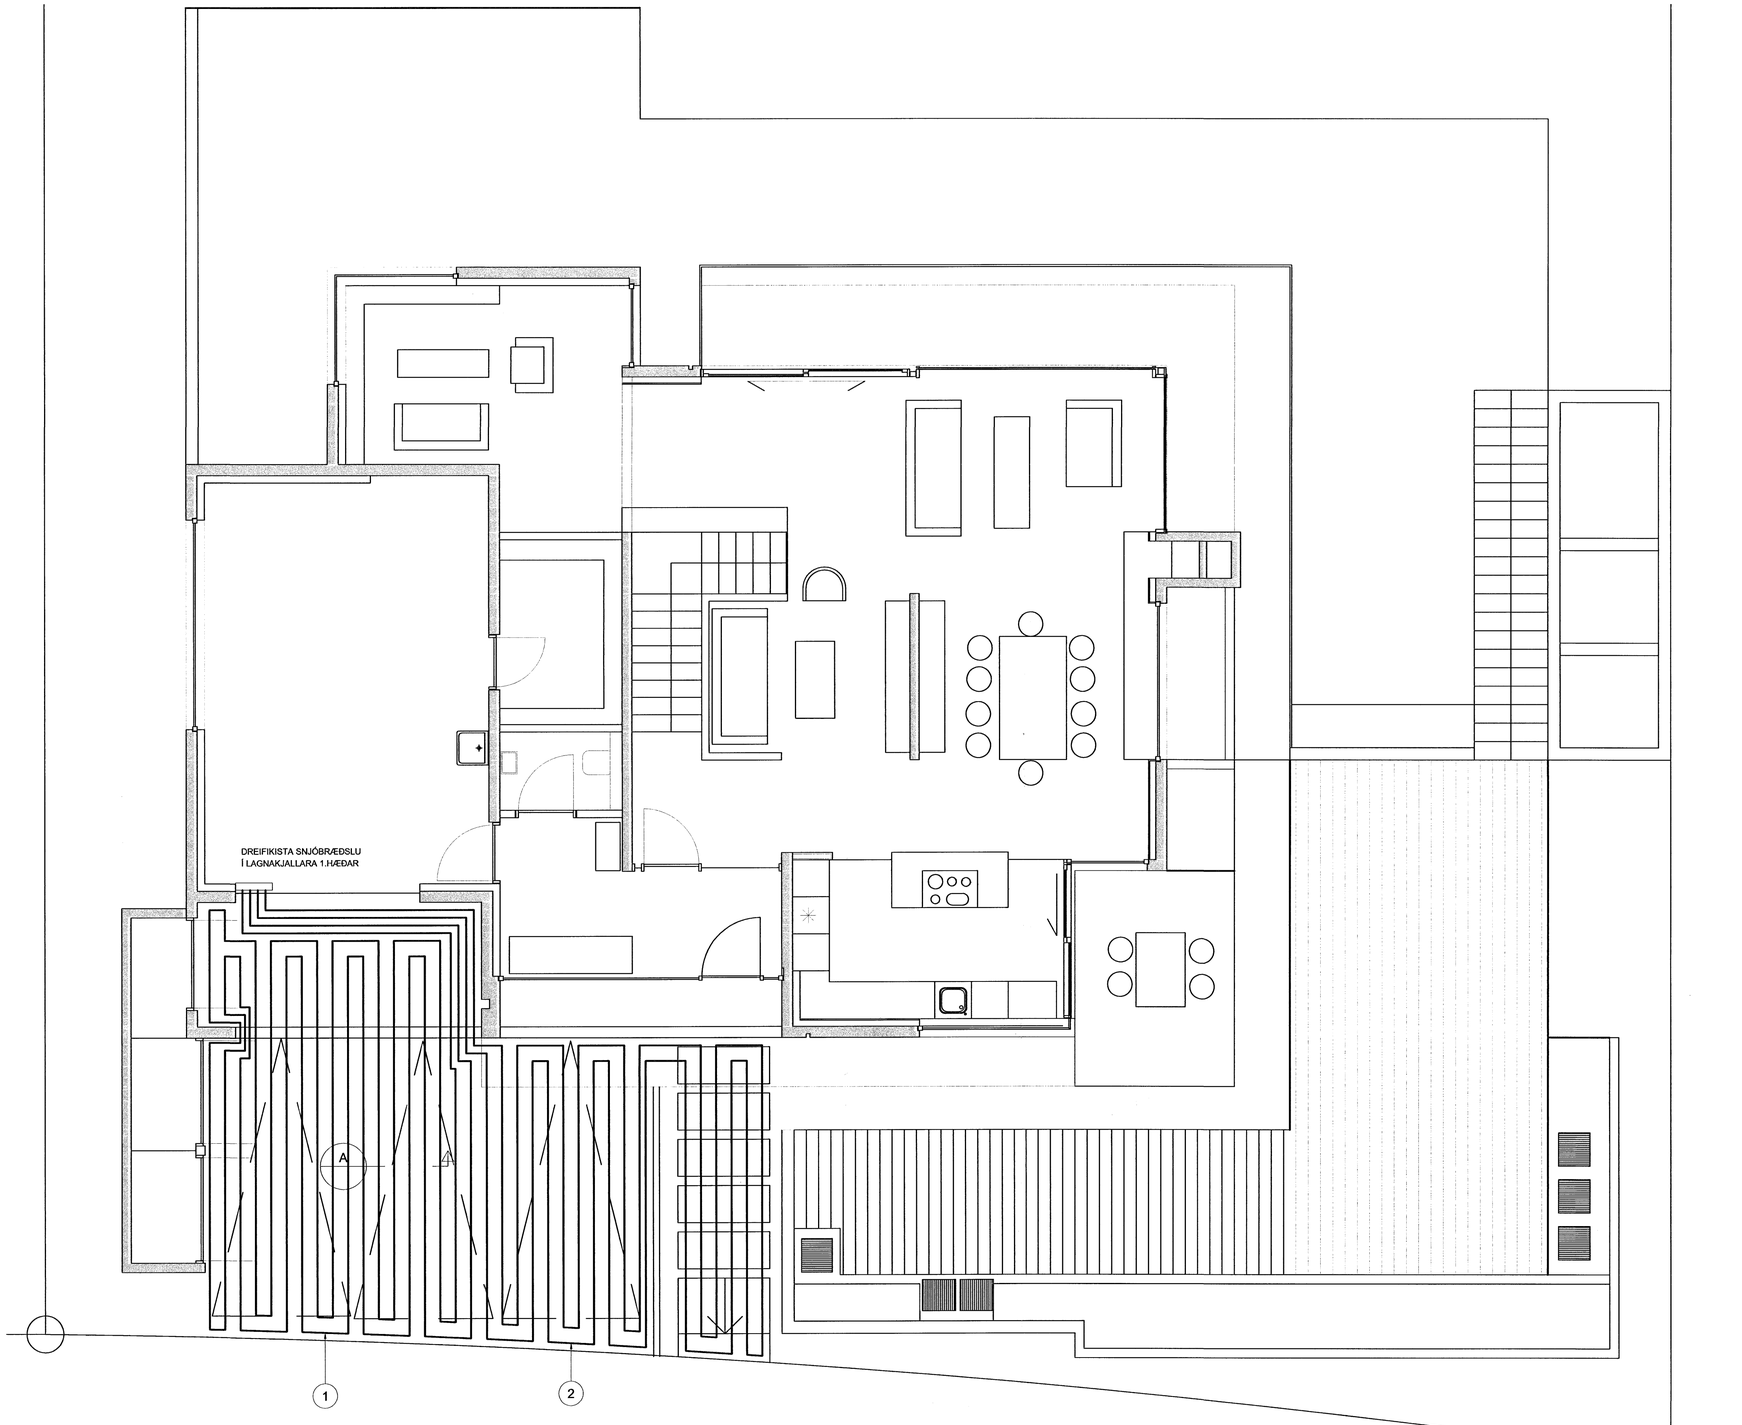

A SNIÐ, 1:20

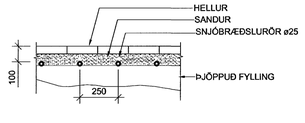

SLAUFULENGDIR:

NR.	LENGD (m)
1.	128
2.	126

S:\2006\06306\Lagni\Önnur gögn\Búðir\Fulna\arhönnun\Gildar_teikn\001-S1-L1-A-1.dwg

ÁRITUN SAMRÆMINGARHÖNNUÐAR

Samþykkt þann
18 JULI 2007
Byggingafulltrúinn í Hafnarfirði
F.h.Sigurbjartur Halldórsson

BR.	DAGS.	BREYTING	REIKN.	TEIKN.

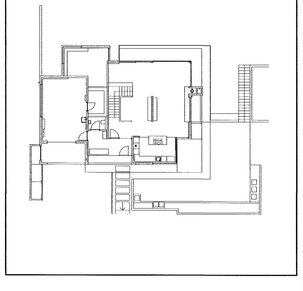

VSÓ RÁÐGJÖF

BORGARTÚNI 20, 105 REYKJAVÍK, SÍMI 585-9000, SÍMBRÉF 585-9010, NETFANG vso@vso.is

HLÍÐARÁS 4 - HAFNARFIRÐI

Sö 071070 · 5069

HITAKERFI	HANNAÐ/TEIKN.	ÖAG / ÖAG
SNJÓBRÆÐSLA	YFIRFARIÐ.	
GRUNNMYND OG SNIÐ	SAMÞYKKT	
	KT.	300857-5909
KVARÐI 1:50	REYKJAVÍK	29.05.2007

VERKNR.	TEIKN. NR.	BR.
06306	L4-GSU-1	