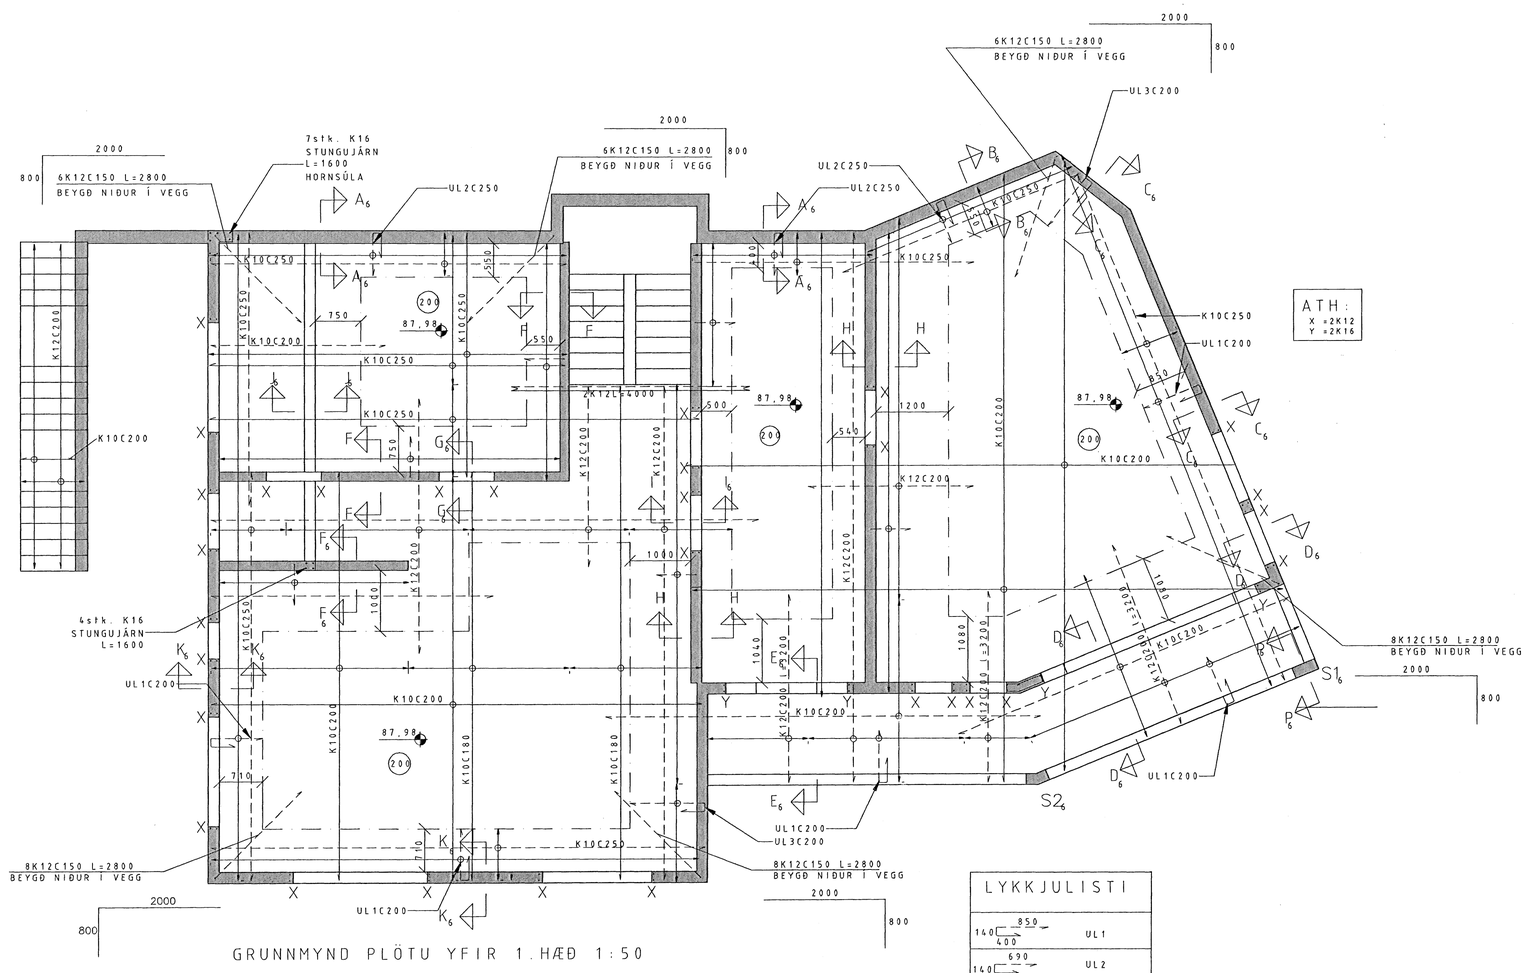

GRUNNMYND PLÖTU YFIR 1.HÆÐ 1:50

ATH:
X =2K12
Y =2K16

LYKKJULISTI	
140 / 850 / 400	UL1
140 / 690 / 400	UL2
140 / 1100 / 400	UL3

Samþykkt þann
18 JULI 2007
Byggingafulltrúinn í Hafnarfirði
F.h.Sigurbjartur Halldórsson

Sigríður Ása

Tilvísun:	Heiti teikningar:

Br.	Dags.:	Af.	Sam.	Breyting:
X				
8				
7				
6				
5				
4				
3				
2				
1				

Vignir Jónsson Byggingatæknifræðingur
Skipasundi 47 104-Reykjavík
Sími: 564-0224
e-mail:vignir1@solark.is

HLÍÐARÁS 47
HAFNAFJÖRÐUR
GRUNNMYND
PLÖTU YFIR 1.HÆÐ

VERK NR. 002		1:50	BL. NR. 5
TEIKN. NR. 0020			
V.J.	V.J	V.J.	
28.02.2007		VIGNIR JÓNSSON	
020561-4759			